


NORD - WEST


BESTEHENDES WIRTSCHAFTSGEBAEUDE

NEUE HOFRAUM - UEBERDACHUNG

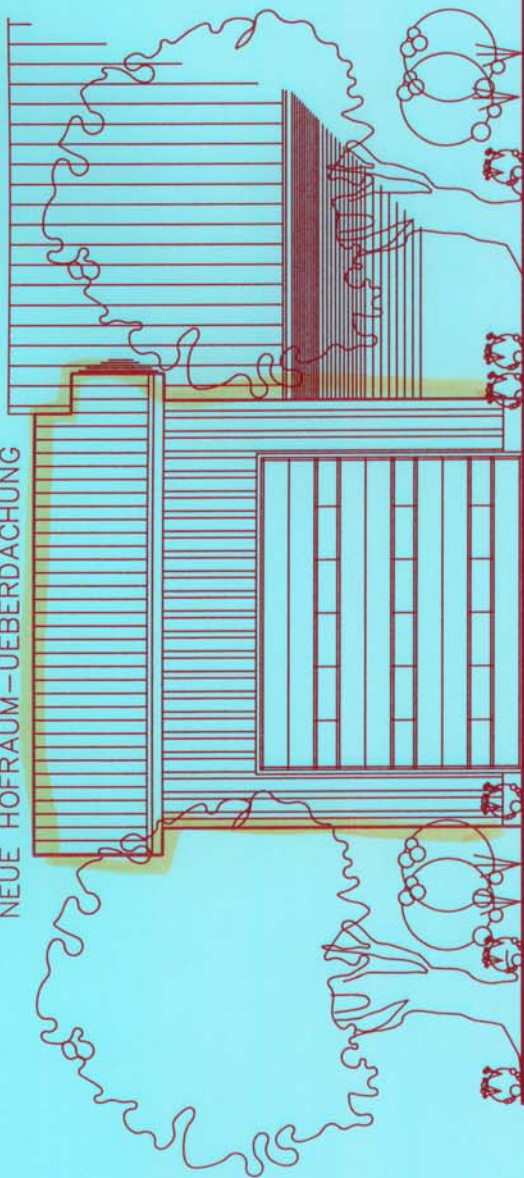

SUED - OST

NEUE HOFRAUM - UEBERDACHUNG

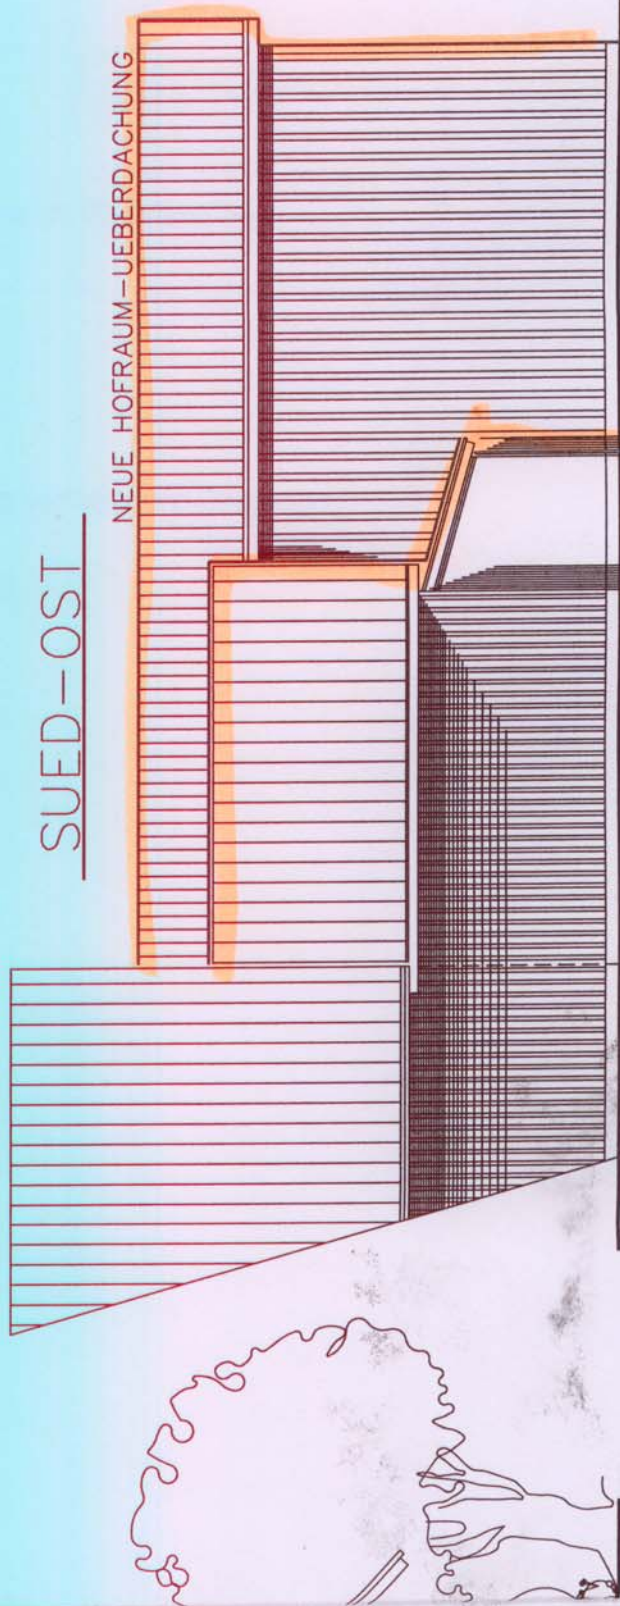

BESTEHENDES WIRTSCHAFTSGEBAEUDE

UEBERBAUUNG BESTEHENDE
HOFFLAECHE

BERND VOLKWEIN
METZISWEILER 7
88213 RAVENSBURG

ANSICHTEN

GEFERTIGT : 25.08.09
DER ARCHITEKT :

ARCHITEKTUR
BUERO
BEHR

ARCHITECTEN
DIPLOM.(FH)

OBERZELL
JOERG SYRLIN WEG 3
88213 RAVENSBURG

TEL.
(0751) 61283
FAX
(0751) 66712