

Projekt
**Neubau eines Einfamilienhauses
mit Carport**
Ravensburg-Oberzell,
Bebauungsplan "Leim-Nord",
Bauplatz 31

Bauherr
**Michaela Rock &
Dr. Manfred Schertler-Rock**
Kantstraße 2, 73457 Essingen

Michaela Schertler-Rock
Unterschrift Bauherr

Manfred Schertler-Rock
Unterschrift Bauherr

Plan-Name

Ansichten Süden / Osten

Legende

- Abhängung für WGT-Rohre
- Pfosten 16x16 für Lastabtragung
- Wanddurchbruch
- Boden- bzw. Deckendurchbruch
- Unterzug unter Decke
- Platz für WGT-Rohrleitungen
- Platzhalter elektr. Direktheizkörper
- halbhohe Vormauerung
- Rohrleitungen unterhalb der Decke
- Außenjalousie

Planart

Baugesuch

Komm. Nr.
33063

**Schwörer
Haus® KG**
Maßstab

Typ
Sonder

Plan-Nr.
05

Datum
29.10.2009




Planung

28.10.2009


Übersicht Architektur

BOSS ARCHITEKTUR

MARIO BOSS
FREIER ARCHITECT
DIPLOM-INGENIEUR (FH)
88471 LAUPHEIM
TEL 07382-97 92 97-0
INFO@BOSSARCHITEKTUR.DE
WWW.BOSSARCHITEKTUR.DE

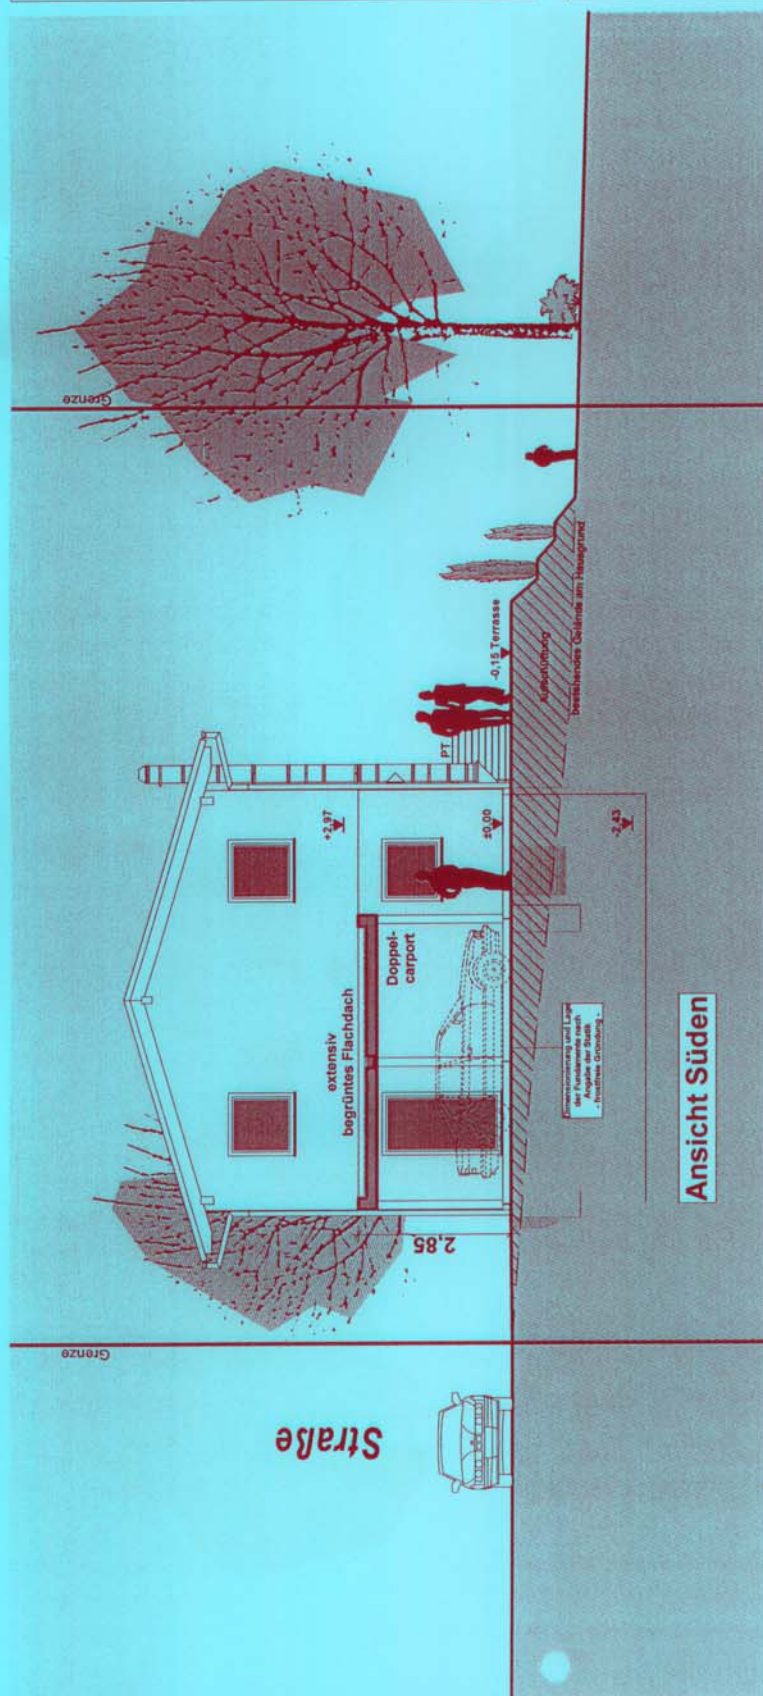

Ansicht Süden

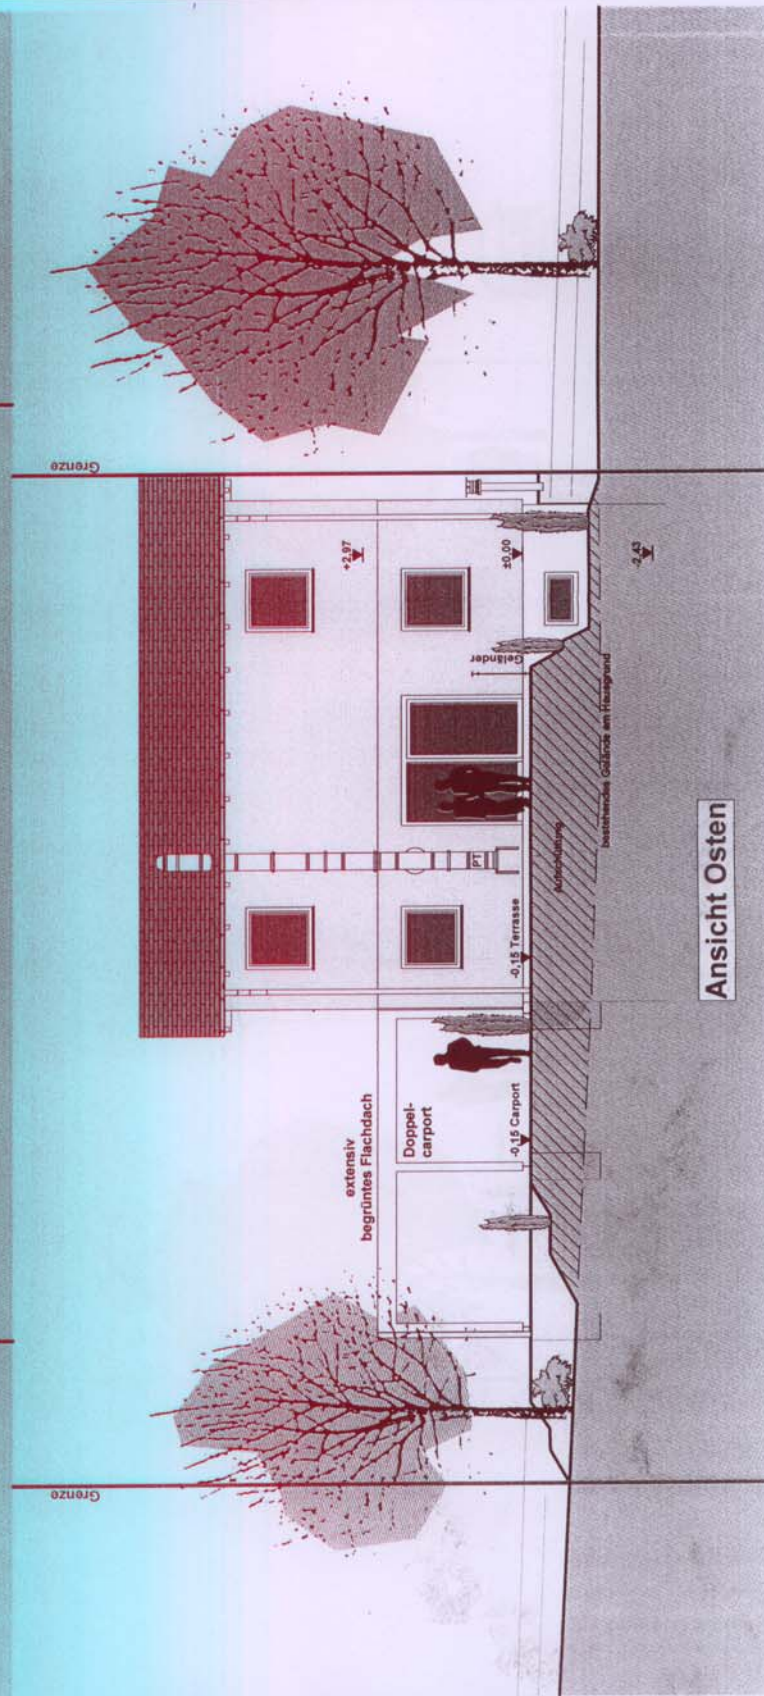

Ansicht Osten