

Projekt
**Neubau eines Einfamilienhauses
mit Carport**
Ravensburg-Oberzell,
Bebauungsplan "Leim-Nord",
Bauplatz 31

Bauherr
**Michaela Rock &
Dr. Manfred Schertler-Rock**
Kantstraße 2, 73457 Esslingen

M. Schertler-Rock
Unterzeichn. Bauherr

Michaela & M. Rock
Unterzeichn. Bauherr

Plan-Name

Ansichten Westen / Norden

Legende

- Abhängung für WGT-Rohre
- Pfosten 16x16 für Lastabtragung
- Wanddurchbruch
- Boden- bzw. Deckendurchbruch
- Unterzug unter Decke
- Platz für WGT-Rohrleitungen
- Platzhalter elektr. Direktionskörper
- halbhohle Vormauerung
- Rohrleitungen unterhalb der Decke
- Außenjalousie

Planart

Baugesuch

**Schwörer
Haus® KG**


Maßstab

Datum
29.10.2009


Komm.Nr.
33063

Typ
Sonder

Plan-Nr.
06

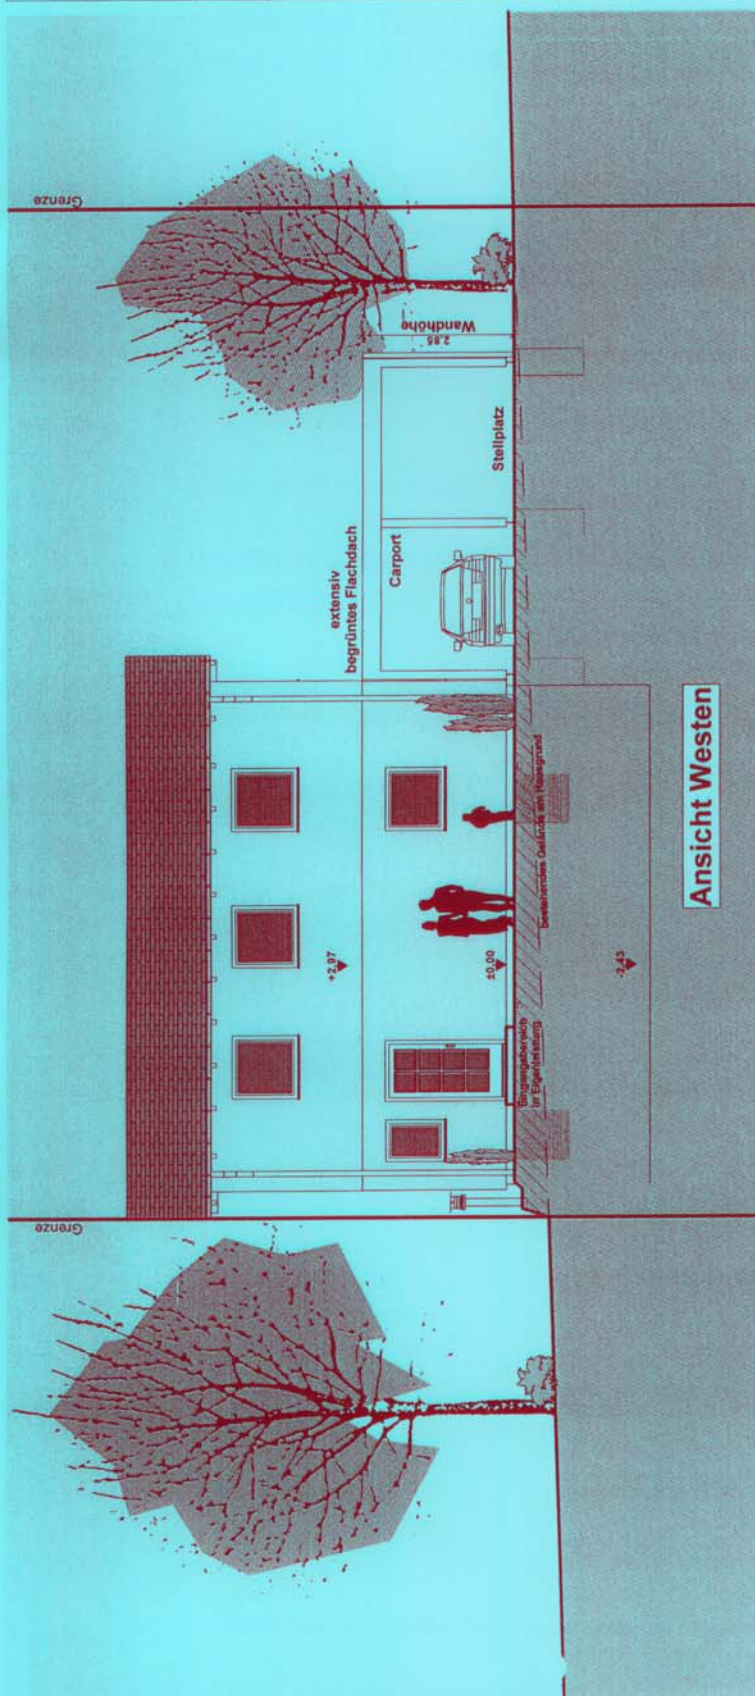

Ansicht Westen

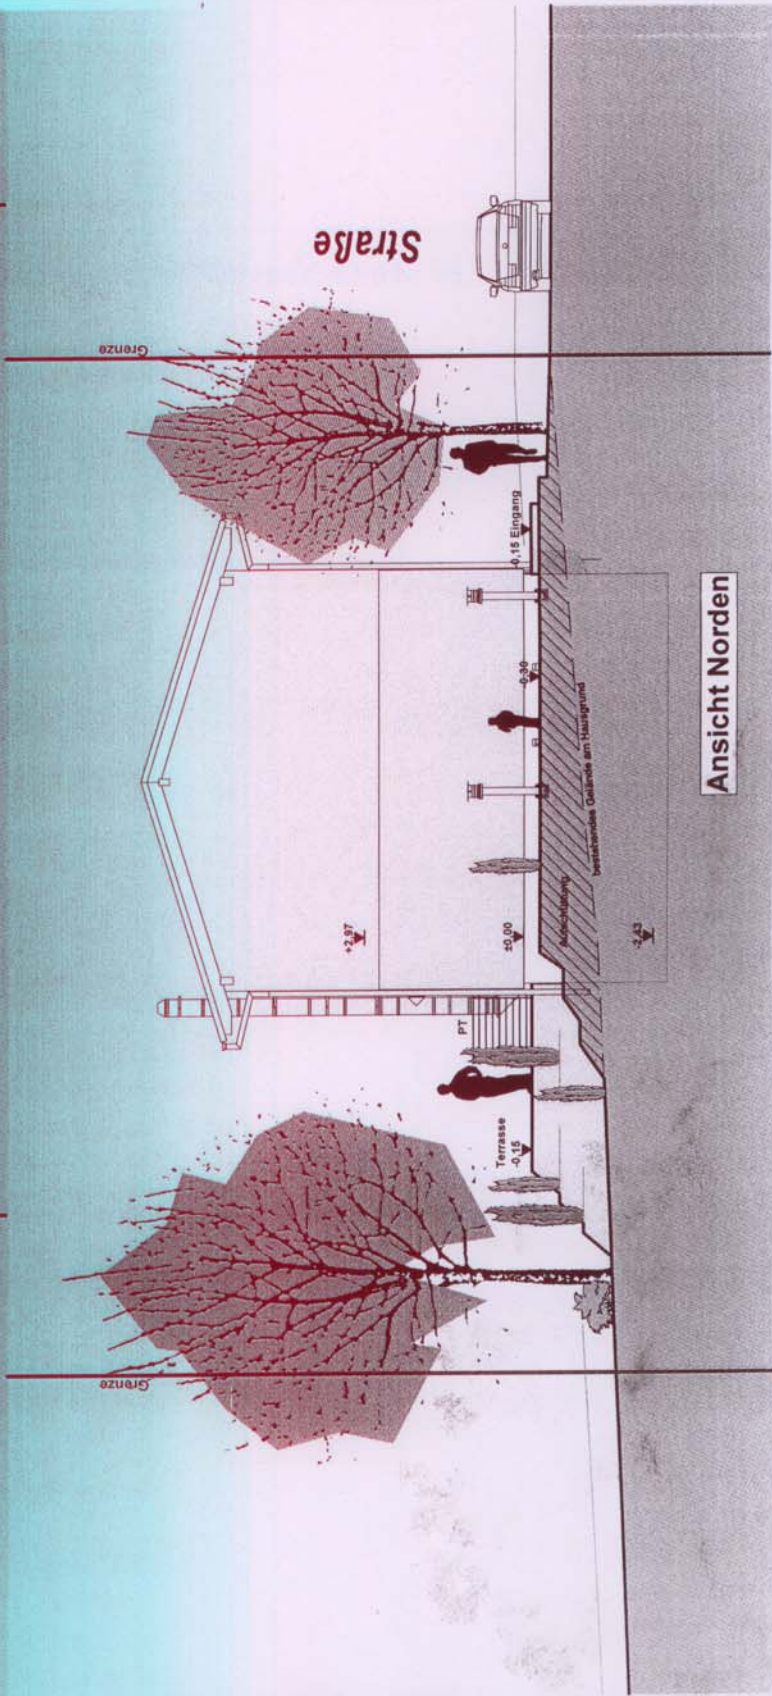

Ansicht Norden

Strasse

Planung

29.10.2009

Übersicht Ansicht

BOSS ARCHITEKTUR

MARIO BOSS
FREIER ARCHITECT
DIPLOM-INGENIEUR (FH)
88471 LAUPHEIM
TEL. 07382-97 92 97-1
INFO@BOSSARCHITEKTUR.DE
WWW.BOSSARCHITEKTUR.DE