Lageplan M 1:500

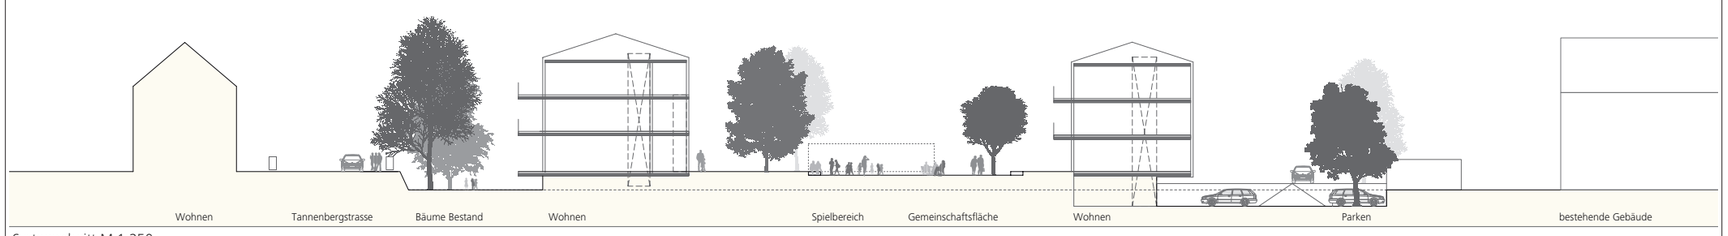

Systemschnitt M 1:250

Architektur + Freiraum

Brunner, Stüber + Partner
Landschaftsarchitekten

German Hirschle
Freier Architekt

Marktstrasse 55
D-88212 Ravensburg
t +49 (0)751 36 186 70
f +49 (0)751 36 186 79
info@architekturundfreiraum.de
www.architekturundfreiraum.de

Stadt
Ravensburg

Bebauungsplan
"Wohnquartier Südstadt"

Städtebauliches
Konzept

M 1:500
Datum: 23.11.2009