


Landkreis: Ravensburg
 Stadt/Gemeinde: Ravensburg
 Gemarkung: Taldorf
 Ortsteil: Oberzell

LAGEPLAN

- ZEICHNERISCHER TEIL -
 zum Bauantrag (§ 4 LBOVVO)
 M 1: 500

Unser Zeichen:
 2096032

Planungsrechtliche Festsetzungen	
WA 2.1	II
0,4	0,7
-	a
WH 6,30 m	
Örtliche Bauvorschriften	
SD 23-27*	

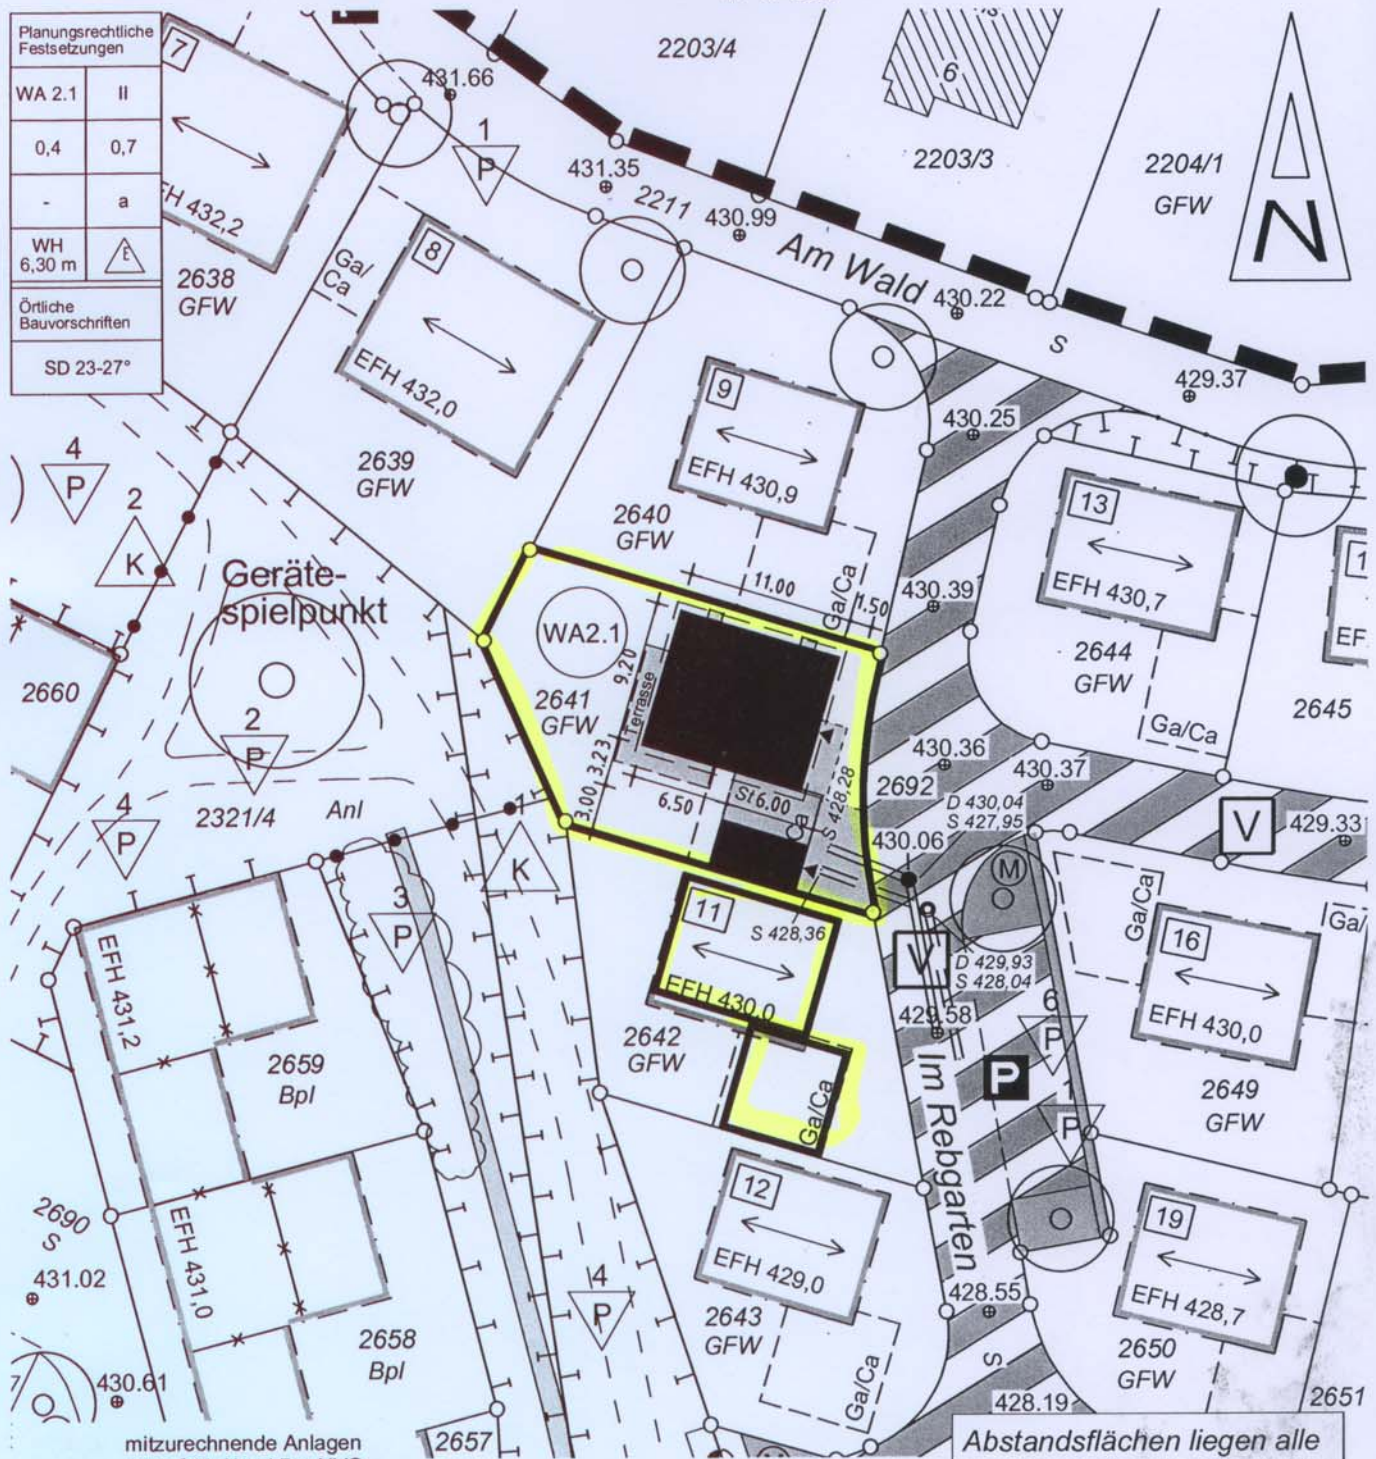

mitzurechnende Anlagen
 nach §19 Abs.4 BauNVO

Abstandsflächen liegen alle
 innerhalb des Baufurstücks


Evtl. vorhandene unterirdische Leitungen und
 Bauten jeder Art sind nicht eingetragen.

Höhenangaben im NN-System
 (aus Bebauungsplan und Kanalplan)

Auszug aus dem Liegenschaftskataster
 gefertigt und nach § 4 LBOVVO
 ausgearbeitet.

Weingarten, den 20.10. / 29.10.2009

ÖbV Dipl.-Ing. A. Klein

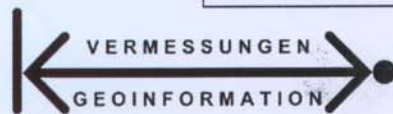

Hertkorn • Klein • Leber

88250 Weingarten

Hähnlehofstr. 33 Tel. / Fax (0751) 56966-0 / -11

88239 Wangen

Hans- Schnitzer- Weg 1 Tel. / Fax (07522) 9791-0 / -11

www.GisGeometer.de E-Mail: info@GisGeometer.de