

Landkreis Ravensburg
 Stadt Ravensburg
 Gemarkung Taldorf
 Flur Taldorf


LAGEPLAN

Zeichnerischer Teil zum Bauantrag
 (Par. 4 LBOVV0)



Baugesuch:

Sabine Buchmann-Mayer, Guntram Mayer $M = 1 : 500$

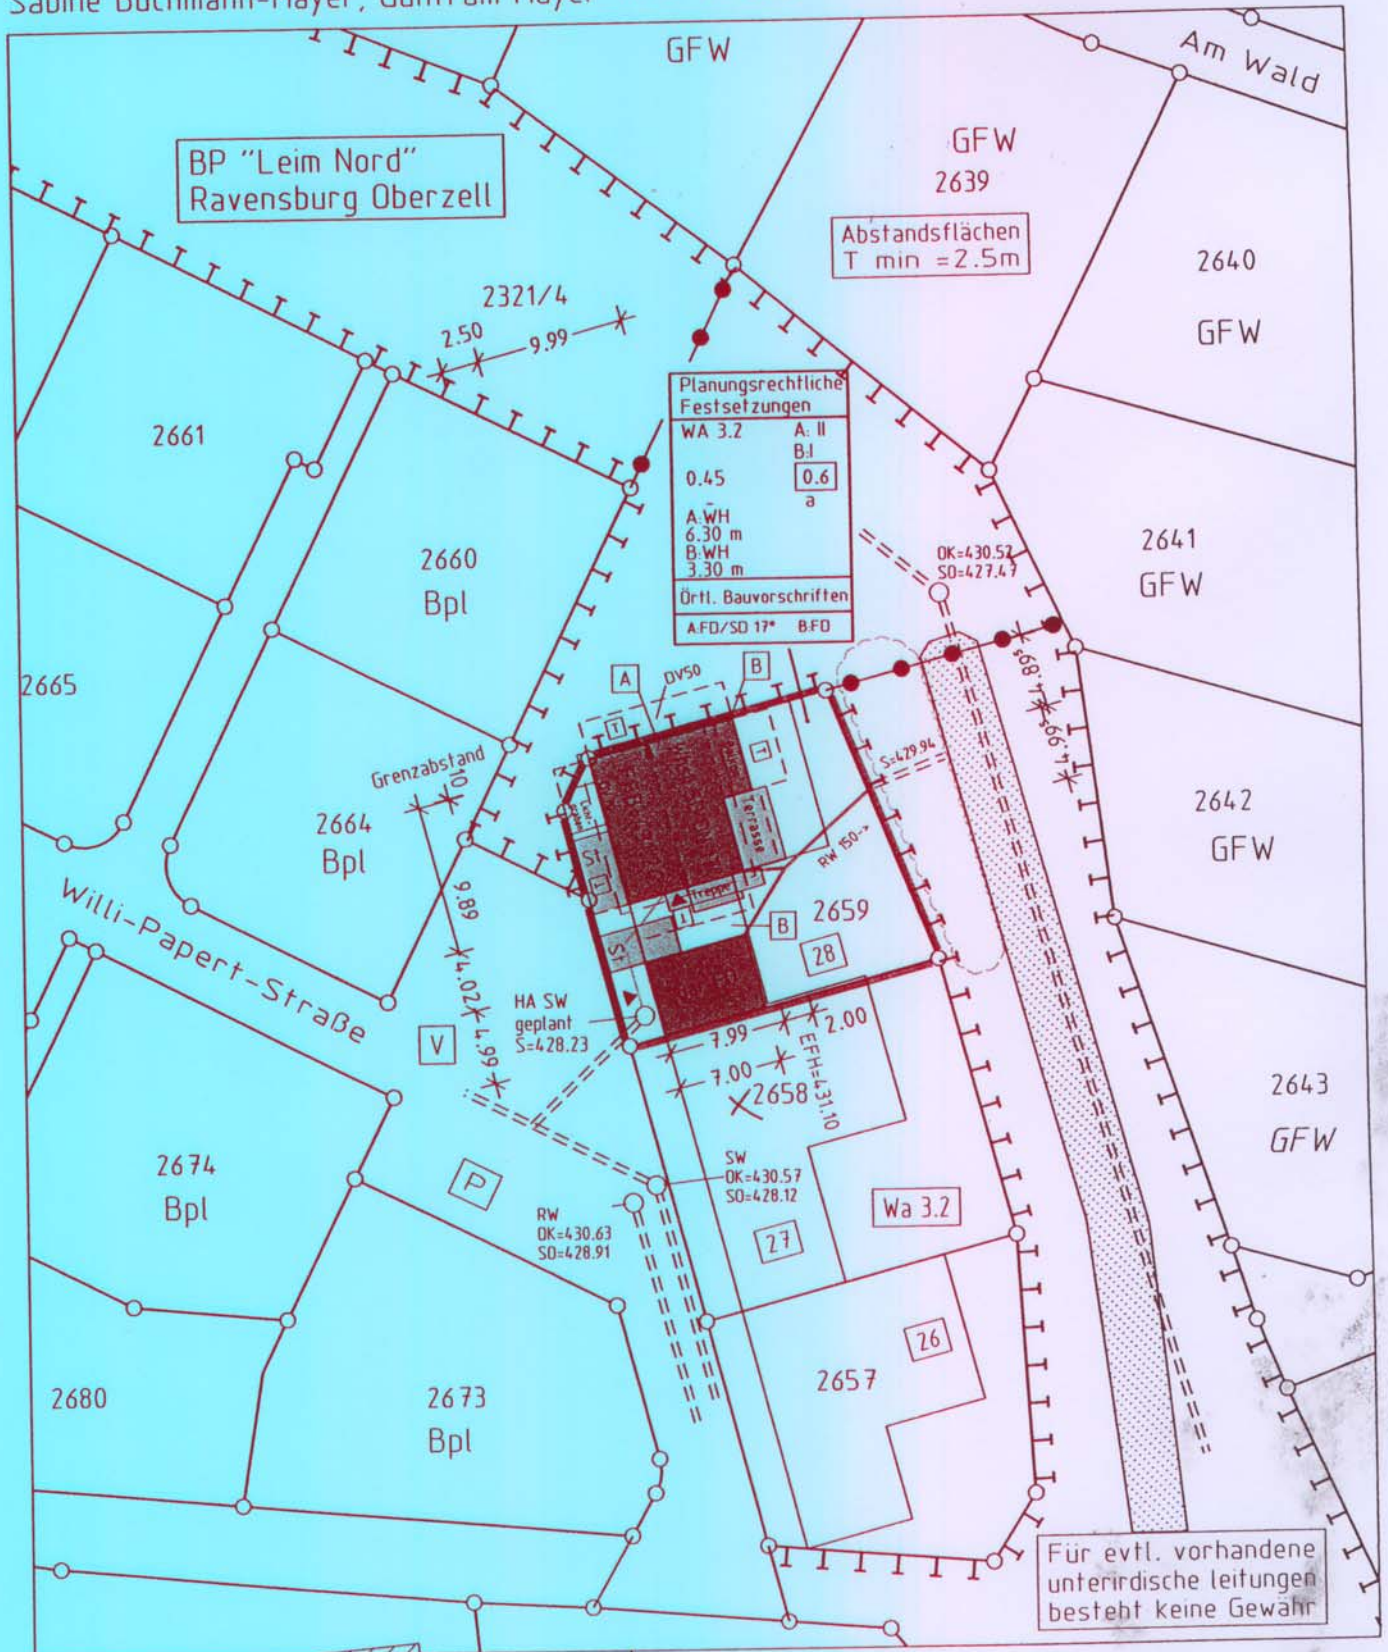

Auszug aus dem Liegenschaftskataster
 gefertigt und nach Par. 4 Abs. 2-5
 LBOVV0 ausgearbeitet

Höhenangaben im neuen System

Projekt BGS-TA-K Plan 500-1-2.PLT

A. Miller · Dipl.-Ing. (FH)
 für Vermessungswesen
 Dietmannsweiler 1 · 88069 Tettnang
 Tel. 07528/1730
 Fax 07528/921859

Dietmannsweiler 04.11.2009
 geändert 26.11.2009

 (A. Miller)
 Dipl.-Ing. (FH) Vermessungswesen