


Landkreis: Ravensburg  
 Stadt/Gemeinde: Ravensburg  
 Gemarkung und Flur: Taldorf  
 Ortschaft: Oberzell

# Lageplan 1:500

Zeichnerischer Teil zum Bauantrag (§4 LBOVO)

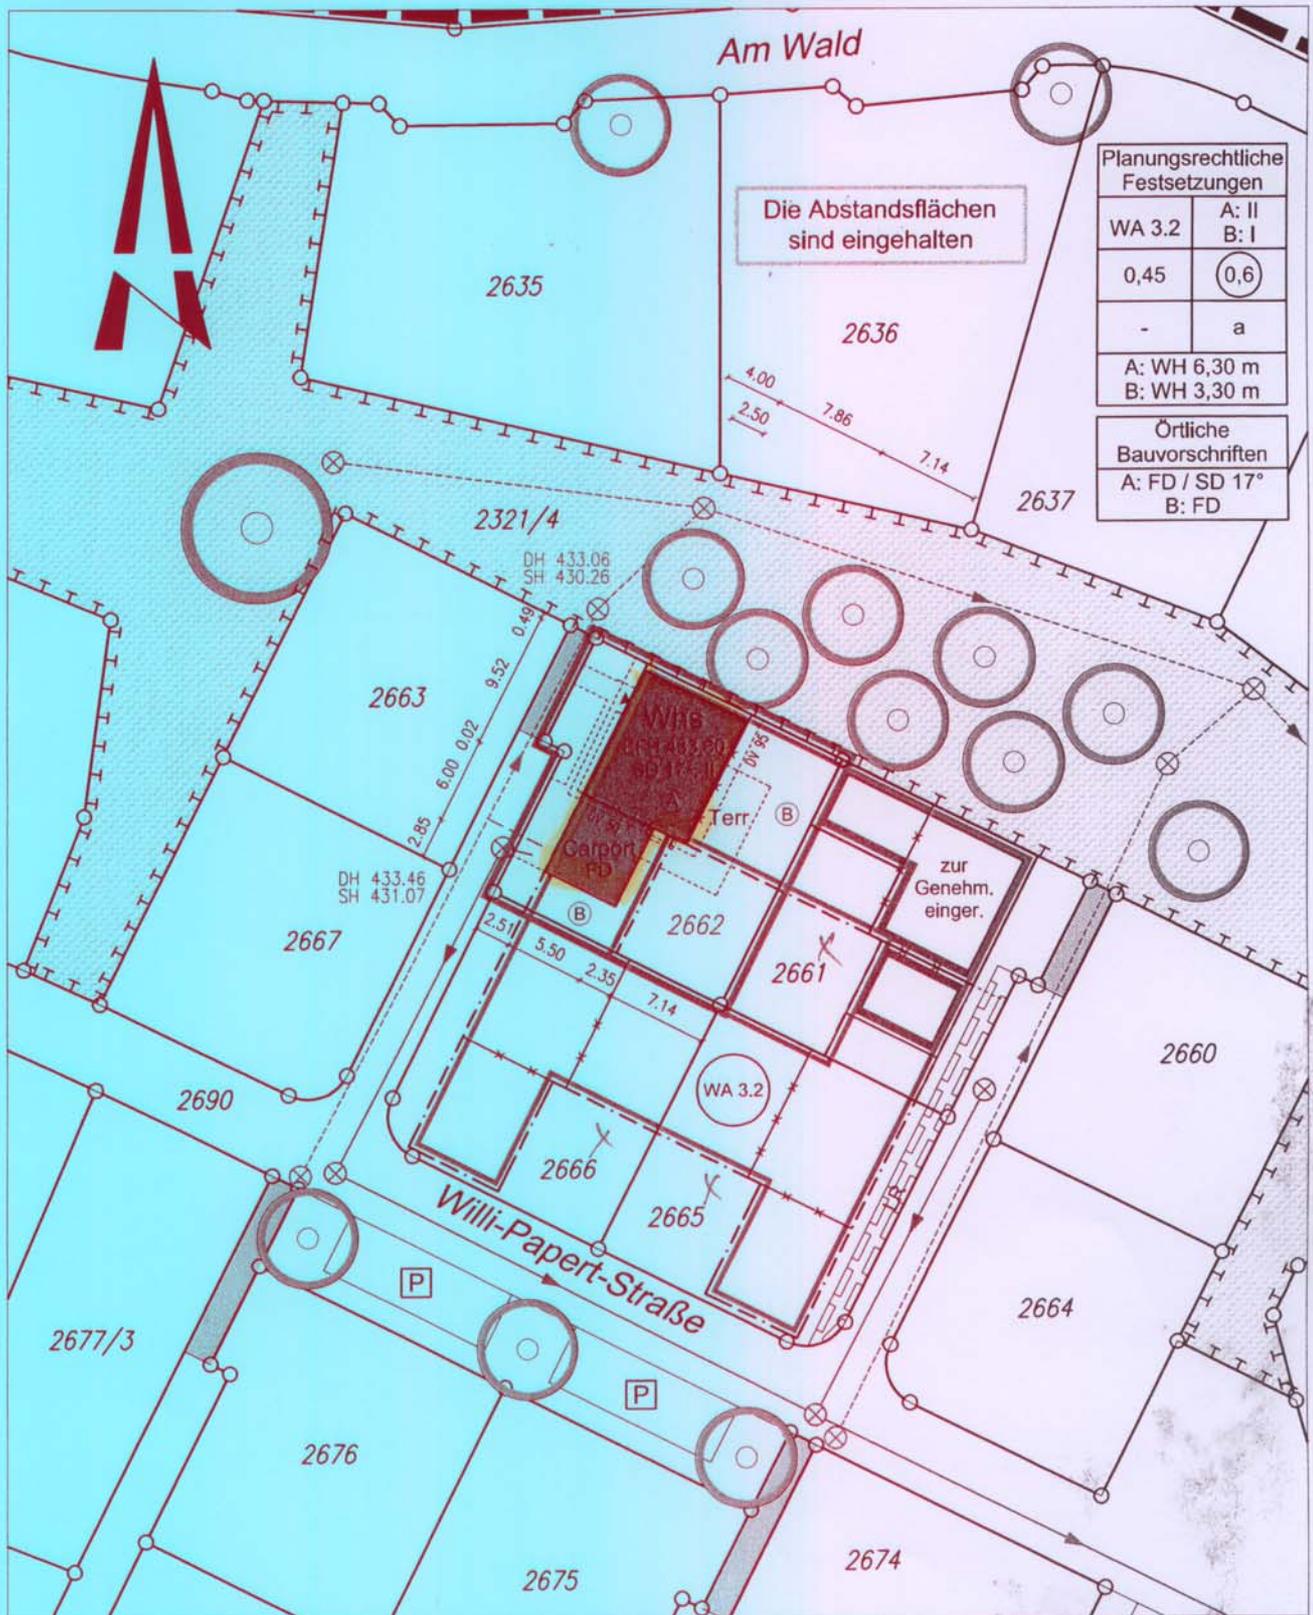

### Planungsrechtliche Festsetzungen

WA 3.2	A: II B: I
0,45	0,6
-	a
A: WH 6,30 m B: WH 3,30 m	

Örtliche Bauvorschriften	
A: FD / SD 17° B: FD	

Auszug aus dem Liegenschaftskataster  
 und ausgearbeitet nach §4 LBOVO

Hinsichtlich etwa vorhandener unterirdischer  
 Leitungen wird keine Gewähr übernommen

## ► FUESSINGER - VERMESSUNG ◀

Dipl. Ing. (FH) Eberhard Füssinger  
 Siemensstrasse 12 88255 Baidt

*E. Füssinger*

Datum : 21.10.2009