



Bauherr :
Kirchmaler Oberhofen GbR
Telefon 0751-36221-0, Fax 0751-36221-60

Architekt :
Martin Cießmann
schaudt architekten

Auftraggeber :
Kirchmaler Oberhofen GbR
Telefon 0751-36221-0, Fax 0751-36221-60

Lebensmittelmarkt mit 3 Mehrfamilienhäusern und Tiefgarage

Untergeschoss

Vorentwurf Vorhaben- und Erschließungsplan

07.03.2022

M = 500

V.E.Plan - 500.01



Bauherr :
Kirchmaler Oberhofen GbR
Telefon 0751-36221-0, Fax 0751-36221-60

Architekt :
Martin Cleffmann
schaudt architekten

Auftraggeber :
Kirchmaler Oberhofen GbR
Telefon 0751-36221-0, Fax 0751-36221-60

Lebensmittelmarkt mit 3 Mehrfamilienhäusern und Tiefgarage

Erdgeschoss M = 500

Vorentwurf Vorhaben- und Erschließungsplan V.E.Plan - 500.02



Bauherr :
Kirchmaier Oberhofen GbR
Telefon 0751-36221-0, Fax 0751-36221-60




Architekt :
Martin Cleffmann
schaudt architekten

Auftraggeber :
Kirchmaier Oberhofen GbR
Telefon 0751-36221-0, Fax 0751-36221-60

Lebensmittelmart mit 3 Mehrfamilienhäusern und Tiefgarage

Obergeschoss 1

Vorentwurf Vorhaben- und Erschließungsplan

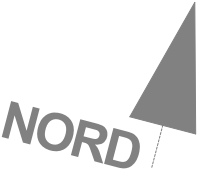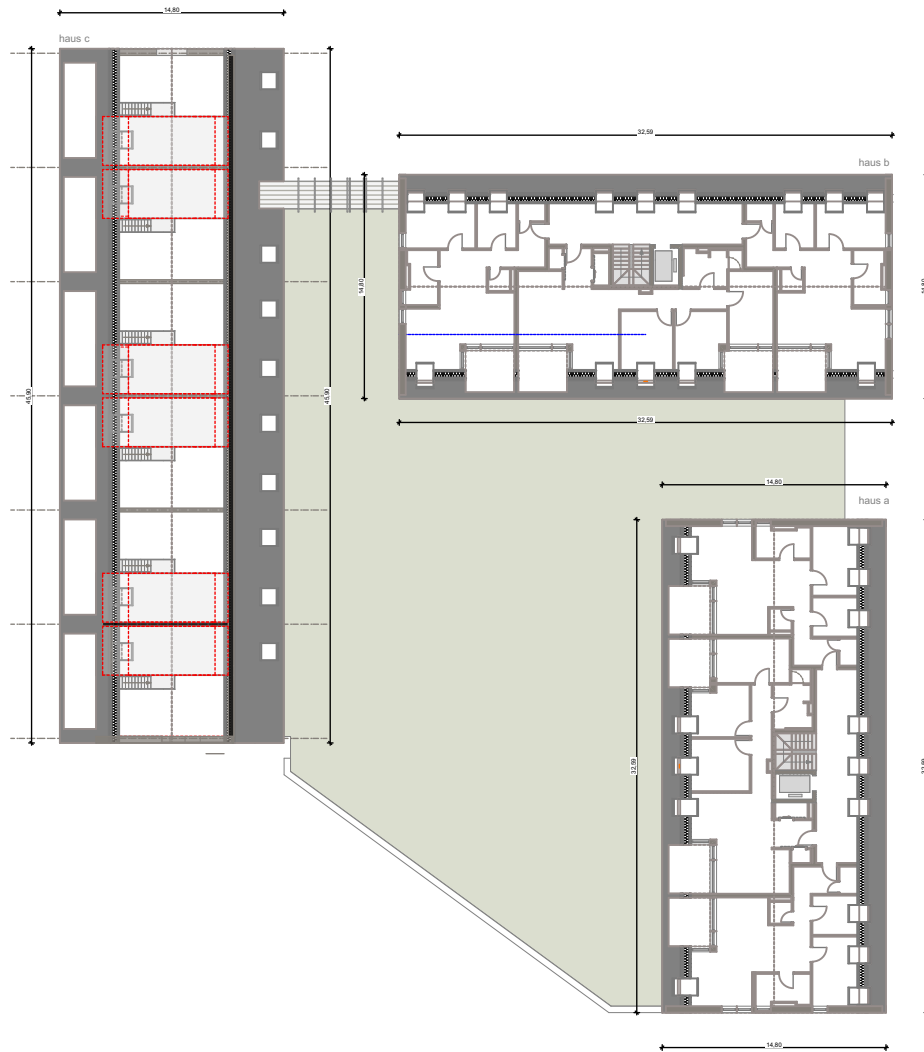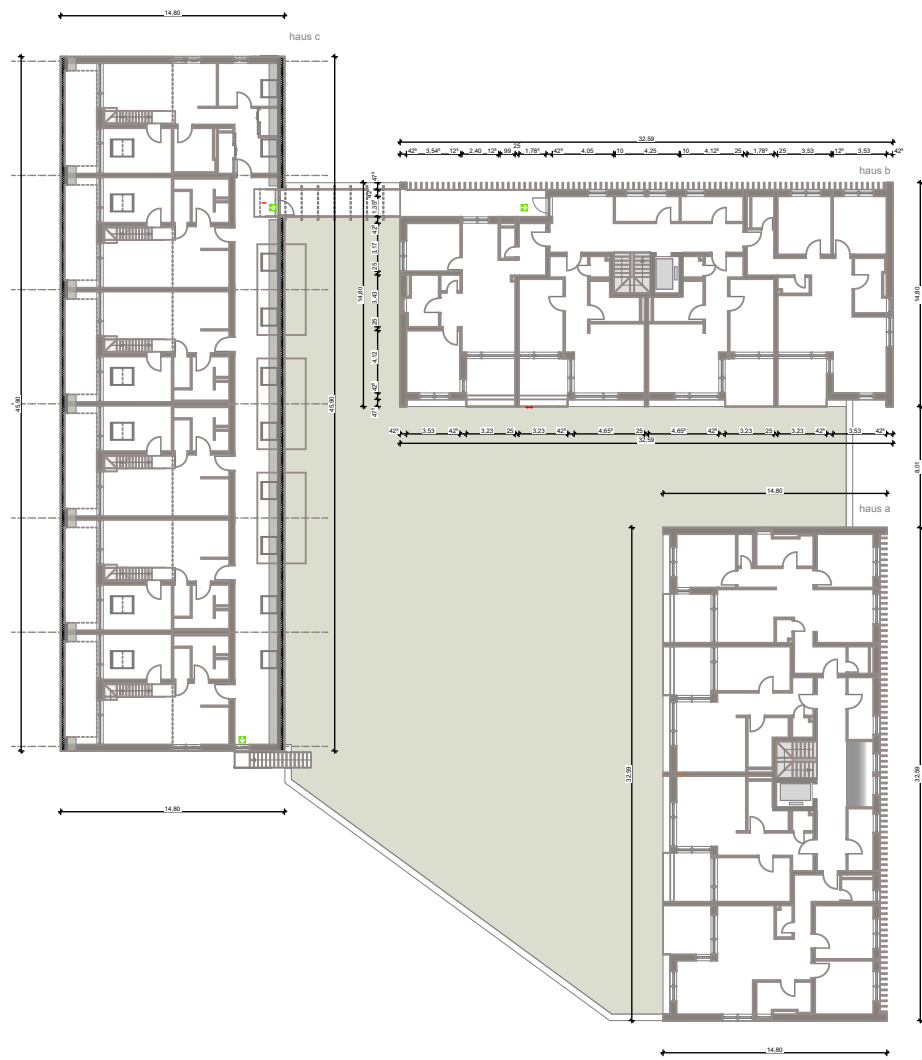

Bauherr :
Kirchmaler Oberhofen GbR
Telefon 0751-36221-0, Fax 0751-36221-60

Architekt :
Marin Cleffmann
schaudt architekten

Auftraggeber :
Kirchmaler Oberhofen GbR
Telefon 0751-36221-0, Fax 0751-36221-60

Lebensmittelmarkt mit 3 Mehrfamilienhäusern und Tiefgarage

Obergeschoss 2 / Dachgeschoss

Vorentwurf Vorhaben- und Erschließungsplan

07.03.2022

M = 500

V.E.Plan - 500.04



Bauherr :
Kirchmaler Oberhofen GbR
Telefon 0751-36221-0, Fax 0751-36221-60


Architekt :
Marin Claffmann
schaudt architekten

Auftraggeber :
Kirchmaler Oberhofen GbR
Telefon 0751-36221-0, Fax 0751-36221-60

Lebensmittelmarkt mit 3 Mehrfamilienhäusern und Tiefgarage

Lageplan / Dachaufsicht

Vorentwurf Vorhaben- und Erschließungsplan

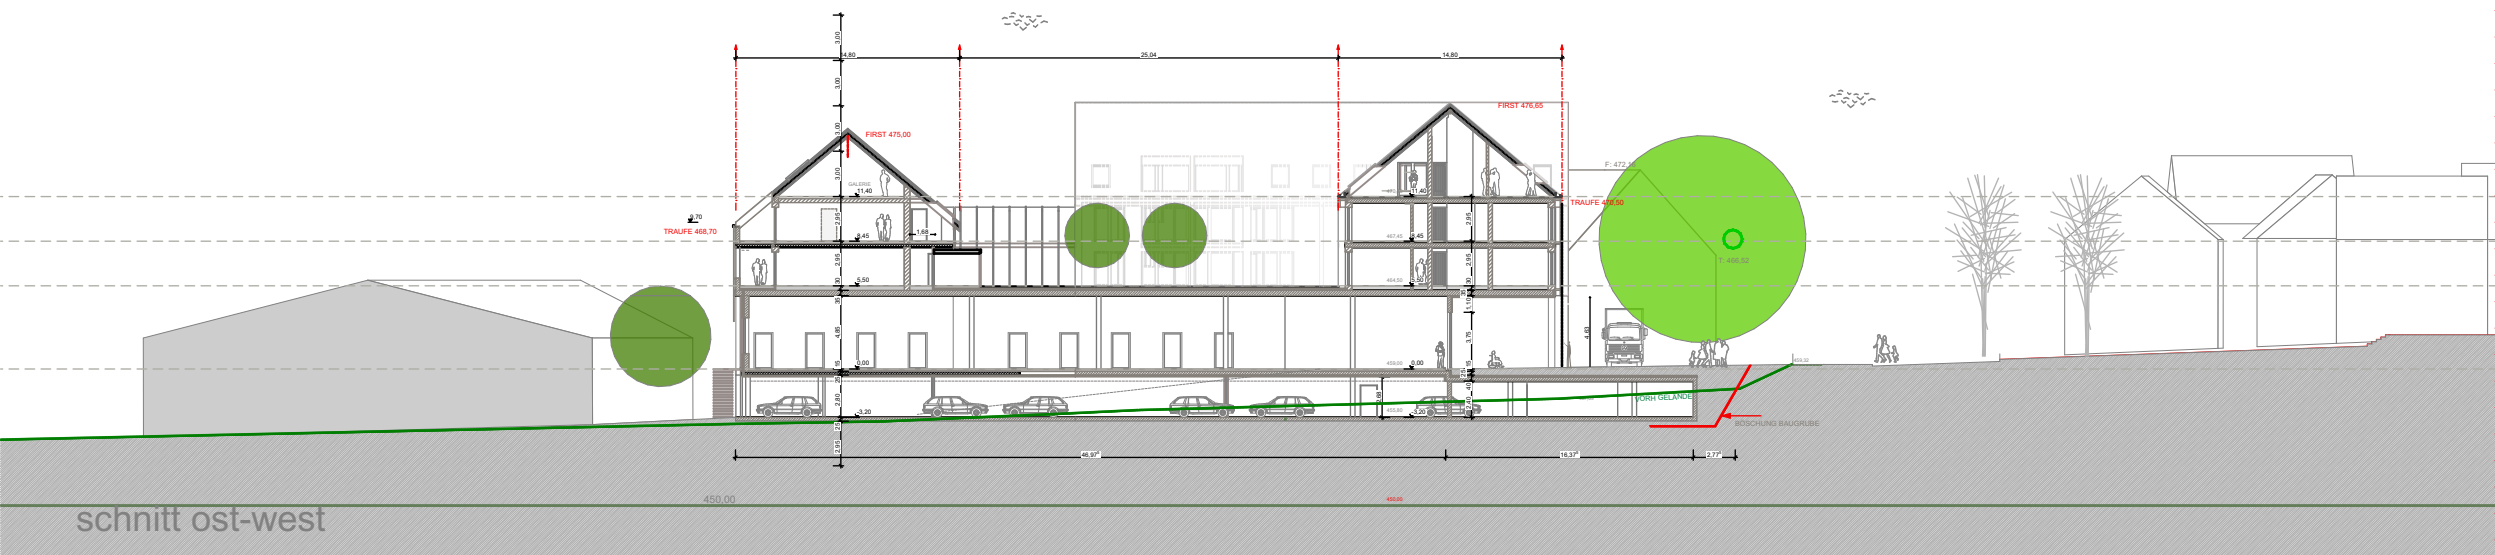

Bauherr :
Kirchmaler Oberhofen GbR
Telefon 0751-36221-0, Fax 0751-36221-60

Architekt :
Marin Cleffmann
schaudt architekten

Auftraggeber :
Kirchmaler Oberhofen GbR
Telefon 0751-36221-0, Fax 0751-36221-60

Lebensmittelmarkt mit 3 Mehrfamilienhäusern und Tiefgarage




QS / LS / Ansicht Ost

Vorentwurf Vorhaben- und Erschließungsplan

07.03.2022

M = 500

V.E. Plan - 500.06

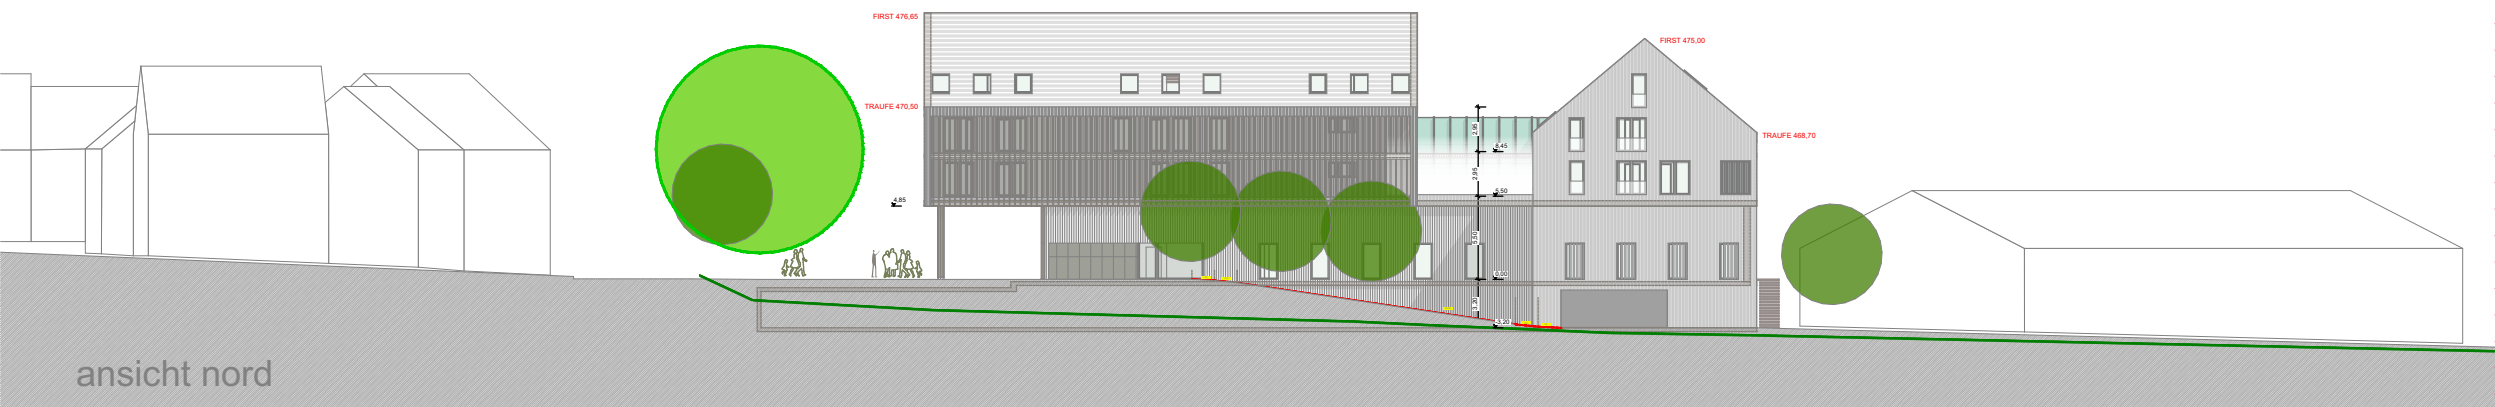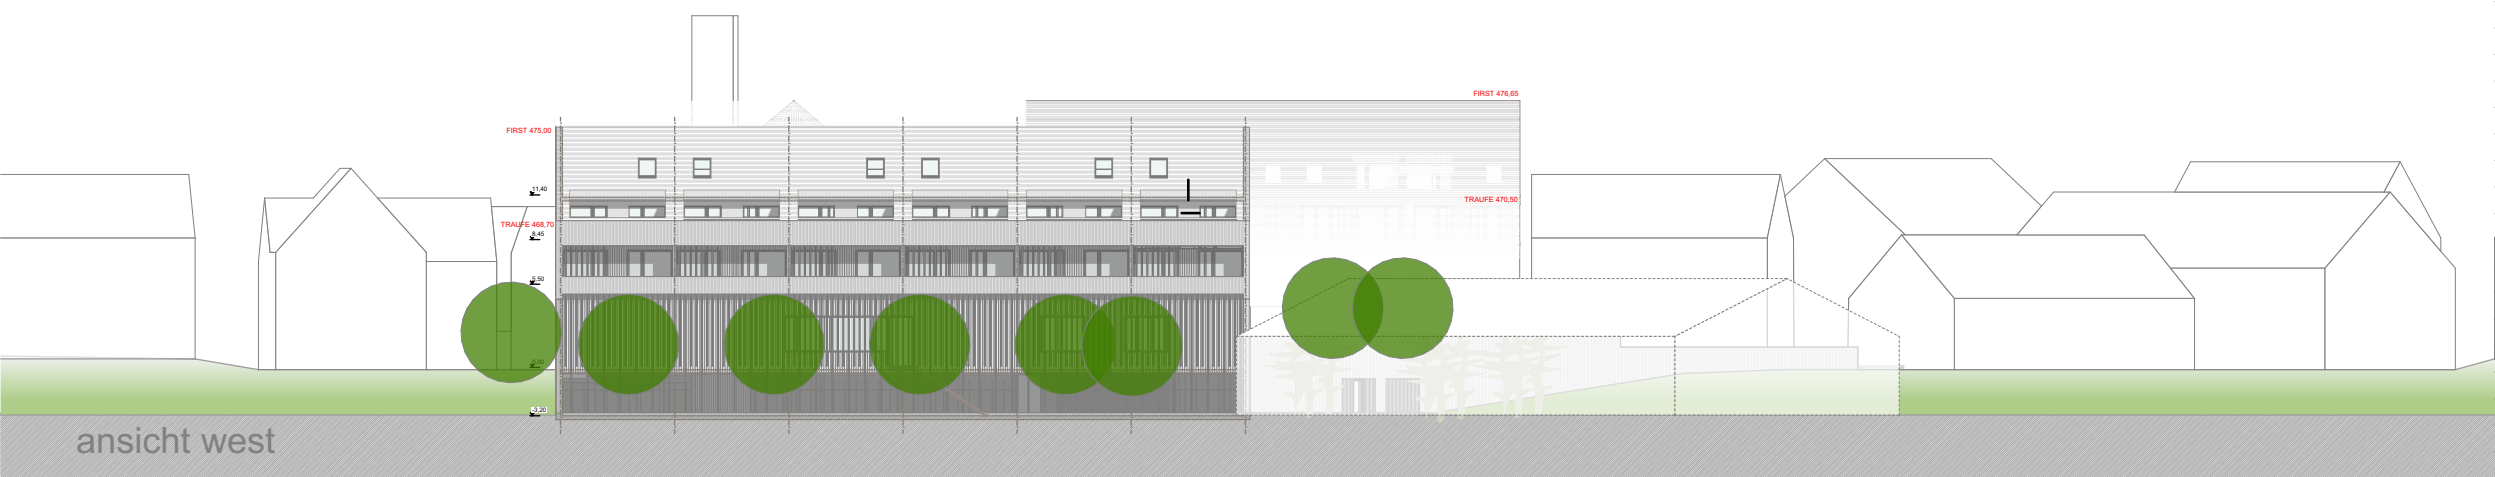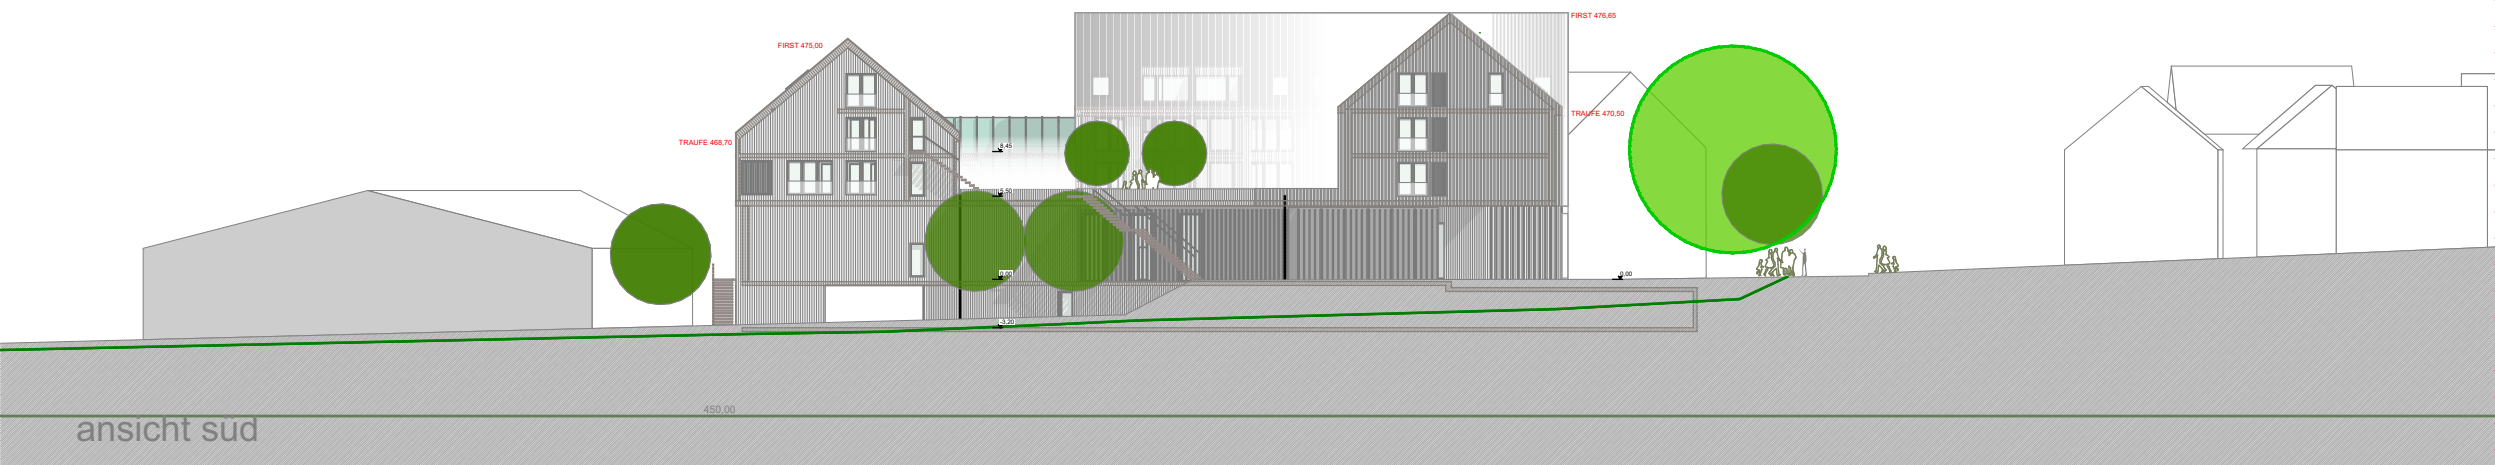

Bauherr :
Kirchmaier Oberhofen GbR
Telefon 0751-36221-0, Fax 0751-36221-60

Architekt :
Marin Cleffmann
schaudt architekten

Auftraggeber :
Kirchmaier Oberhofen GbR
Telefon 0751-36221-0, Fax 0751-36221-60

Lebensmittelmarkt mit 3 Mehrfamilienhäusern und Tiefgarage






Ansichten Süd / West / Nord

Vorentwurf Vorhaben- und Erschließungsplan

07.03.2022

M = 500

V.E.Plan - 500.07

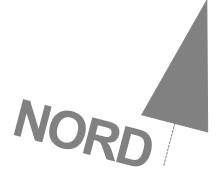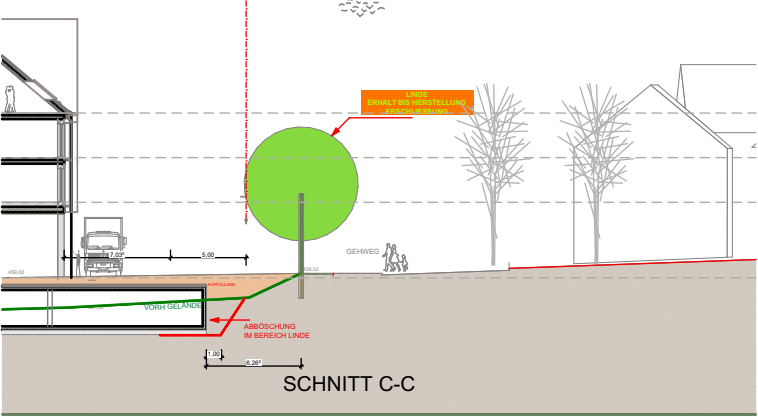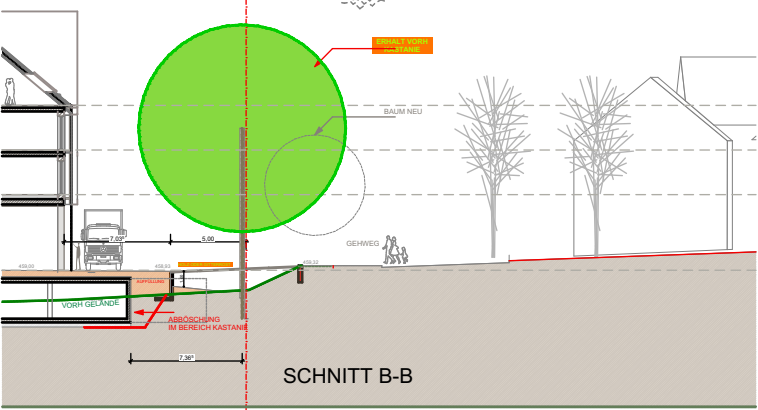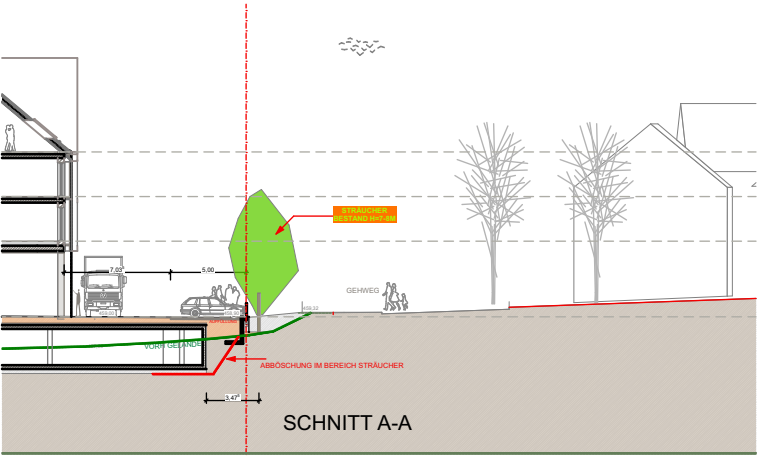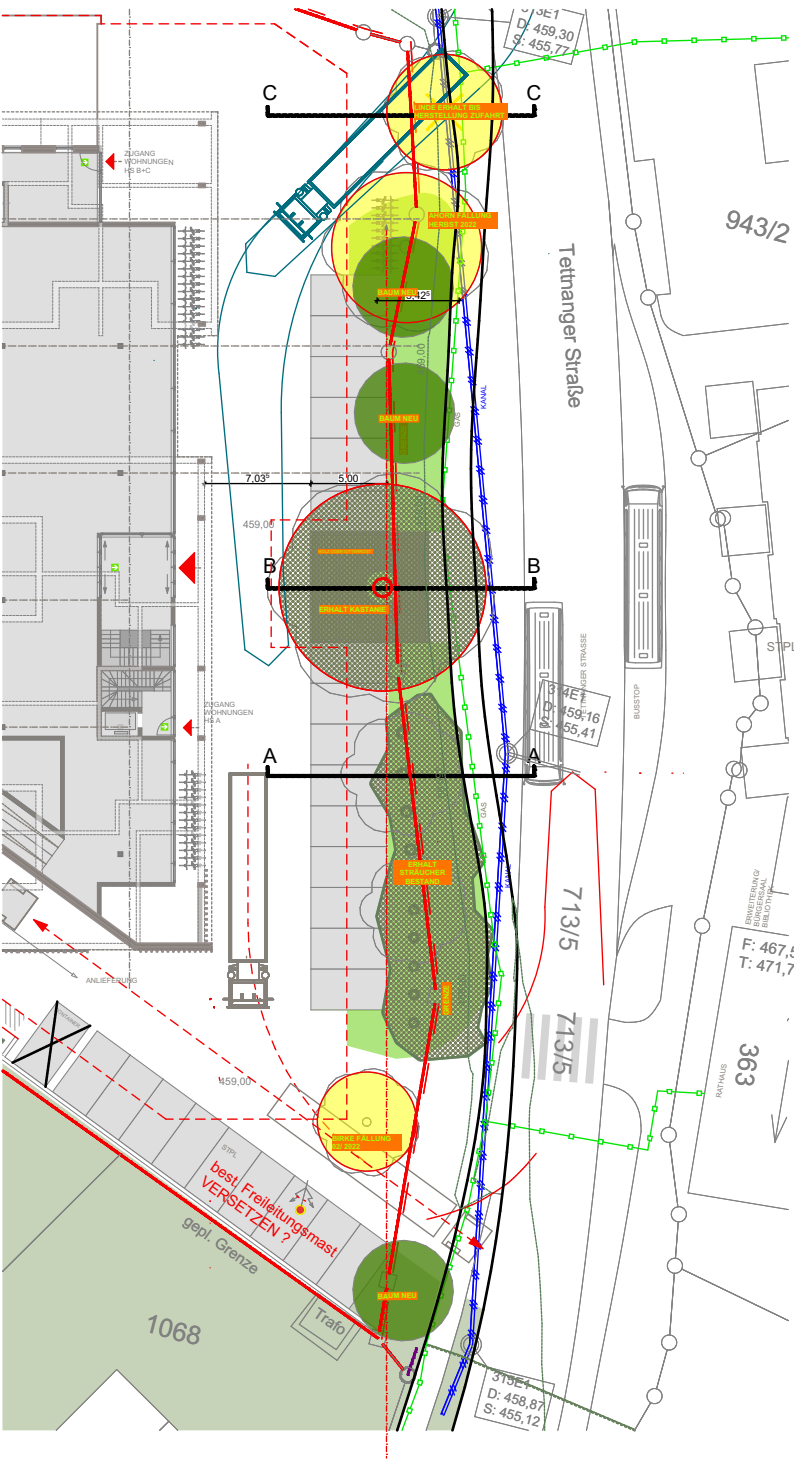

Bauherr :
Kirchmaler Oberhofen GbR
Telefon 0751-36221-0, Fax 0751-36221-60

Architekt :
Martin Cleffmann
schaudt architekten

Auftraggeber :
Kirchmaler Oberhofen GbR
Telefon 0751-36221-0, Fax 0751-36221-60

Lebensmittelmarkt mit 3 Mehrfamilienhäusern und Tiefgarage

Bäume Ost

Vorentwurf Vorhaben- und Erschließungsplan

07.03.2022

M = 500

V.E.Plan - 500.08