



Gemeinde : Ravensburg  
 Gemarkung : Taldorf (Oberzell)  
 Landkreis : Ravensburg

Lageplan - zeichnerischer Teil  
 zum Bauantrag

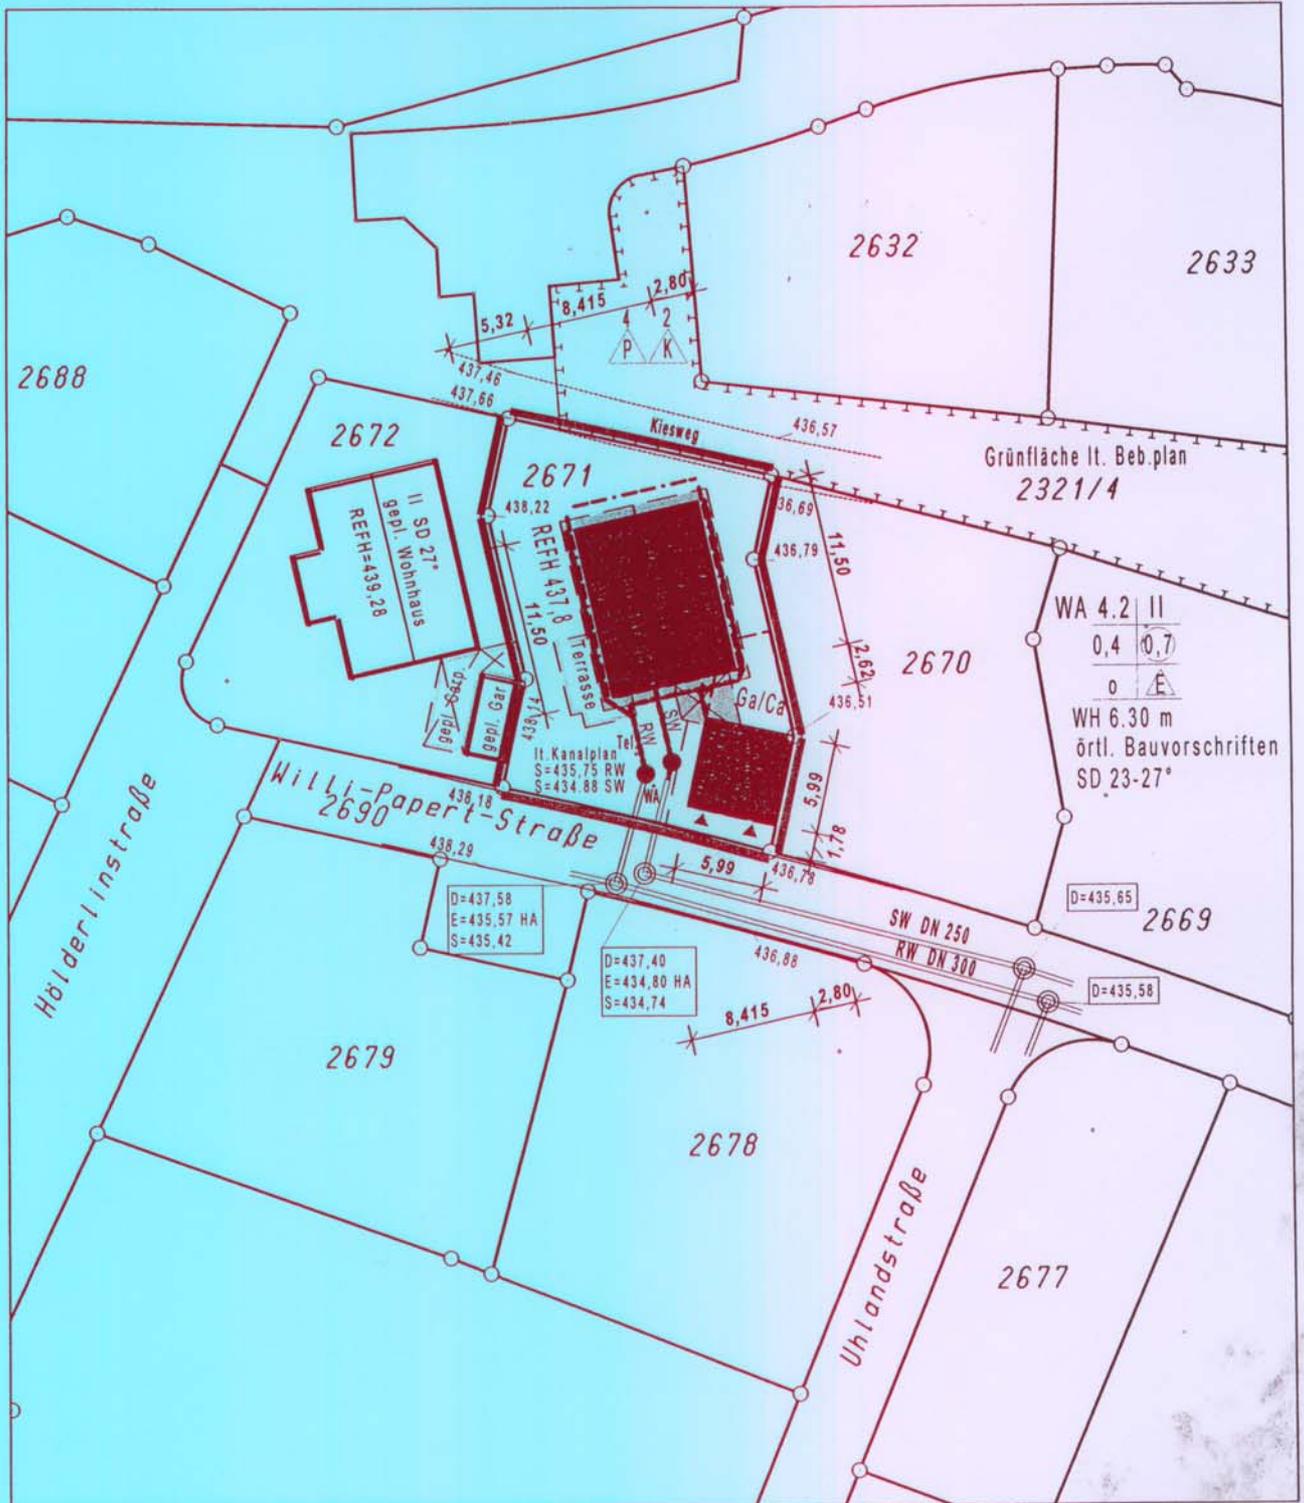

Der Auszug stimmt mit dem Liegenschafts-  
 kataster uberein. (§4 Abs. 2 LBOVVO)  
 Zeichnerischer Teil nach  
 §4 Abs. 2 LBOVVO bearbeitet.

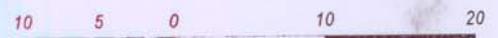

Mastab 1 : 500

Stockach, der 24.11.2009

**VERMESSUNGSBURO R. KREUZ**  
 Dipl. Ing. (FH) - BERATENDER ING. BDB

Heideweg 3 78333 Stockach Tel.: 07771/9316-0 Fax.: 9316-21

Fur den Hohenanschlu wurde der Kanalplan  
 der Gemeinde angehalten

Keine Haftung fur sonst.  
 unterirdische Leitungen.