


Vorhaben- und Erschließungsplan
zum vorhabenbezogenen
Bebauungsplan
"Untereschacher Straße 2"
Flst.Nr.1023
88214 Ravensburg-Oberhofen:
5 Mehrfamilienhäuser mit
43 Wohnungen, Tiefgarage mit 60
Stellplätzen und 13 oberirdischen
Stellplätzen

VR Bank
Ravensburg-Weingarten eG
Georgstraße 1
88214 Ravensburg

VERTEILUNGSPLAN BÜNDNIS
FÜR BEZAHLBAREN WOHNRAUM
Erdgeschoss M 1:500

Gessler Architekten PartGmbB
Haydnstrasse 24
88284 Mochenwangen 08. März 2022

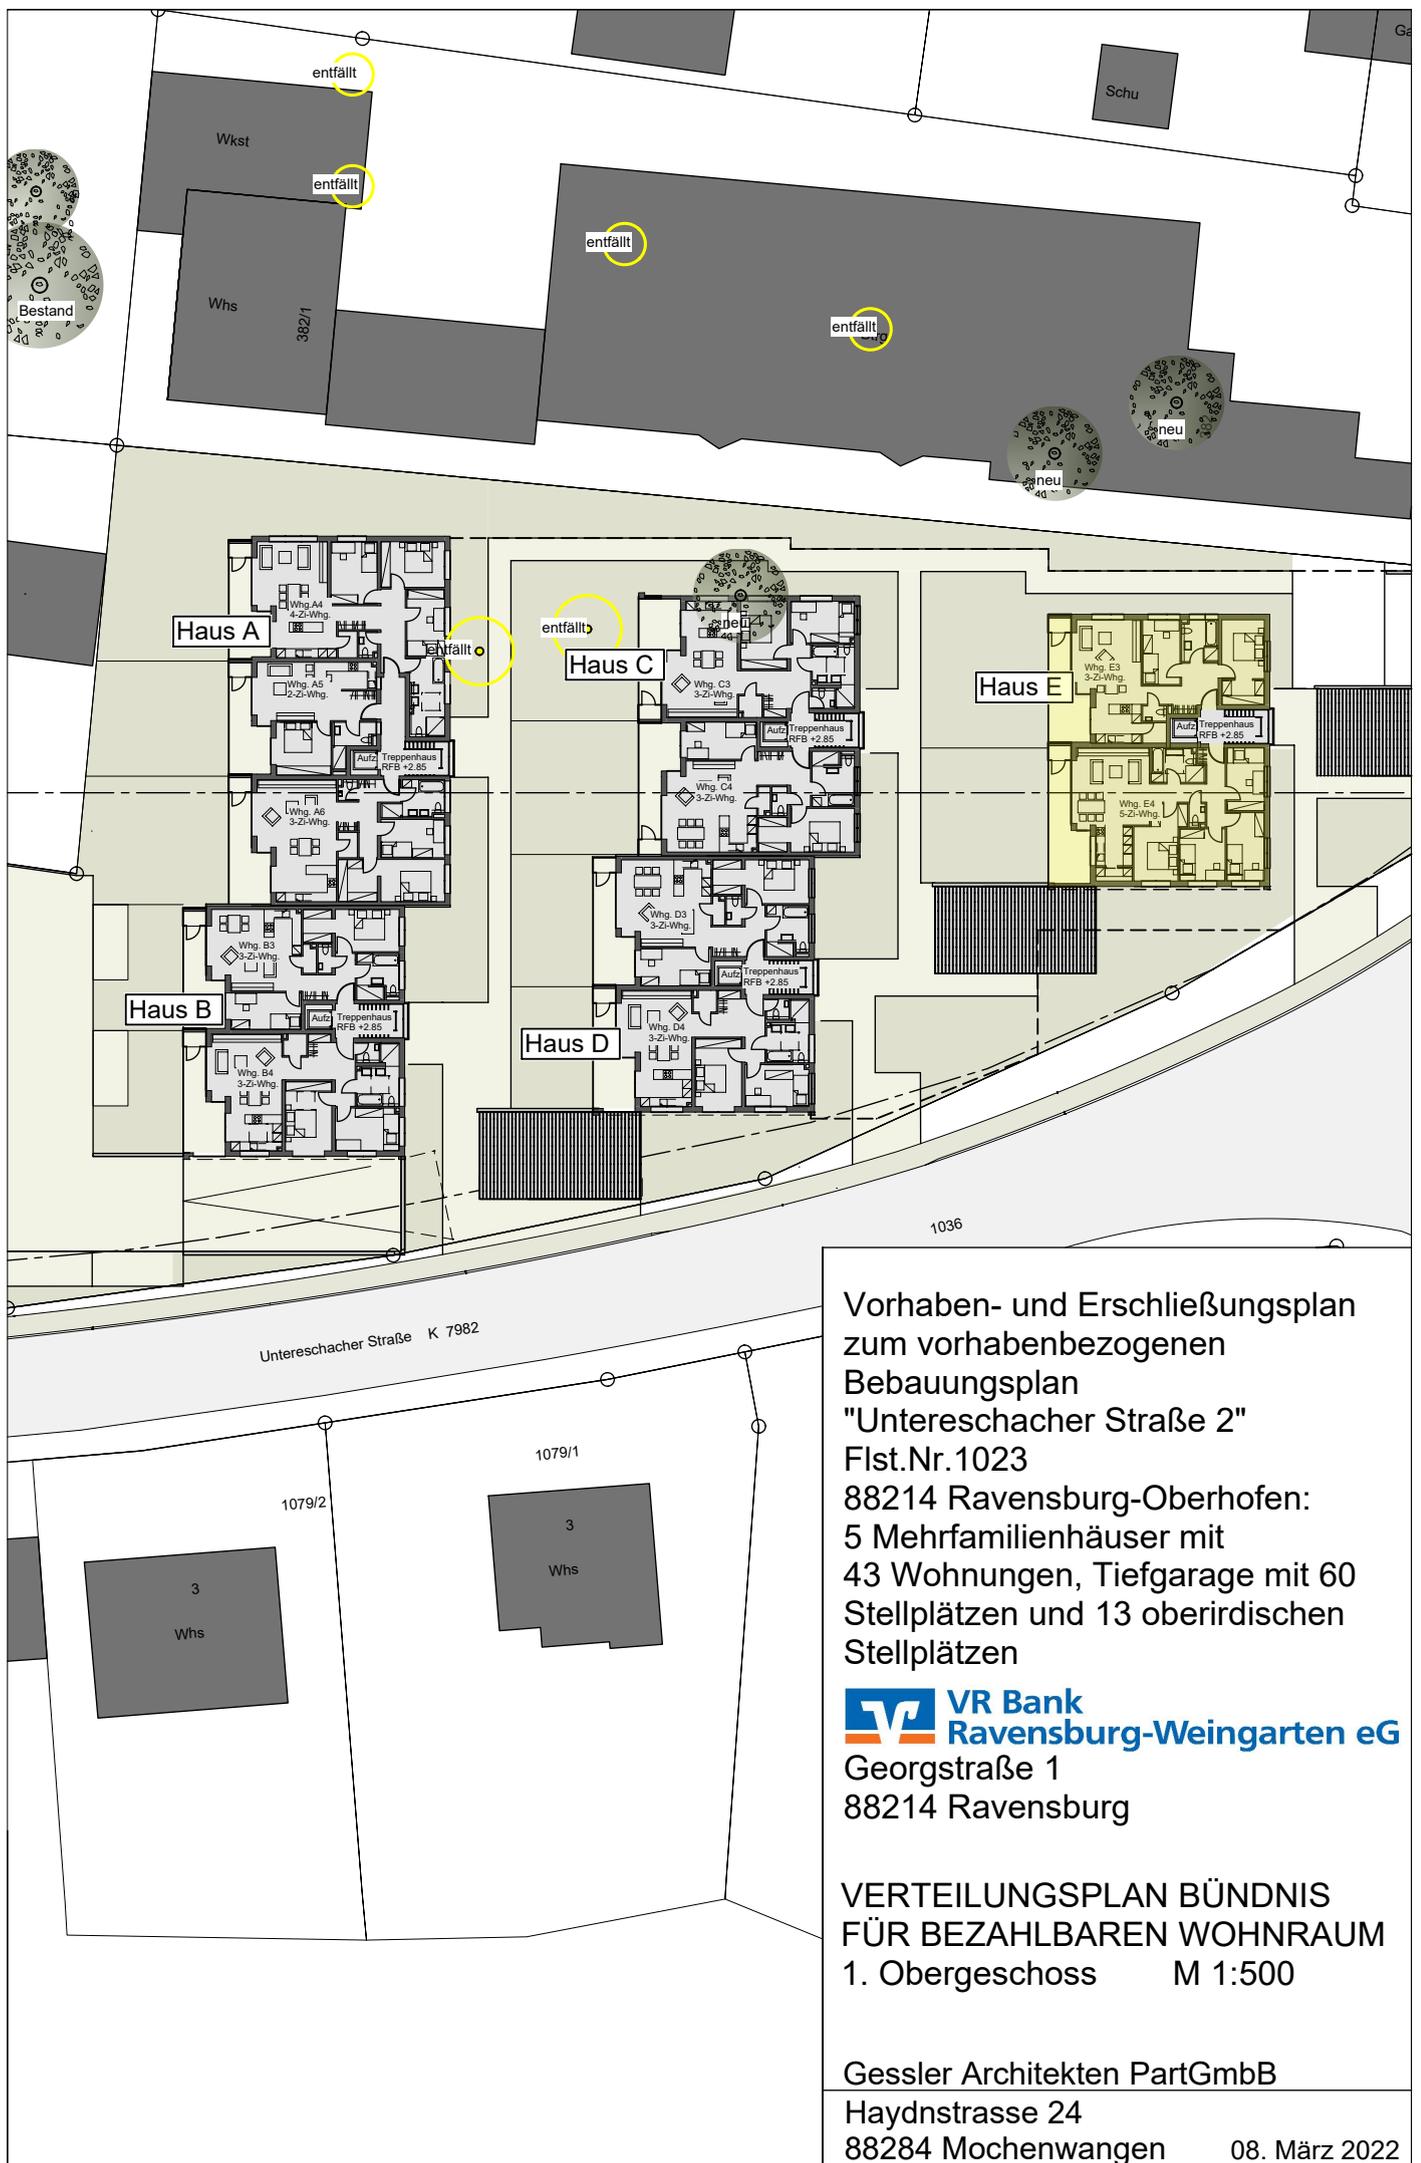

Vorhaben- und Erschließungsplan
zum vorhabenbezogenen
Bebauungsplan
"Untereschacher Straße 2"
Flst.Nr.1023
88214 Ravensburg-Oberhofen:
5 Mehrfamilienhäuser mit
43 Wohnungen, Tiefgarage mit 60
Stellplätzen und 13 oberirdischen
Stellplätzen

 **VR Bank**
Ravensburg-Weingarten eG
Georgstraße 1
88214 Ravensburg

VERTEILUNGSPLAN BÜNDNIS
FÜR BEZAHLBAREN WOHNRAUM
1. Obergeschoss M 1:500

Gessler Architekten PartGmbH
Haydnstrasse 24
88284 Mochenwangen 08. März 2022



Vorhaben- und Erschließungsplan
zum vorhabenbezogenen
Bebauungsplan
"Unterschacher Straße 2"
Flst.Nr.1023
88214 Ravensburg-Oberhofen:
5 Mehrfamilienhäuser mit
43 Wohnungen, Tiefgarage mit 60
Stellplätzen und 13 oberirdischen
Stellplätzen

VR Bank
Ravensburg-Weingarten eG

Georgstraße 1
88214 Ravensburg

VERTEILUNGSPLAN BÜNDNIS
FÜR BEZAHLBAREN WOHNRAUM
2. Obergeschoss M 1:500

Gessler Architekten PartGmbH

Haydnstrasse 24

88284 Mochenwangen

08. März 2022