



Schnittansicht längs B-B




Schnitt längs A-A



Ansicht Gartenstraße



Ansicht Weidenstraße

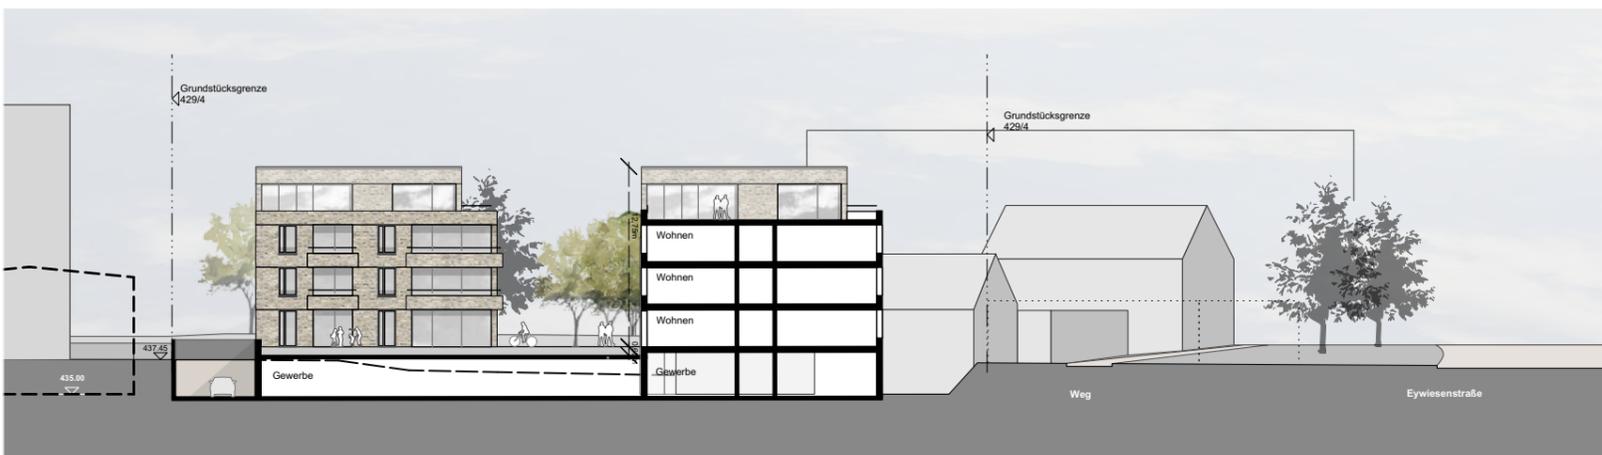

Schnitt quer C-C