


Landkreis: Ravensburg
 Stadt: Ravensburg
 Gemarkung: Taldorf
 Ortsteil: Oberzell


Lageplan - zeichnerischer Teil

zum Bauantrag Biehler

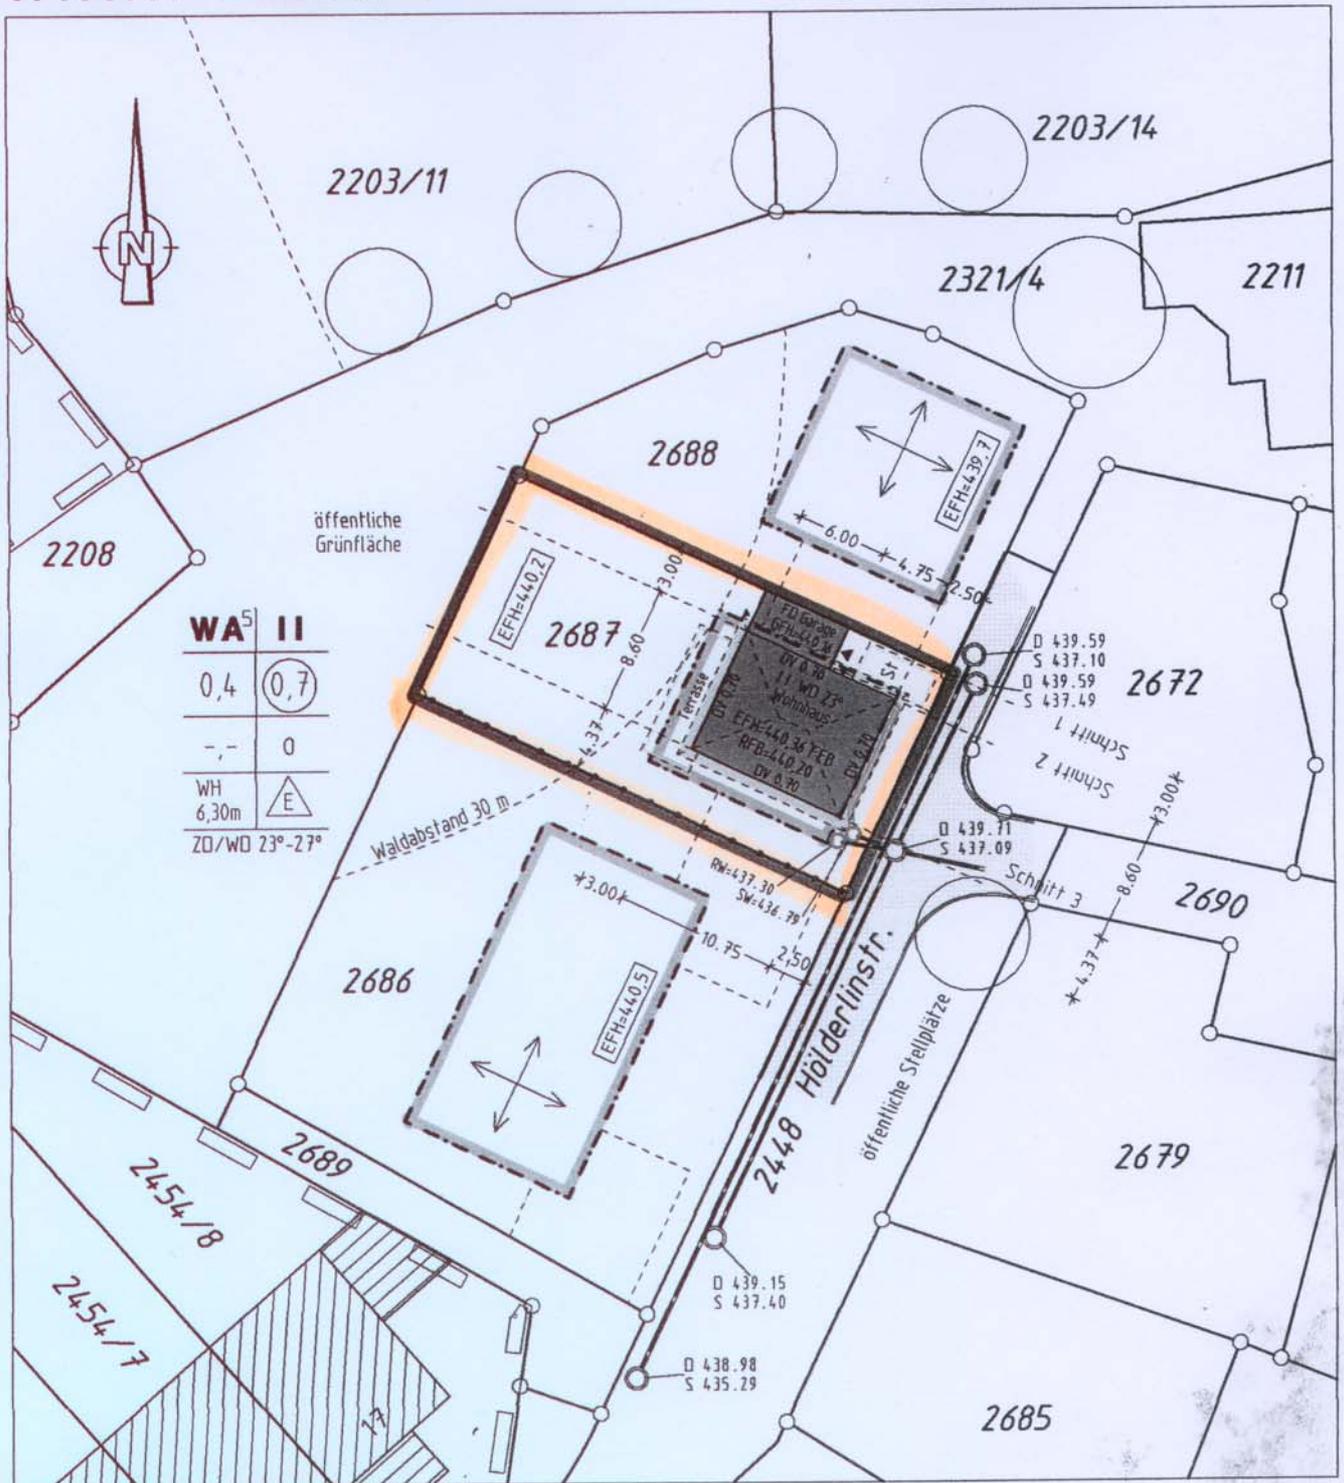

WA^S II	
0,4	0,7
--	0
WH 6,30m	E
ZO/WO 23°-27°	

Der Auszug stimmt mit dem Liegenschafts-kataster überein. (§ 4 Abs. 2 LBOVVO)

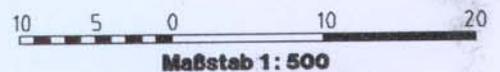

Gosheim, den 08.12.2009

K. Seifried
VIS Seifried
 VERMESSUNGS- UND INGENIEURBÜRO
 Feldbergstr. 7 78559 GOSHEIM TEL. 07426/912512

gez.: Verm.- u. EDV-Dienstl. D. Ziegler Aldingen - Aixheim