

Landkreis Ravensburg
Stadt Ravensburg
Gemarkung Taldorf
Flur Taldorf


LAGEPLAN

Zeichnerischer Teil zum Bauantrag
(Par. 4 LBOVVO)



Baugesuch:

Sabine Buchmann-Mayer, Guntram Mayer M = 1 : 500

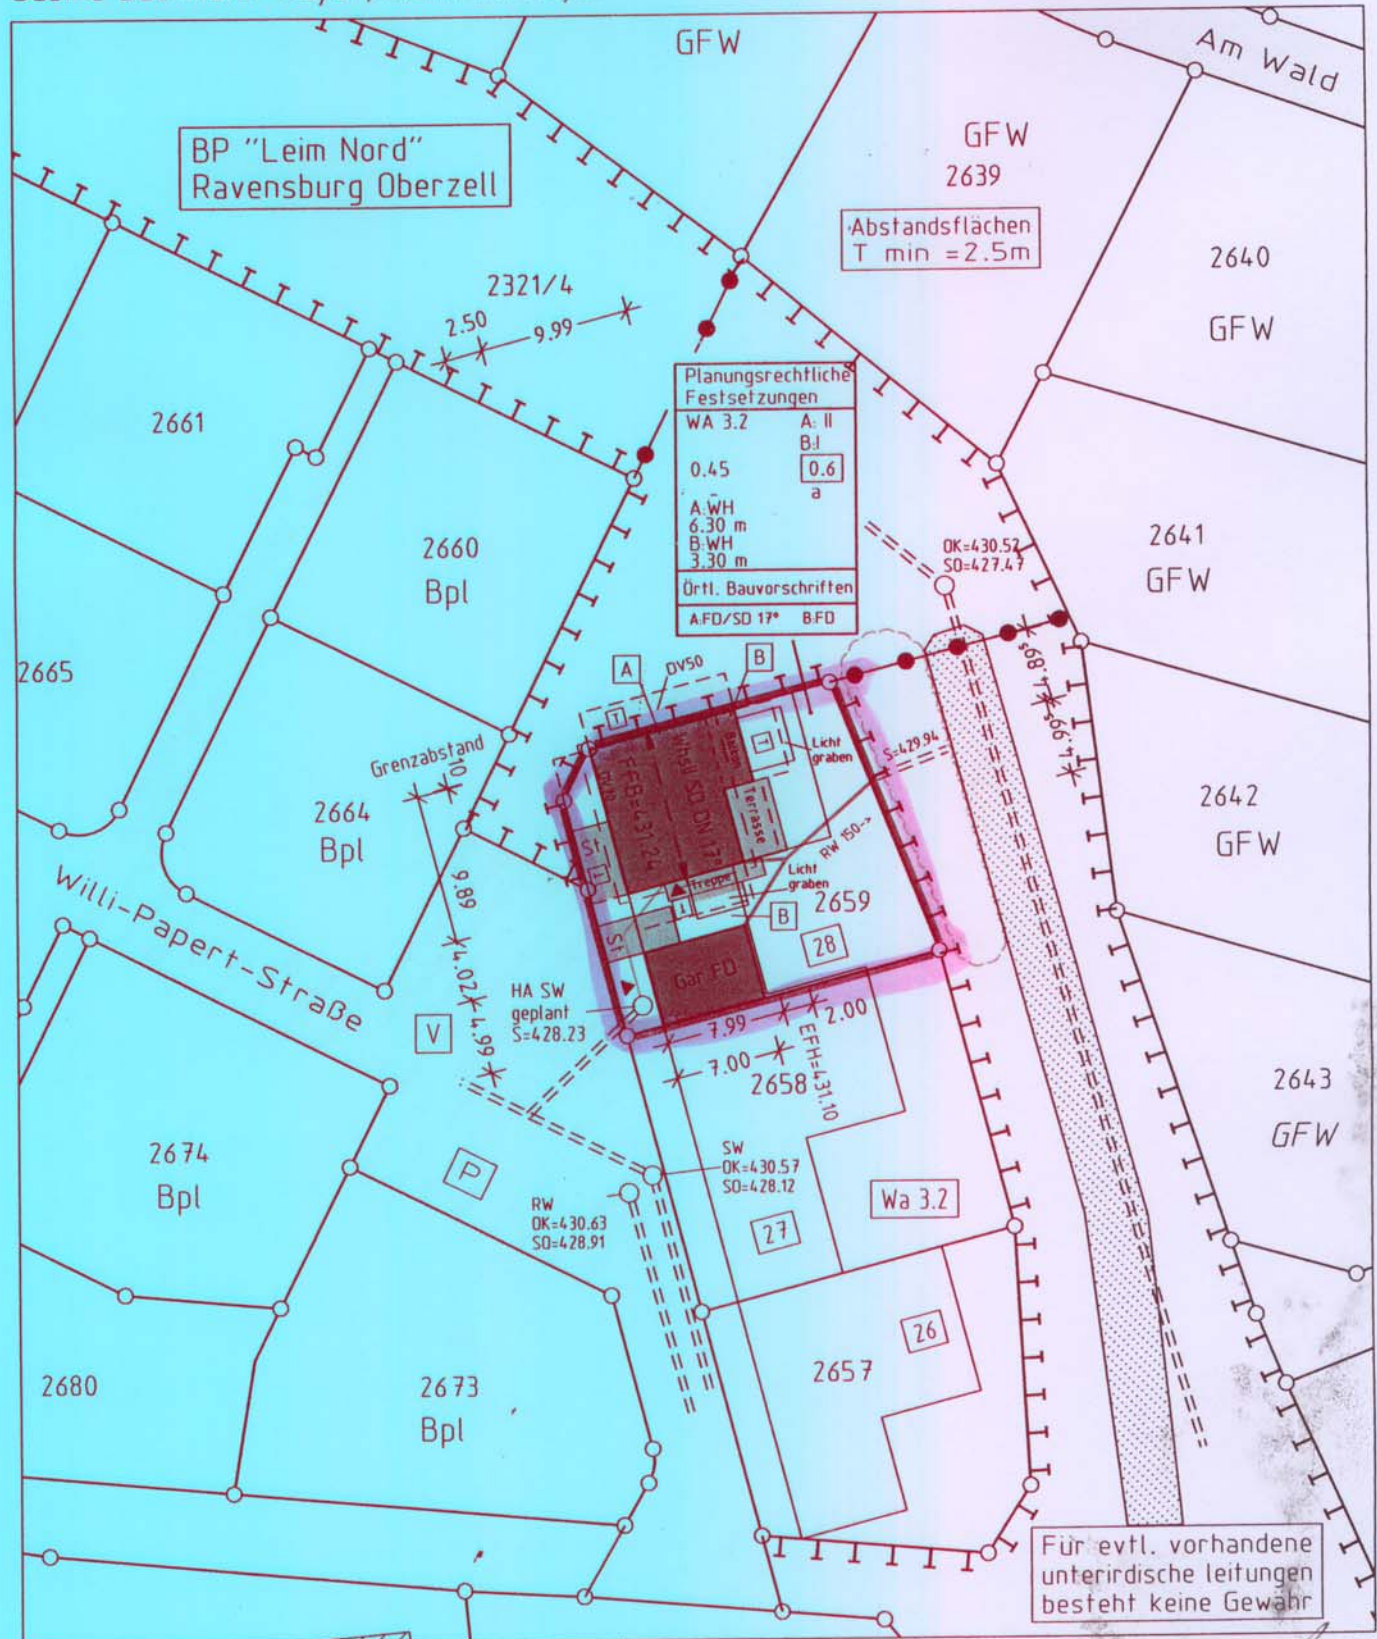

Auszug aus dem Liegenschaftskataster
gefertigt und nach Par. 4 Abs. 2-5
LBOVVO ausgearbeitet

Höhenangaben im neuen System

Projekt BGS-TA-K

Plan 500-1-2.PLT

A. Miller Dipl.-Ing. (FH)
für Vermessungswesen

Dietmannsweiler 1 • 880 9 Tettnang

Tel. 07528/1730
Fax 07528/921859

Dietmannsweiler 04.11.2009
geändert 26.11.2009
geändert 21.12.2009

(A. Miller)
Dipl.-Ing. (FH) Vermessungswesen