


Schnitt B - B

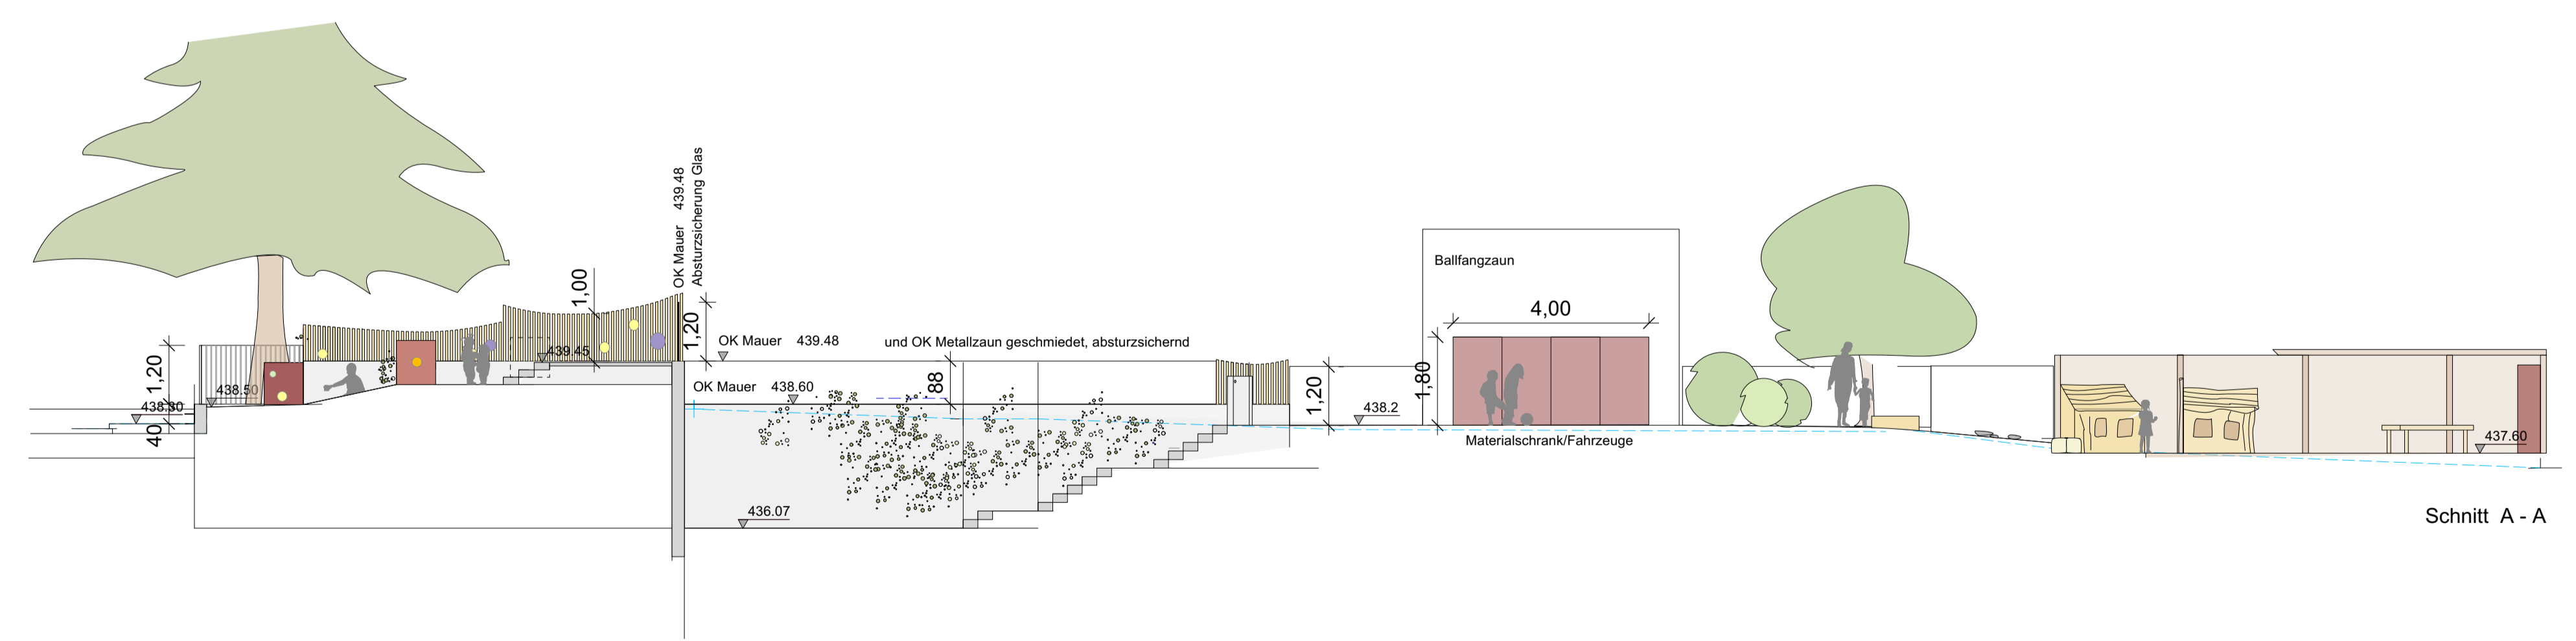

Schnitt A - A

Bauvorhaben  
 Kita St. Andreas Ravensburg  
 Außenraum

Bauherr  
 Stadt Ravensburg

Planung  
 spiel raum planung  
 Karin Dettmar  
 Dipl.-Ing. Architektin  
 Hauptplatz  
 in der Dohle 5  
 88690 UHldingen  
 07556 - 92 99 615  
 info@spielraumplanung.com www.spielraumplanung.com

Martin Kappler  
 Dipl.-Ing. (FH) • Landschaftsarchitektur • Bauleitung

Schickhardtstraße 24 • 88239 Wangen  
 Tel. 07522 931 97 11 • Mobil 0171 198 23 62  
 e-mail: martin.kappler@t-online.de

Planbezeichnung  
 Entwurf  
 Längsschnitt A - A + B - B

Datum      Maßstab      Signet  
 24.08.2022      1/100      KD

Plangröße A1