


Durchgangszimmertüren mit Glasausschnitt

DU / WC für Mitarbeiterinnen / Herren im UG

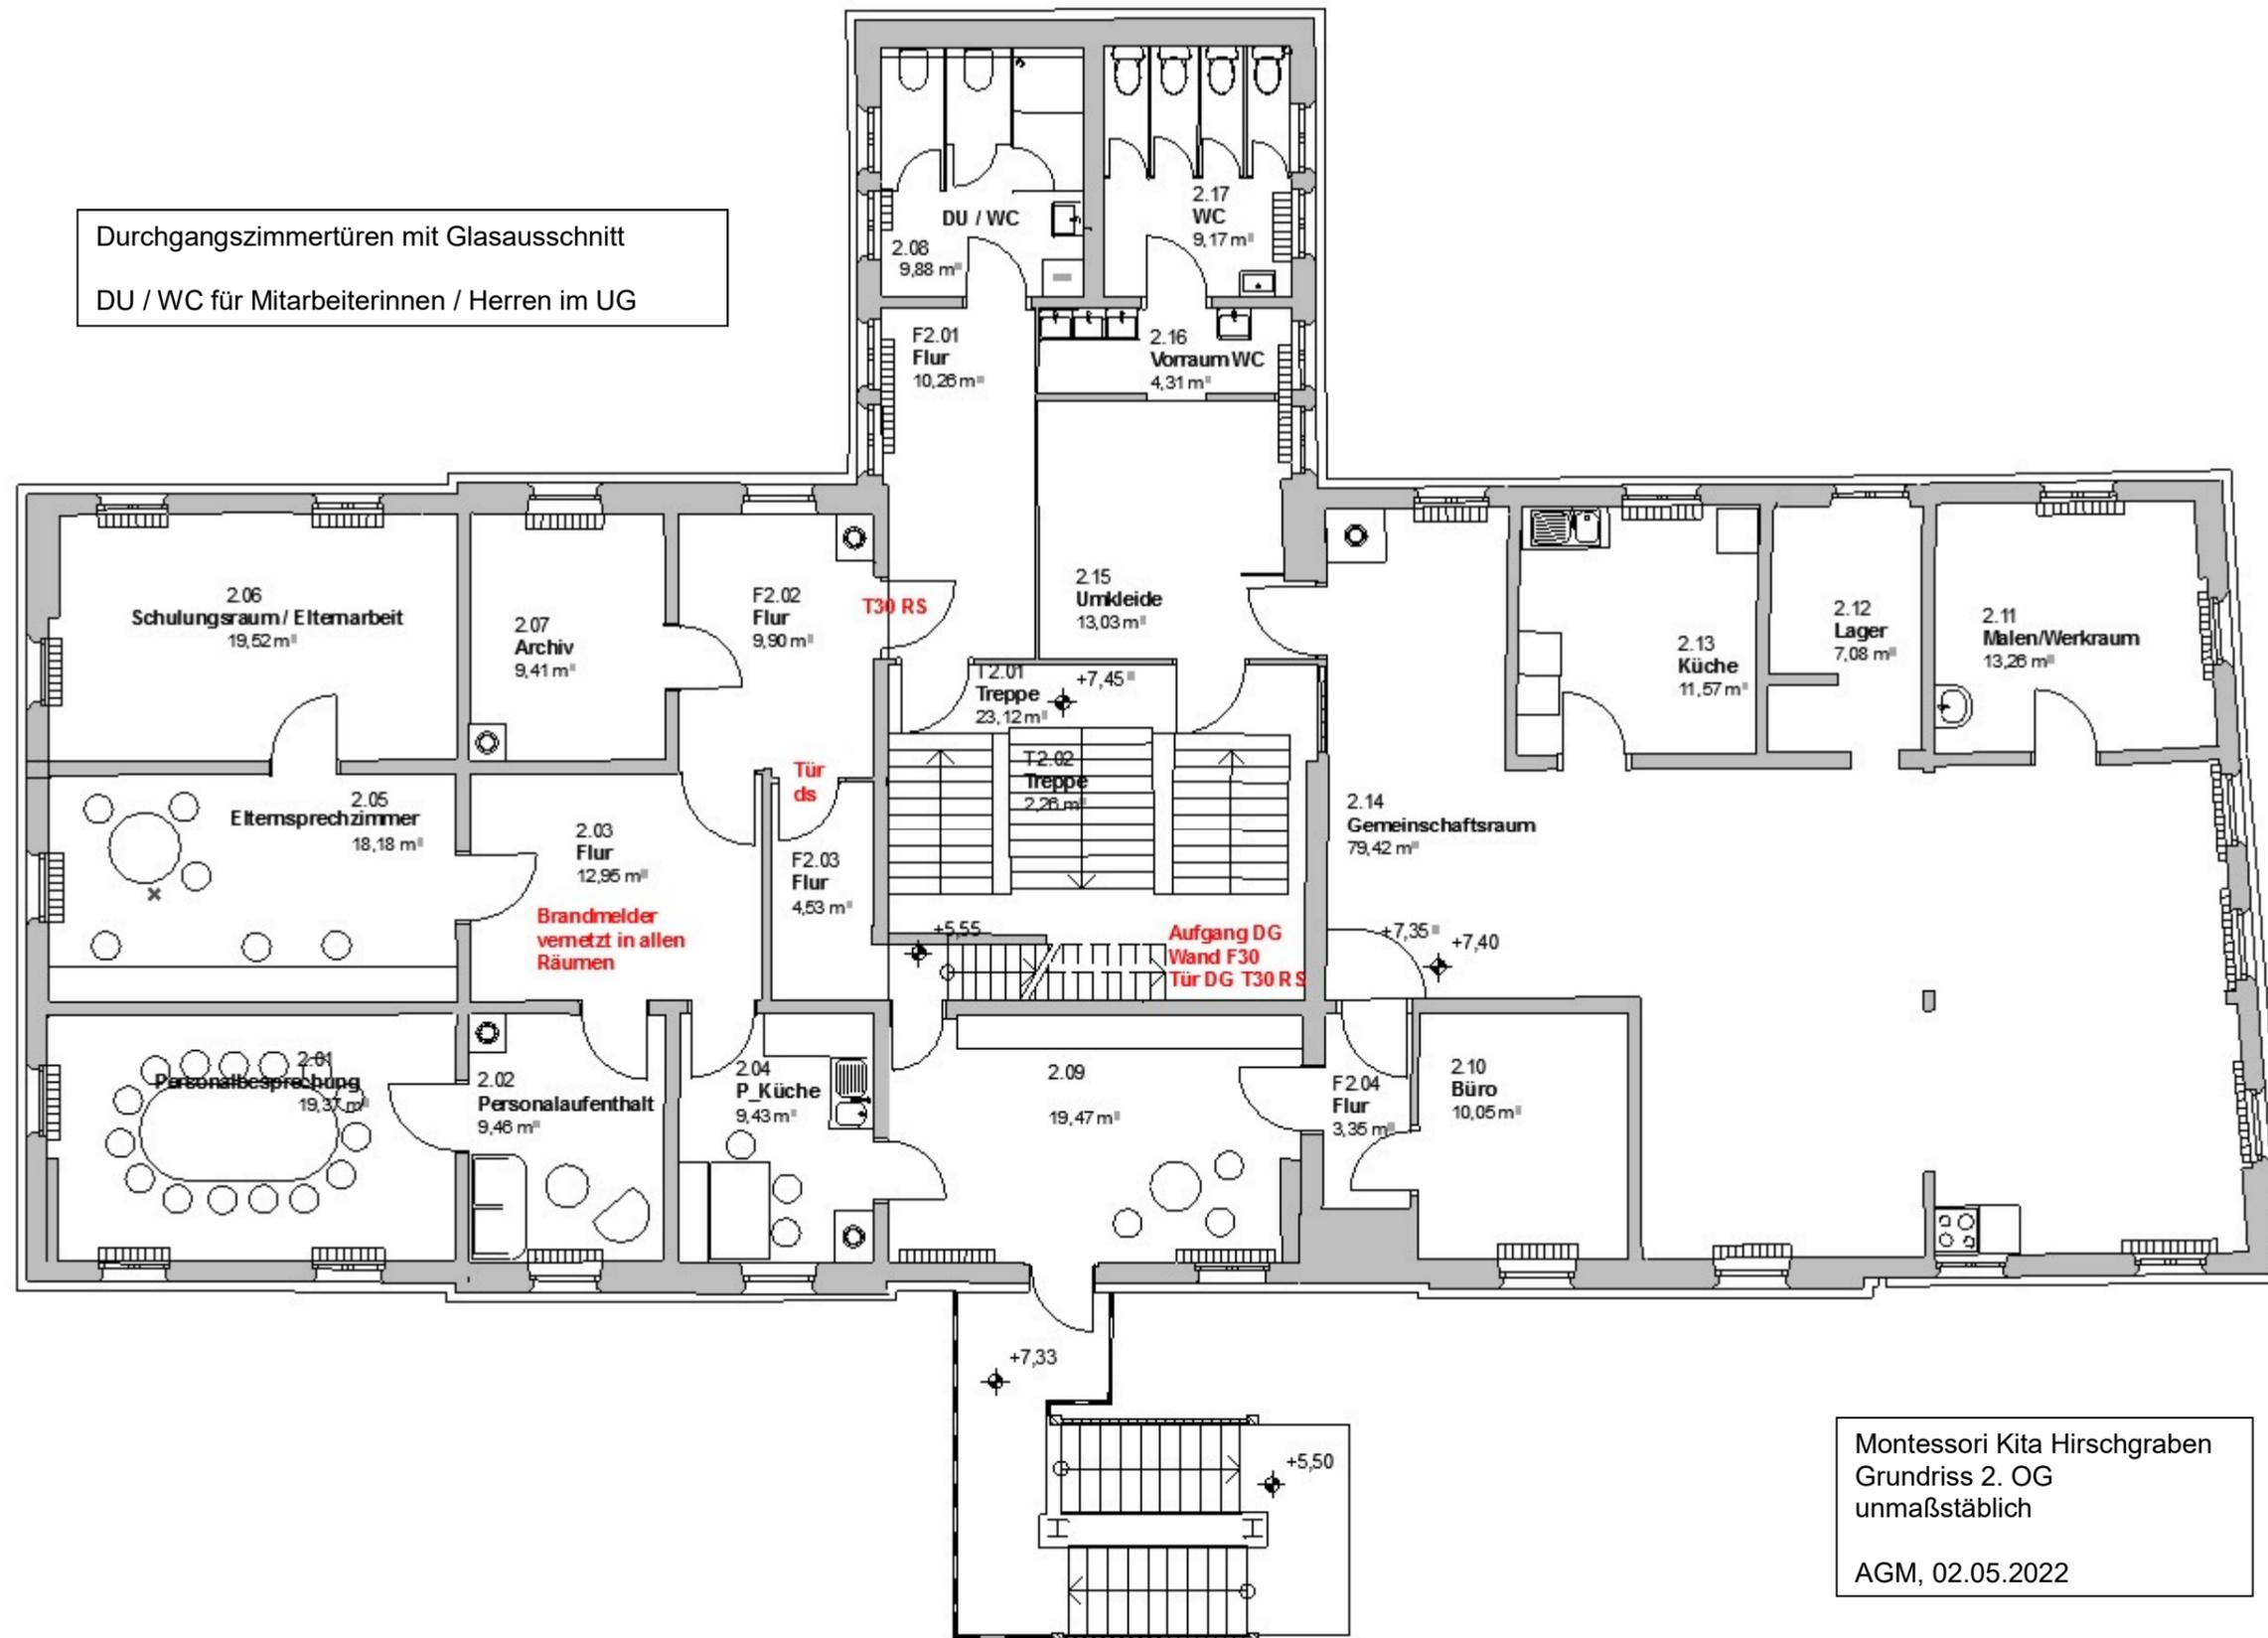

Montessori Kita Hirschgraben  
Grundriss 2. OG  
unmaßstäblich  
AGM, 02.05.2022