Abwicklung Ansicht Strassenseite M=1:100

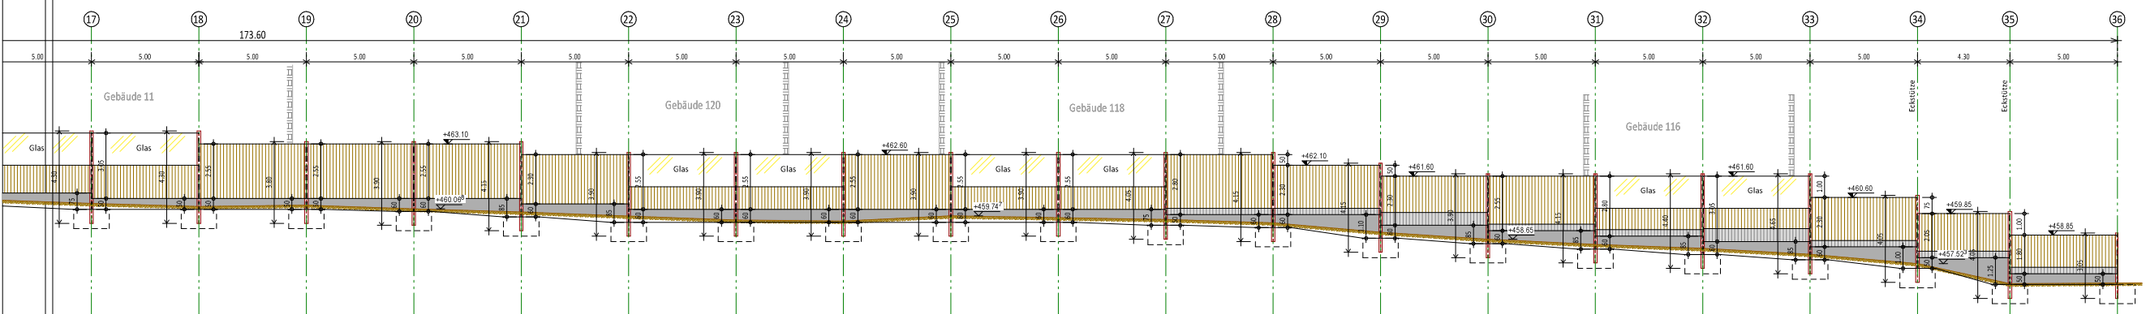

-.-- / 1.50	-.-- / 1.50					-.-- / 1.50	-.-- / 1.50		-.-- / 1.50	-.-- / 1.50	0.30 / -.--	0.30 / -.--	0.60 / -.--	0.30 / -.--	0.30 / 1.50	0.60 / 1.50	0.30 / -.--	0.30 / -.--	0.30 / -.--	Neubau	Neue Beton- bzw Glaselemente Höhen [m] (Länge wie Bestand)
.30 4,96	1.55 4,96	2.55 4,96	2.55 4,96	2.55 4,96	2.30 4,96	1.05 4,96	1.05 4,96	2.55 4,96	1.05 4,96	1.05 4,96	2.50 4,96	2.00 4,96	1.70 4,96	2.25 4,96	1.00 4,96	0.95 4,96	2.00 4,96	1.75 4,04	1.50 4,96		Neue Holzelemente Höhen [m] (Länge wie Bestand)
																				Bestand	Wandtyp
,60/0,75 4,96	0,50/0,50 4,96	0,50/0,50 4,96	0,50/0,60 4,96	0,60/0,85 4,96	0,60/0,85 4,96	0,60/0,60 4,96	0,60/0,60 4,96	0,60/0,60 4,96	0,50/0,60 4,96	0,60/0,75 4,96	0,50/0,60 4,96	0,60/1,10 4,96	0,60/0,85 4,96	0,60/0,85 4,96	0,60/0,85 4,96	0,60/0,85 4,96	0,60/1,00 4,96	0,50/1,25 4,04	0,50/0,50 4,96		Höhe Sockelelement [m] Länge Sockelelement [m]
		+463.10			+462.60							+462.10	+461.60				+460.60	+460.15	+459.35		OK LSW
	HEB 160 4.30	HEB 160 4.30	HEB 160 3.80	HEB 160 3.90	HEB 160 4.15	HEB 160 3.90	HEB 160 3.90	HEB 160 3.90	HEB 160 3.90	HEB 160 3.90	HEB 160 4.05	HEB 160 4.15	HEB 160 4.15	HEB 160 3.90	HEB 160 4.15	HEB 160 4.40	HEB 160 4.65	HEB 160 +U 160 4.05	HEB 160 +U 160 4.05	U 160 3.05		Stützentyp - Stützenlänge [m]
				+460.06[8]					+459.74[7]					+458.65				+457.52[3]			Gelände LSW-Achse
				+458.38									+456.40								OK Fahrbahnachse
					0+100,00										0+150,00						Station

Grundriss Lärmschutzwand M=1:100

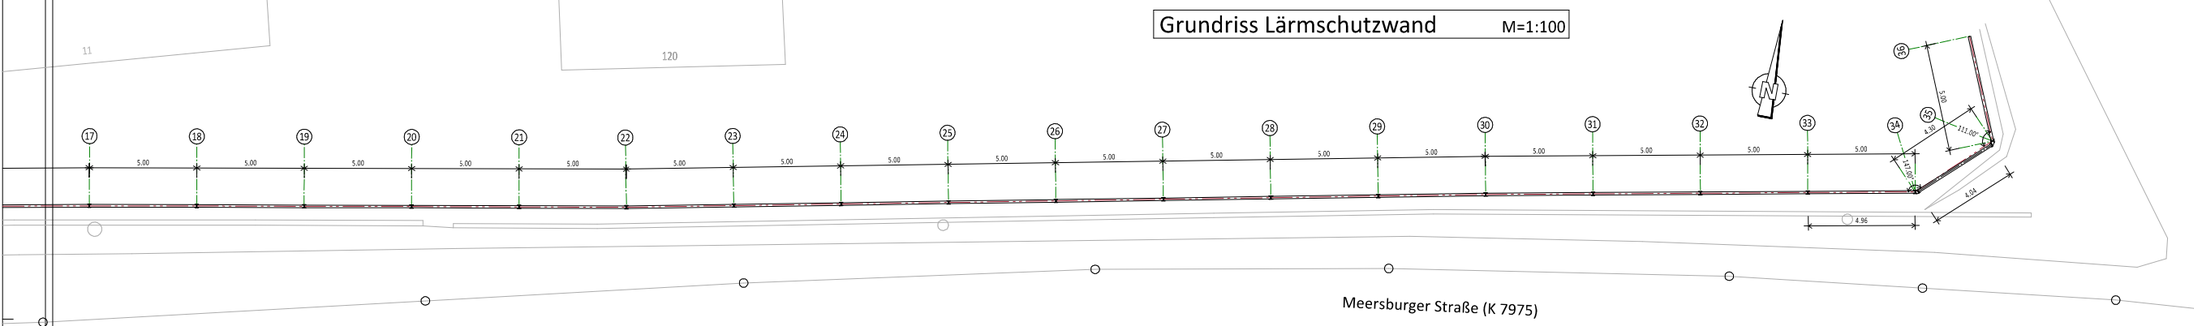

Baustoffangaben

Bauteil:	Beton		Baustahl	Betonstahl	Spannstahl
	Festigkeitsklasse	Expositionsklassen			
Wandelemente	C 35/45	XC4, XD2, XF3		B 500	
LSW Sockel	B 35	--		--	
Fundamente	B 25	--		--	
			Baustahl		
Stützen			ST 37-2		
Wandelemente	Nadelholz Kiefer				

Bauwerksdaten

Länge [m]	L =	ca. 173,6m
Höhe [m]	H ≥	2,00m - 3,50m

Endgültige Abmessungen nach statischen, konstruktiven und wirtschaftlichen Erfordernissen.

Entwurfsbearbeitung:
IBH
Ingenieurbüro Haußmann GmbH
Büro für Bau- und Dienstleistungen
Am Spatzenberg 4
73072 Donzdorf
Telefon: 07162 - 947 046 6
Telefax: 07162 - 947 045 7
E-Mail: info@ibh-haussmann.de

Projekt-Nr.:
Blatt-Nr.:

	Zeichen	Datum
Bearb.:		27/06/22 MH
Gez.:		27/06/22 HP.S
Gepr.:		

	Geändert	Datum	Gez.:	Gepr.:
a	Elementhöhen Feld 34+35	29.09.22	HP.S	MH
b				
c				
d				

Stadt Ravensburg

Projekt-Nr.: AP133

Bauwerk:
Lärmschutzwand Nord
Meersburger Straße
Ravensburg
Ausschreibung

	Datum	Unterschrift
Bearb.:	-	-
Gez.:	-	-
Gepr.:	-	-

Bauwerks-Nummer: 0 0 0 0 0 0 2

Plandarstellung:
Konstruktionsplan Achse 17-36
Grundriss, Ansicht,

Bauwerksplan Nr 002a

Maßstab: 1:100

Aufgestellt:
Ravensburg den

gez.