


Aufsicht M 1 : 20

Aufsicht M 1 : 50

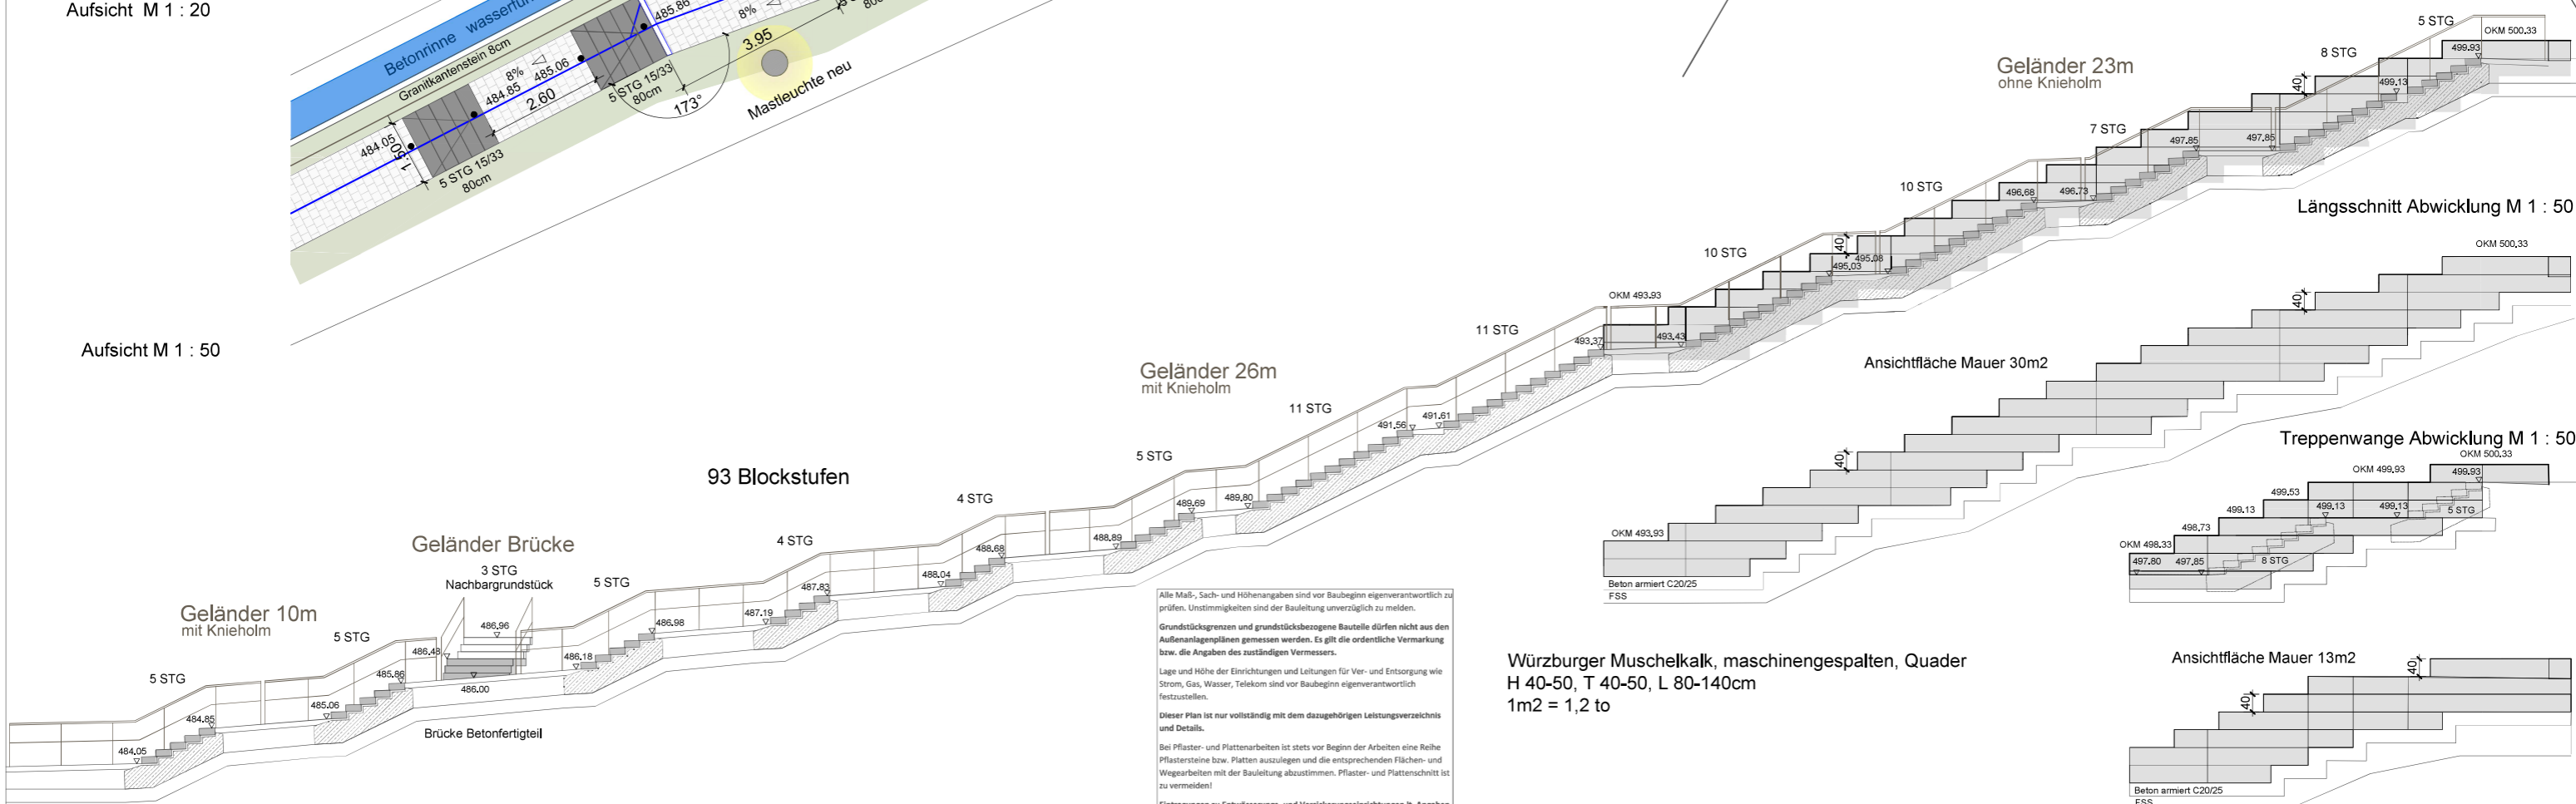

Alle Maß-, Sach- und Höhenangaben sind vor Baubeginn eigenverantwortlich zu prüfen. Unstimmigkeiten sind der Bauleitung unverzüglich zu melden.

Grundstücksgrenzen und grundstücksbezogene Bauteile dürfen nicht aus den Außenanlagenplänen gemessen werden. Es gilt die ordentliche Vermarkung bzw. die Angaben des zuständigen Vermessers.

Lage und Höhe der Einrichtungen und Leitungen für Ver- und Entsorgung wie Strom, Gas, Wasser, Telekom sind vor Baubeginn eigenverantwortlich festzustellen.

Dieser Plan ist nur vollständig mit dem dazugehörigen Leistungsverzeichnis und Details.

Bei Pflaster- und Plattenarbeiten ist stets vor Beginn der Arbeiten eine Reihe Pflastersteine bzw. Platten auszulegen und die entsprechenden Flächen- und Wegearbeiten mit der Bauleitung abzustimmen. Pflaster- und Plattenschnitt ist zu vermeiden!

Eintragungen zu Entwässerungs- und Versickerungseinrichtungen lt. Angaben Bauherr, Lage, Dimensionierung, etc. ist spätestens vor Baubeginn mit der öffentlichen Bauleitung abzustimmen und festzulegen.

Alle Angaben zu Einrichtungen zur Regenwasserentwässerung / Versickerung, etc. der Außenanlagen sind vor Baubeginn eigenverantwortlich zu überprüfen. Insbesondere sind die Einbauhöhen auf TG, Anschlussmöglichkeiten, etc. zu überprüfen.

Unstimmigkeiten sind der Bauleitung unverzüglich zu melden.

Würzburger Muschelkalk, maschinengespalten, Quader
H 40-50, T 40-50, L 80-140cm
1m² = 1,2 to

Bauherr	Stadt Ravensburg Tiefbauamt Salamanderweg 22 88212 Ravensburg	Planr	5.01 Ausführung	Planung	Helmut Hornstein Hornstein Landschaftsarchitektur GmbH & Co. KG Aufbacher Straße 25 88602 Ulm/Donau F 07141 919244 hornstein@h-hornstein.de
Projekt	Schlierer-Holbeinstraße Sanierung Treppenanlage	Maßstab	1 : 50	GEZ	28.03.2021