



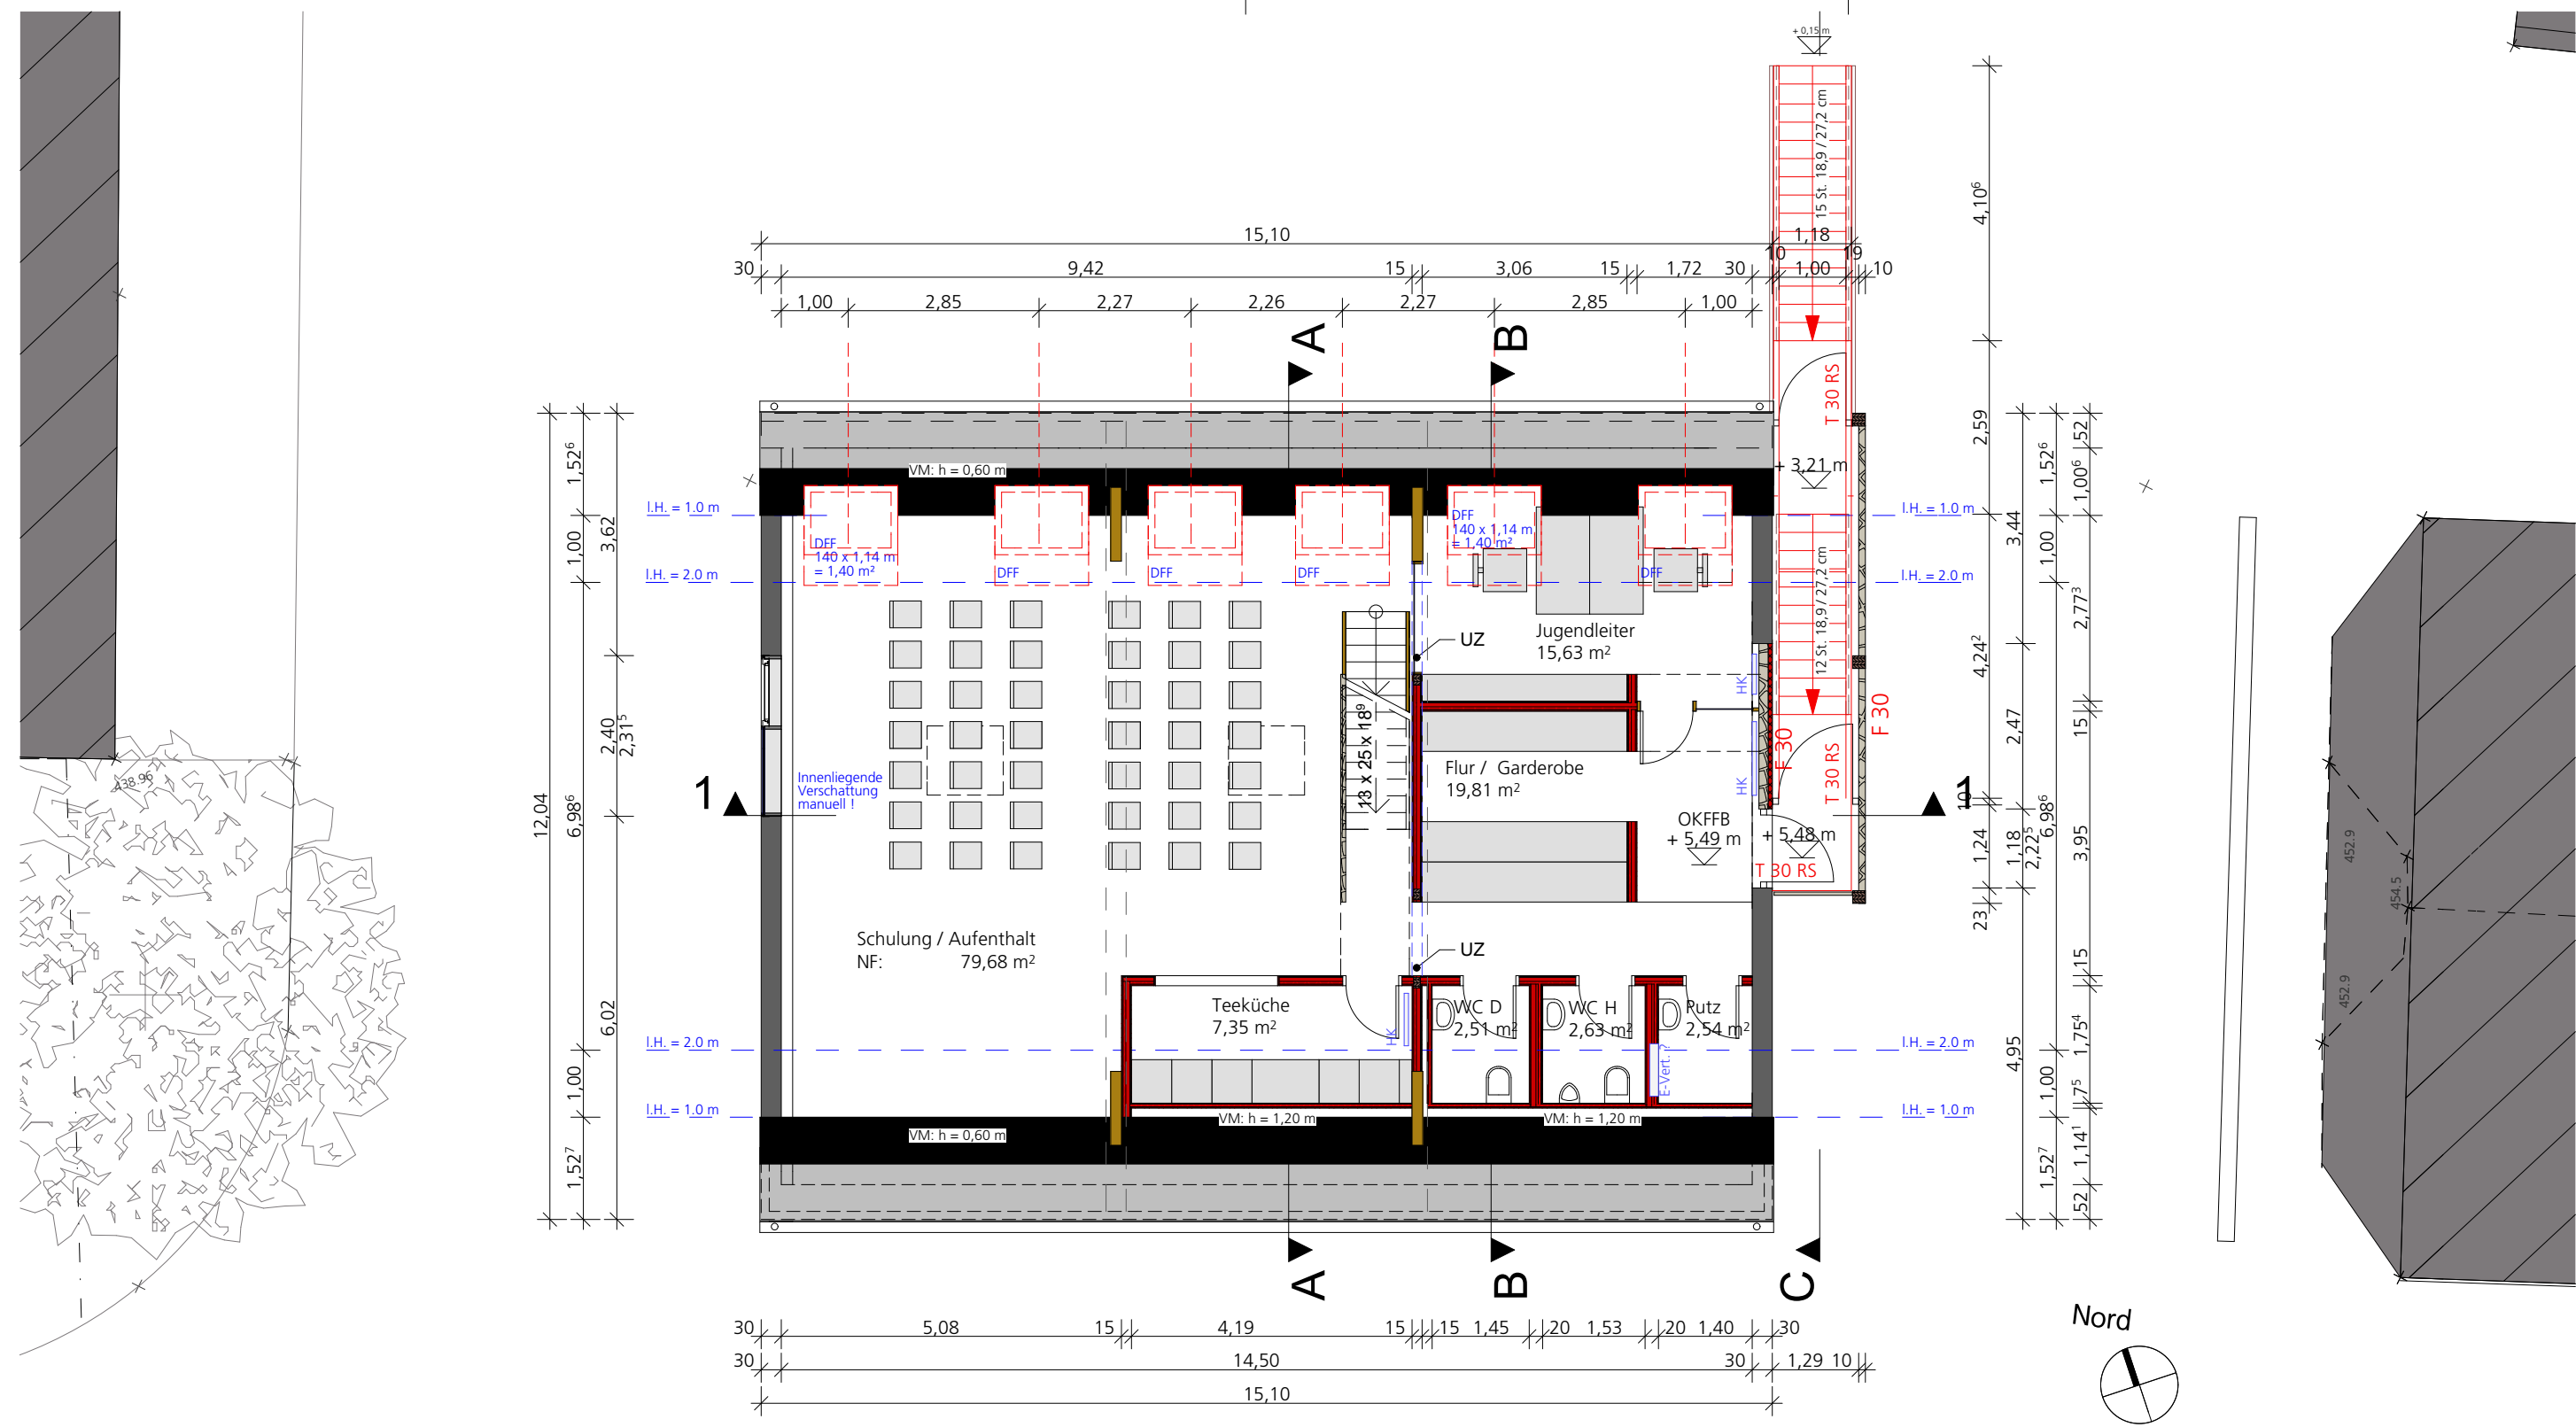


Charlottenstrasse

Grundriss OG

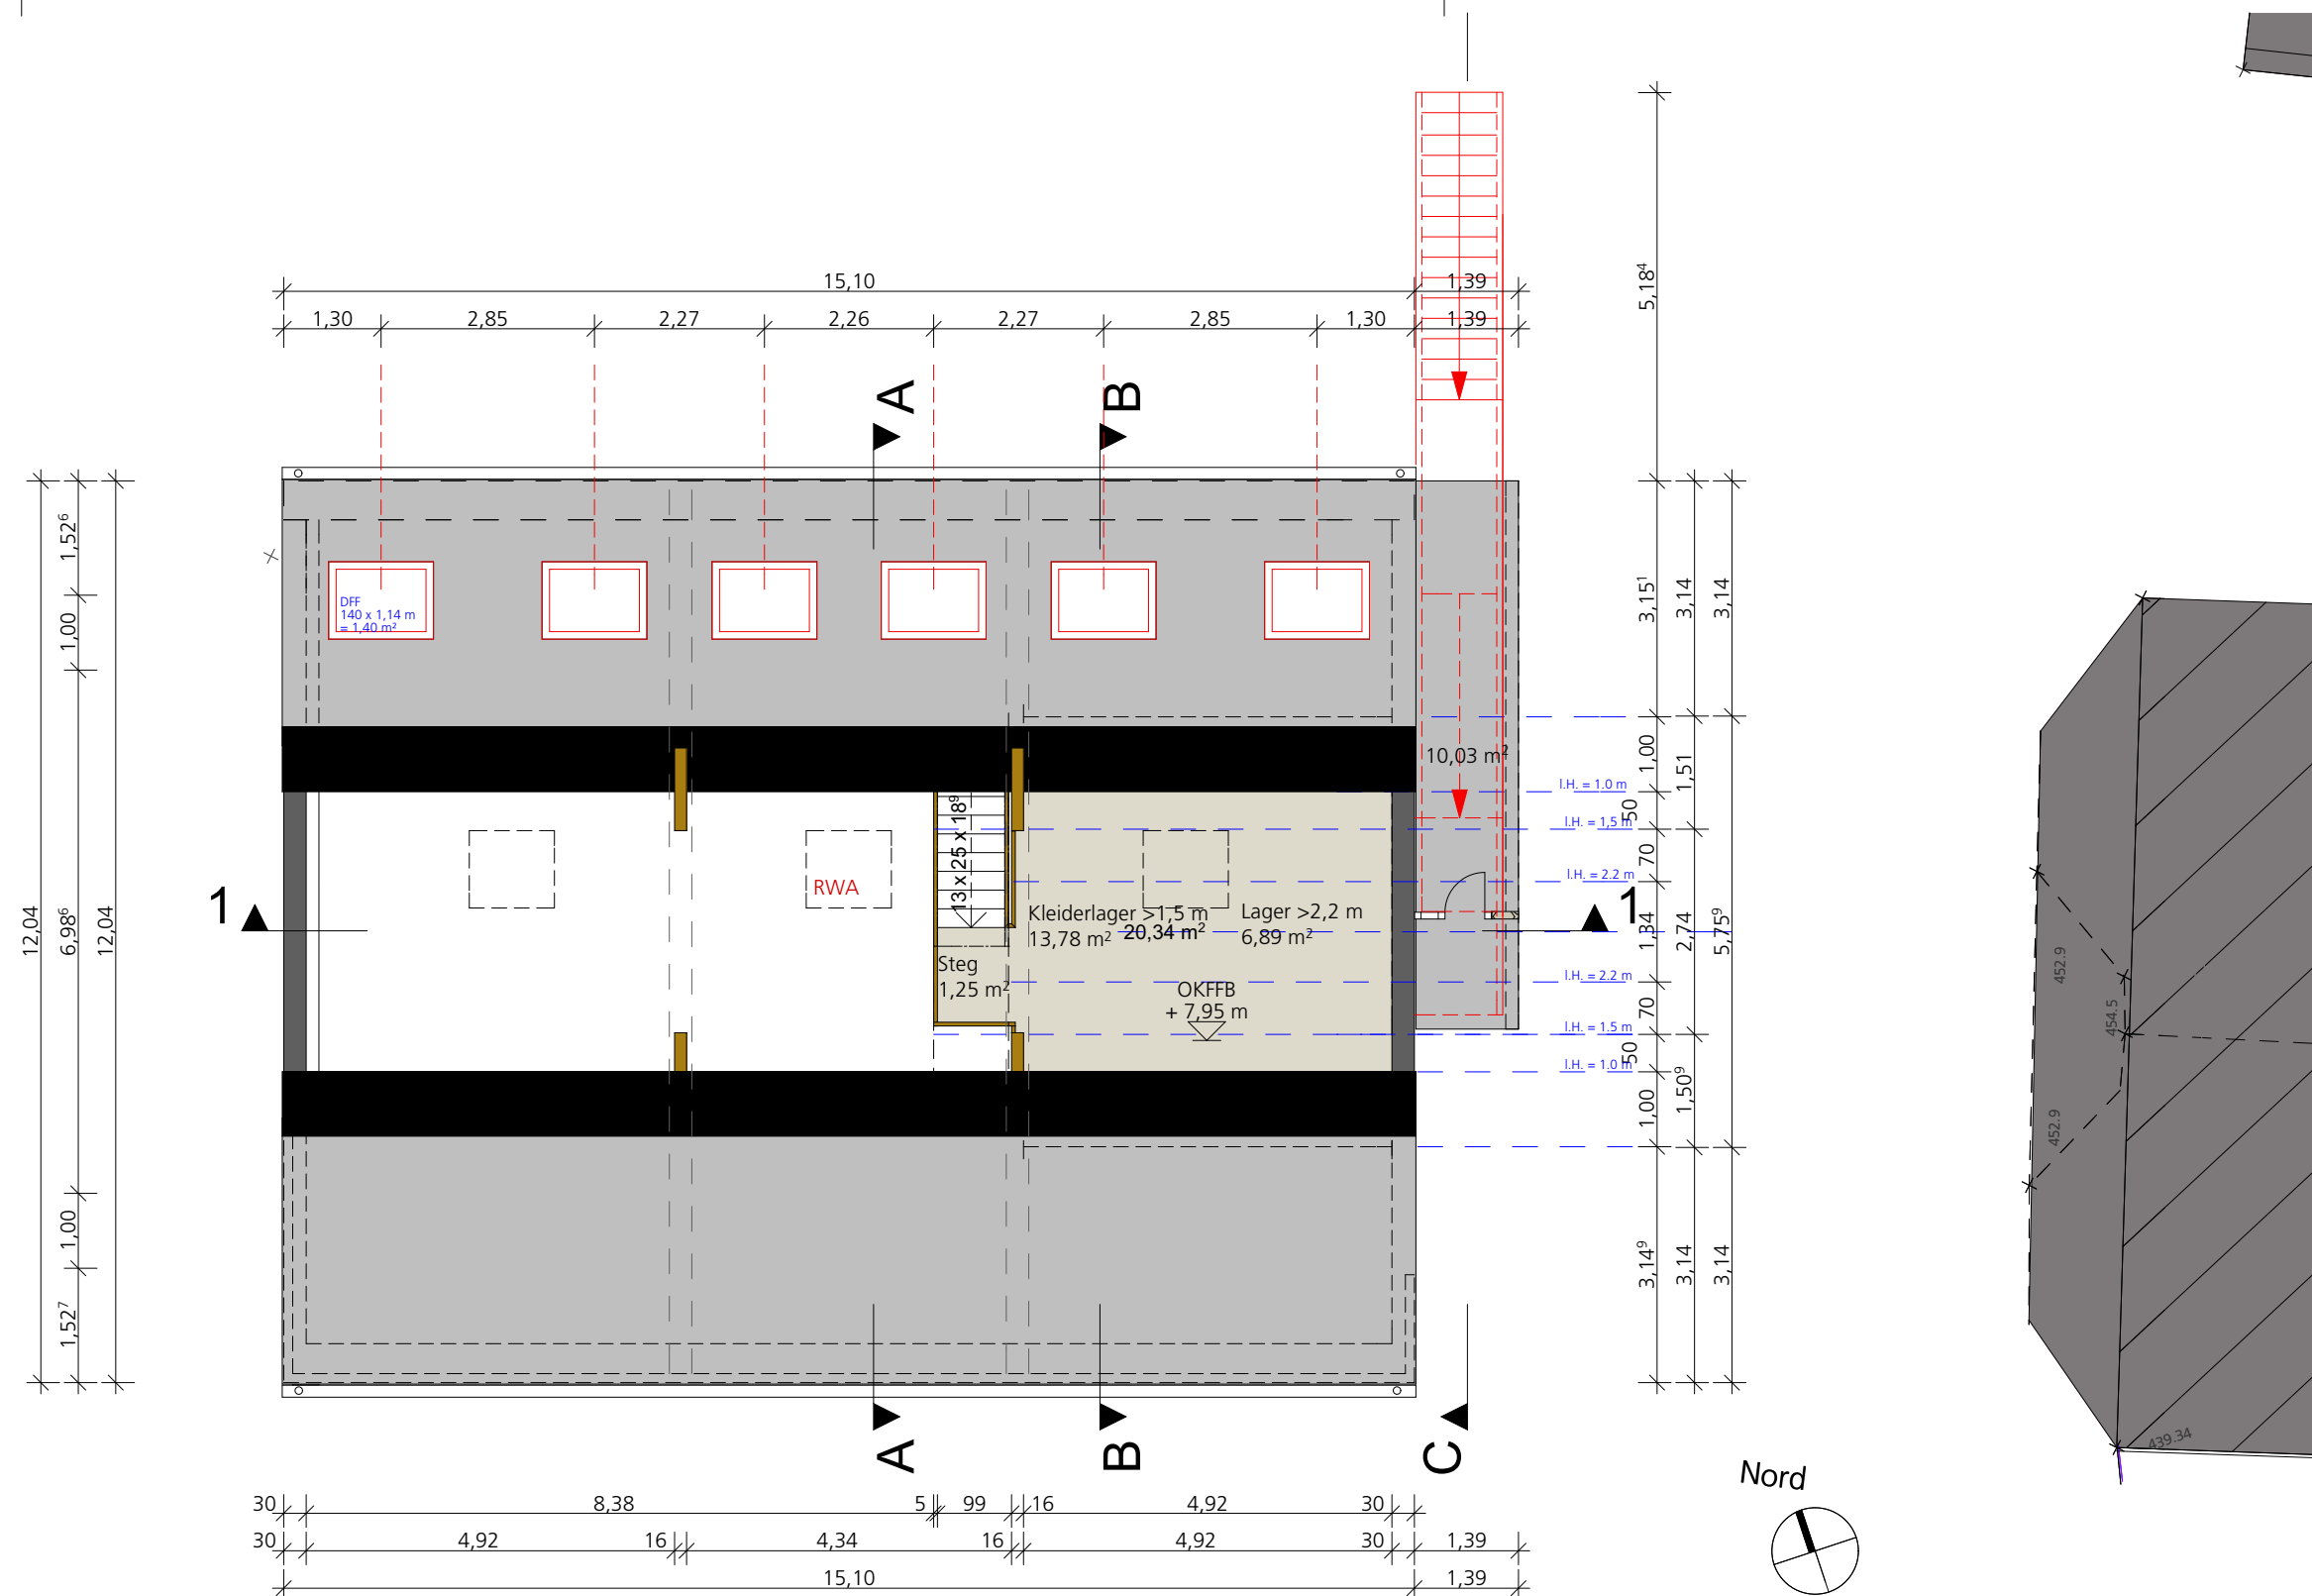


Charlottenstrasse

Grundriss Bühne

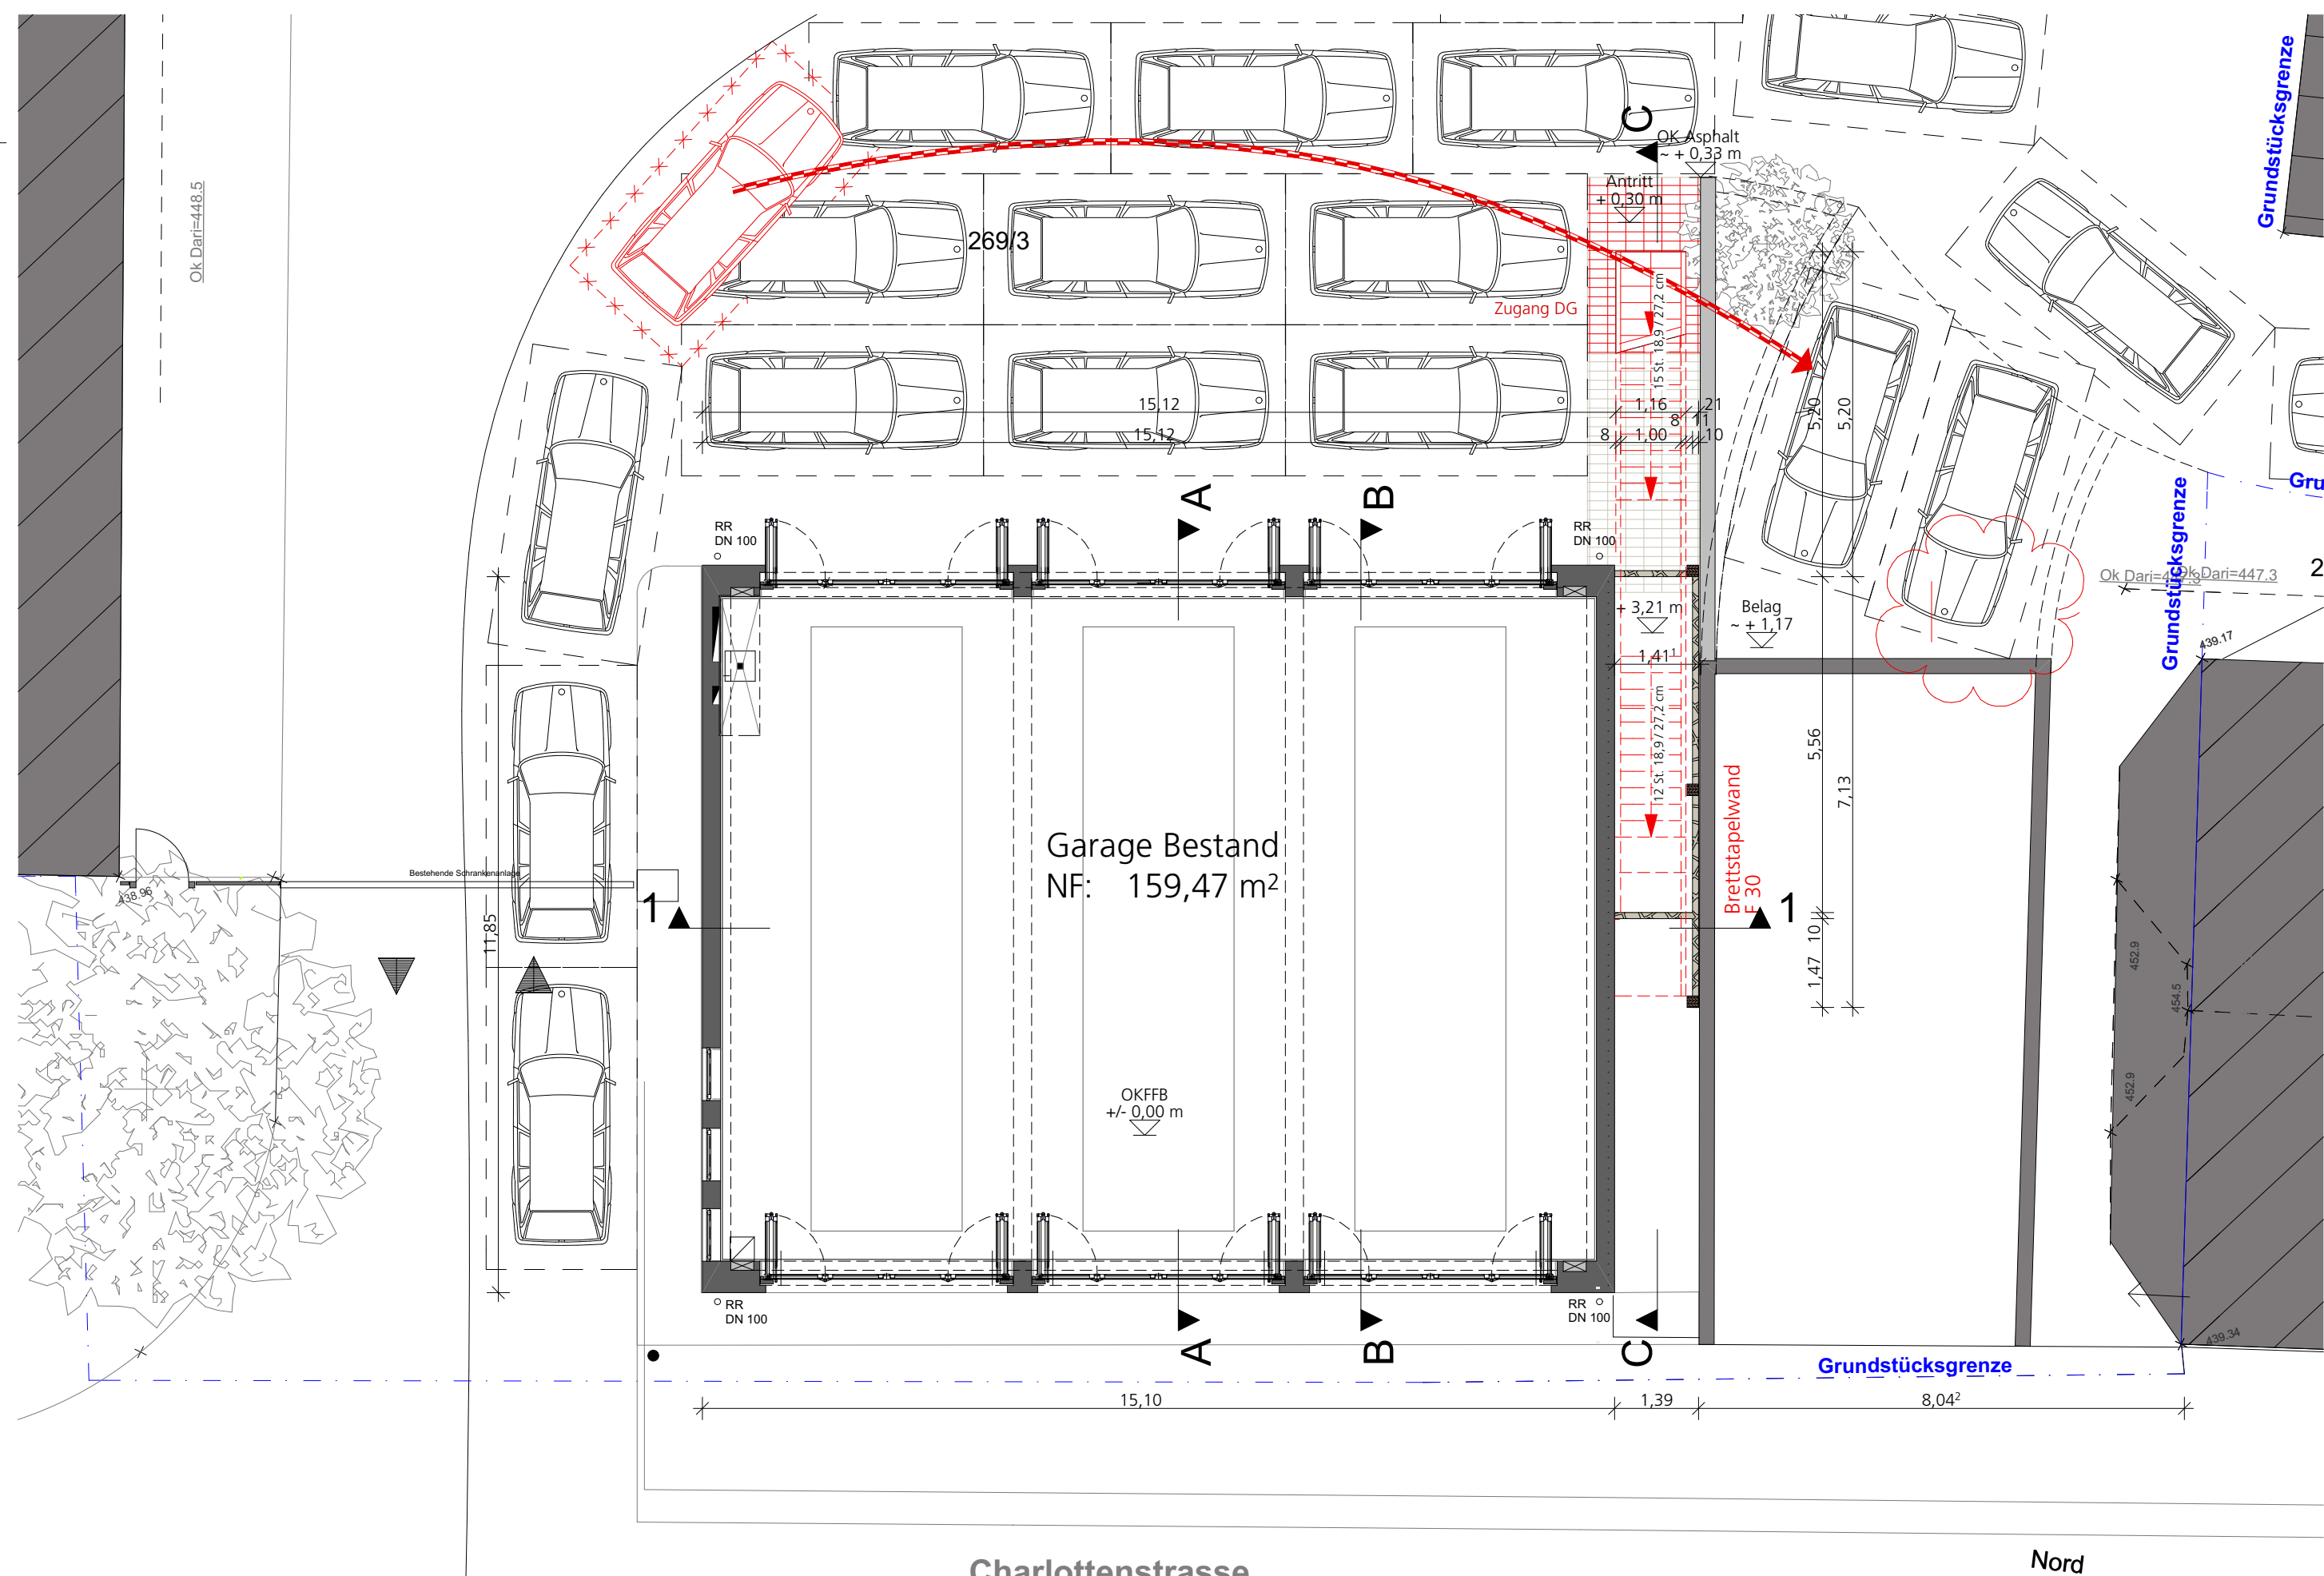


Charlottenstrasse

Grundriss EG

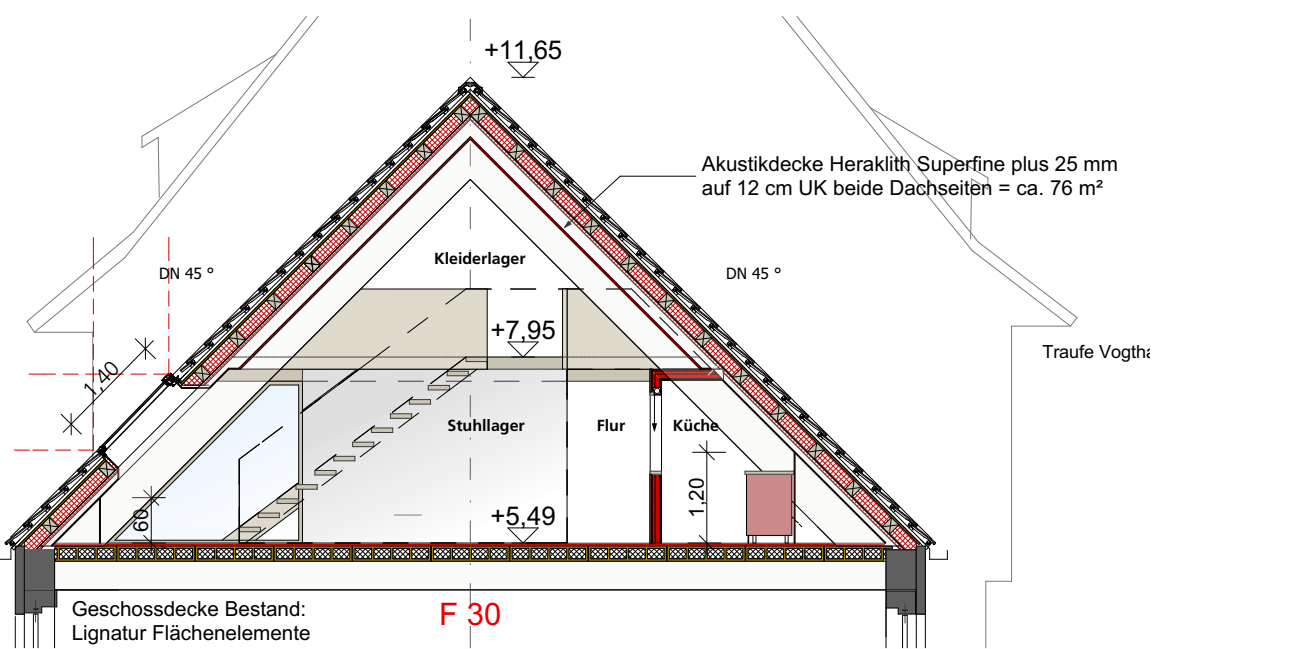

Schnitt A'-A'

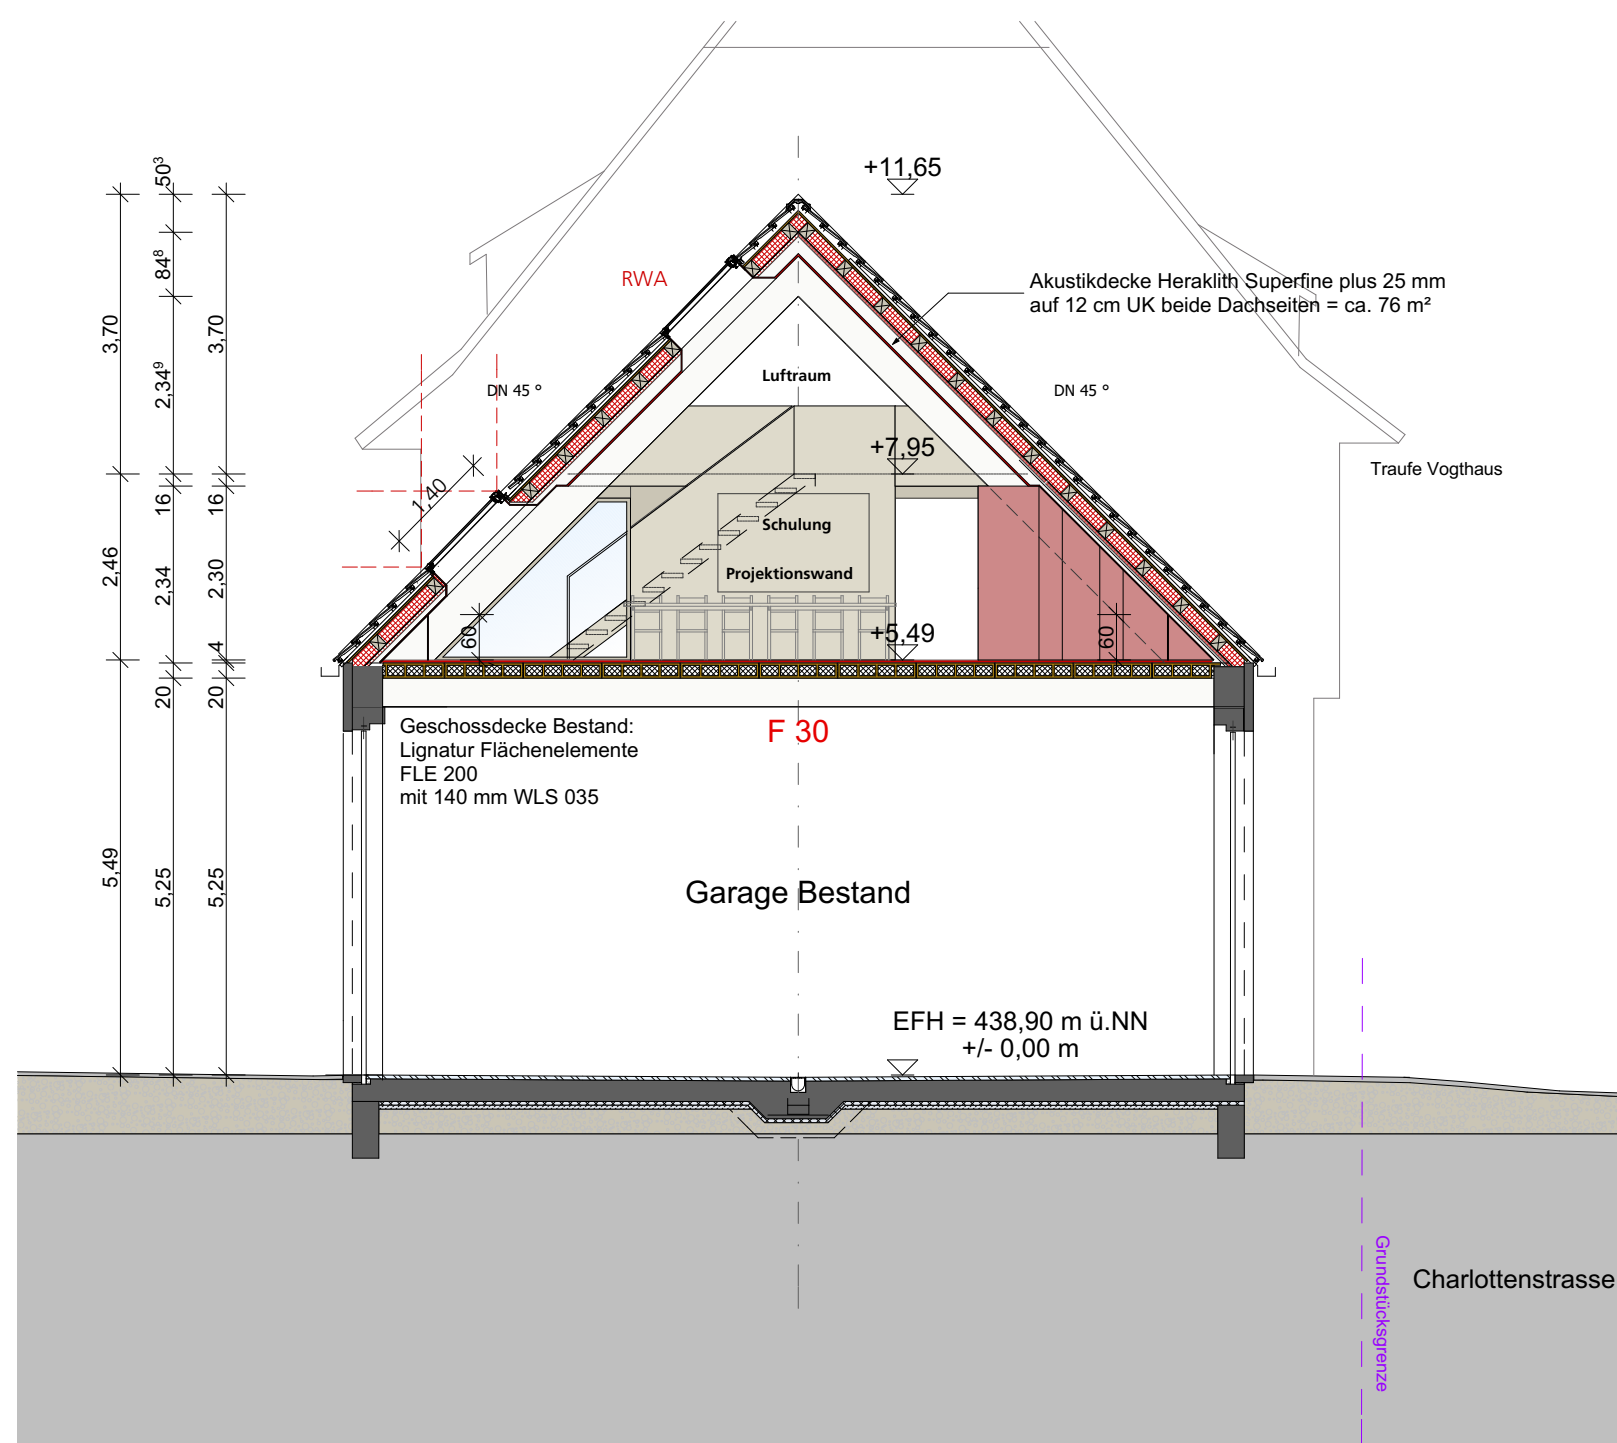

Schnitt A-A

mlw architekten
morent | lutz | winterkorn

Entwurfsplanung

bauvorhaben

398
Ausbau von Aufenthaltsräumen für die Freiwillige Feuerwehr Ravensburg
(u.a. für Jugendfeuerwehr)
Anbau einer Aussentreppe als Sicherheitstreppehaus

bauherr	Stadt Ravensburg, v.d. Dr. Daniel Rapp Marienplatz 26 88212 Ravensburg
projektadresse	Freiwillige Feuerwehr Ravensburg Charlottenstraße 40 88212 Ravensburg
architekt	mlw architekten morent lutz winterkorn gartenstrasse 14 88212 ravensburg fon 0751 35 55 99 - 0 fax 0751 35 55 99 - 99 mlw@architektur-ravensburg.de
tragwerksplanung	Wurm Architektur Tragwerksplanung Zwingerstraße 15 88214 Ravensburg Tel. 0751 3694 - 0 info@wurm-rav.de
gebäudetechnik heizung sanitär	mlw haustechnik gbr gartenstrasse 14 88212 ravensburg fon 0751 35 55 99 - 0 fax 0751 35 55 99 - 99 info@mlw-haustechnik.de.de
gebäudetechnik elektro	Ingenieurbüro Daniel Lorentz Zwingerstraße 15 88214 Ravensburg 0751 366056 daniel.lorenz@blorenz.de

Grundrisse / Schnitt A-A

plannummer index	3.100
maßstab	1:100
plandatum	23.11.2017
druckdatum	23.11.2017
änderungsdatum	
bearbeiter	OL
freigabe	

Alle Maße sind am Bau zu prüfen! Der Plan gilt nur in Verbindung mit den Plänen des Statikers und der Fachingenieure. Unstimmigkeiten sind dem Planverfasser sofort mitzuteilen, bei Nichtbeachtung haftet der Ausführer. Die Pläne sind geistiges Eigentum von mlw architekten und dürfen nicht ohne Zustimmung vervielfältigt oder weitergegeben werden.