


Satteldach
Dachneigung 23°
Firsthöhe +8,02m

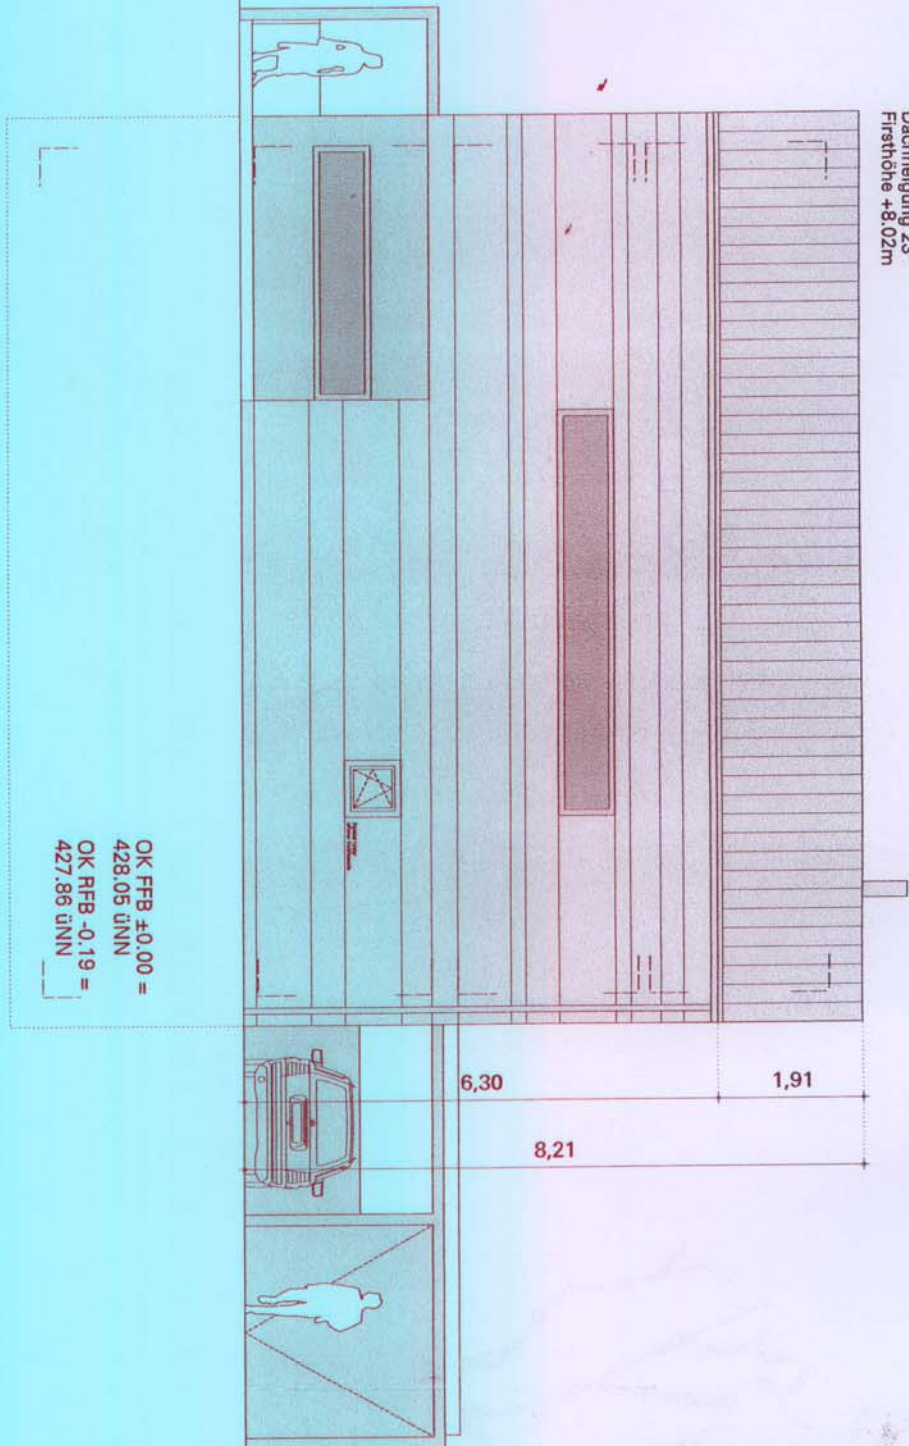

OK FFB ±0,00 =
428,05 üNN
OK RFB -0,19 =
427,86 üNN

des Geländes
Grundgrenze

Grundgrenze
vorhandenes Gelände = künftiges Gelände

ANSICHT NORD