

Höhe 455,48 üNN

Vorhaben- & Erschließungsplan

Revitalisierung Gänsbühl-Center RV
 Innerstädtisches Einkaufszentrum
 mit Tiefgarage

BAUHERR

Gänsbühlcenter Ravensburg GmbH & Co. KG
 Wilhelm-Geiger-Straße 1
 87561 Oberstdorf

ARCHITEKTEN

BLOCHER BLOCHER PARTNERS
 ARCHITECTURE AND DESIGN

Herdweg 19 D-87174 Stuttgart Tel. +49 (0)711 224 8340 www.blocherblocher.com

Planinhalt
Ebene U2

Plandatum-Index 25.01.2023

Gezeichnet

ts


Maßstab


1:500

Format

DIN A3

DATEINAME (siehe Planschlüssel)

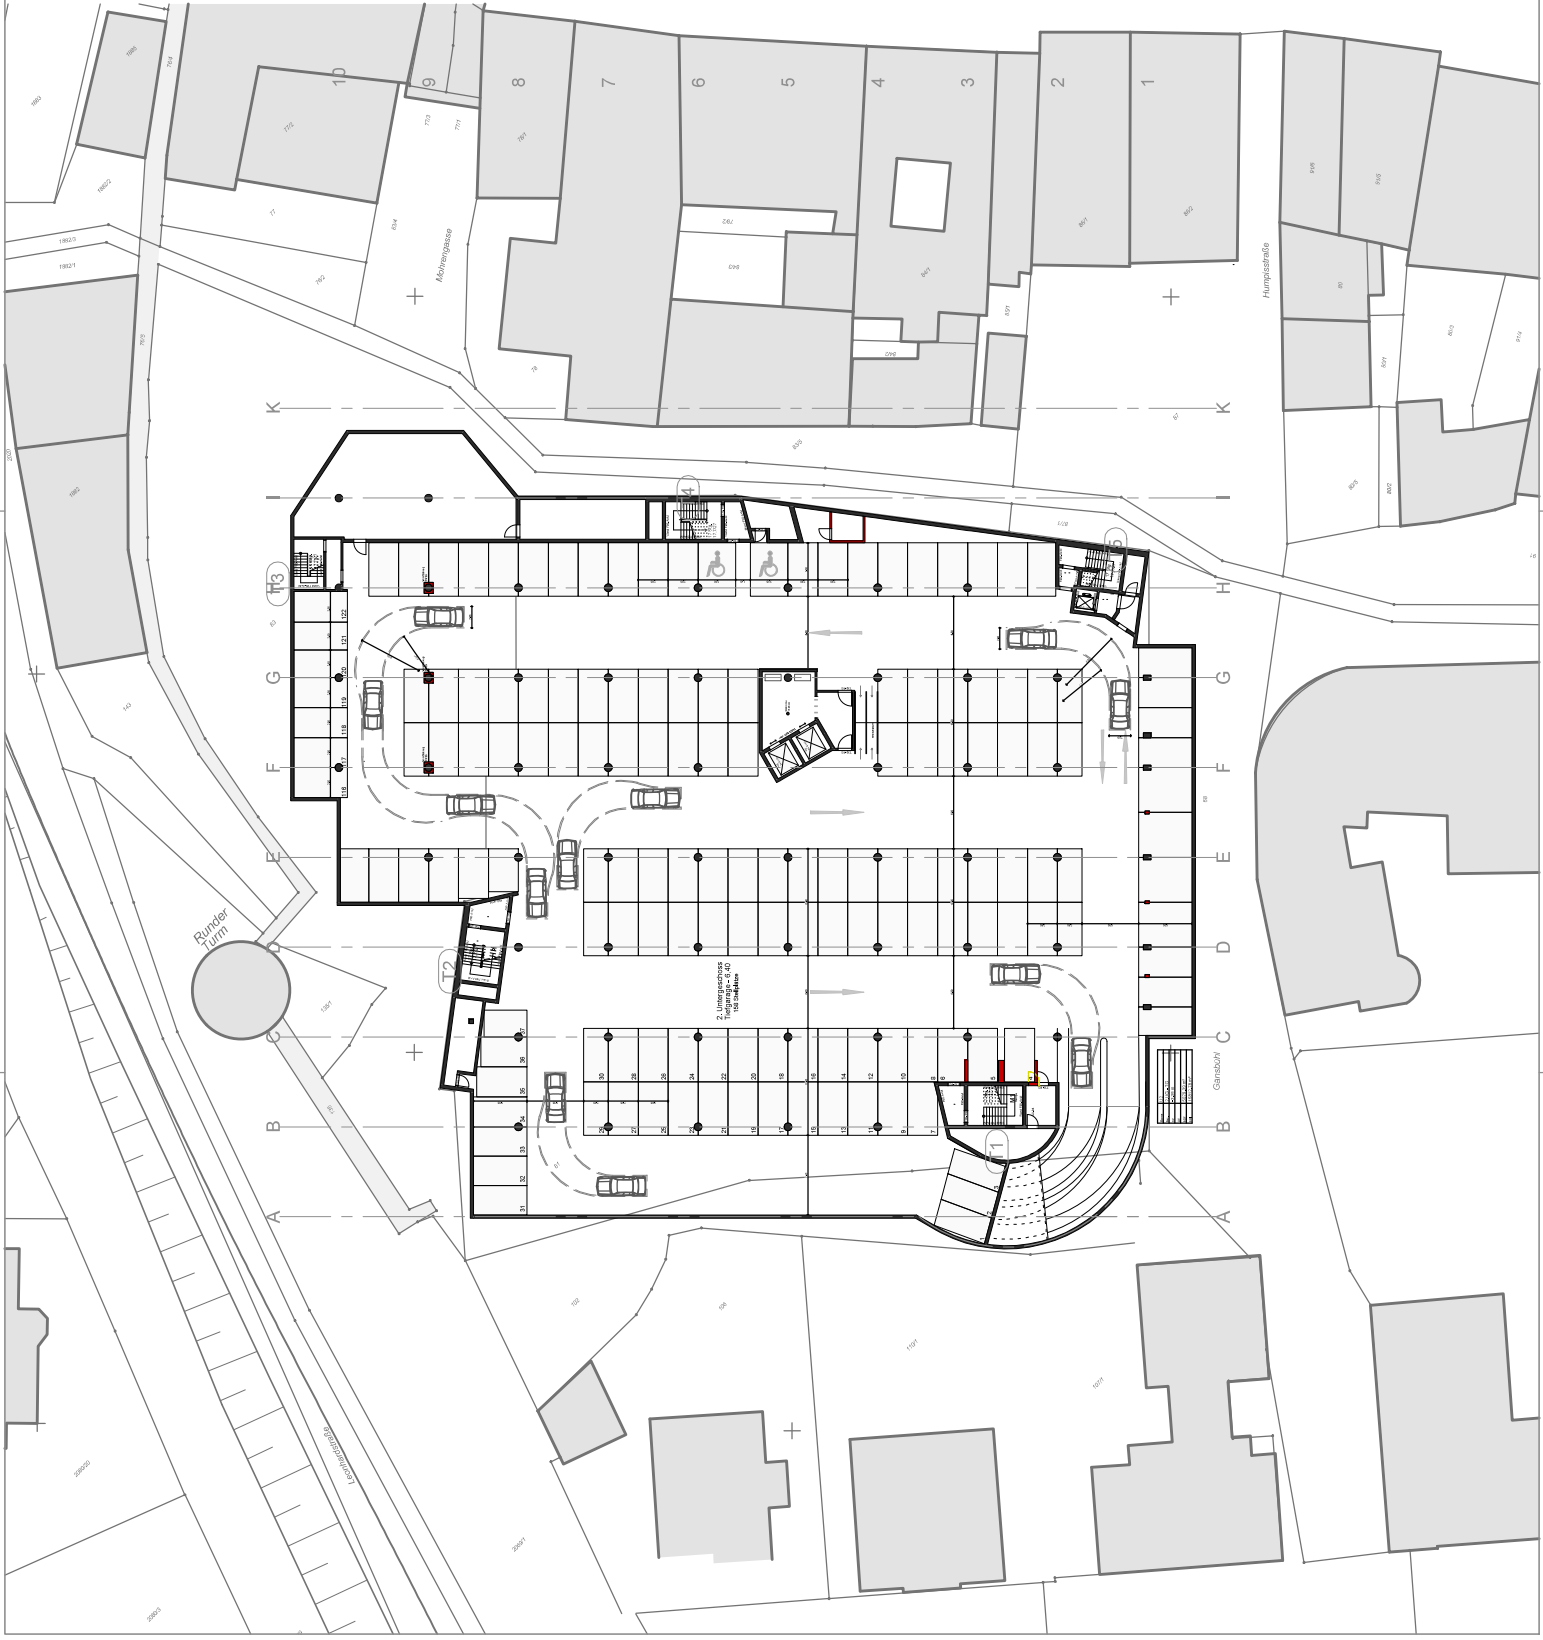

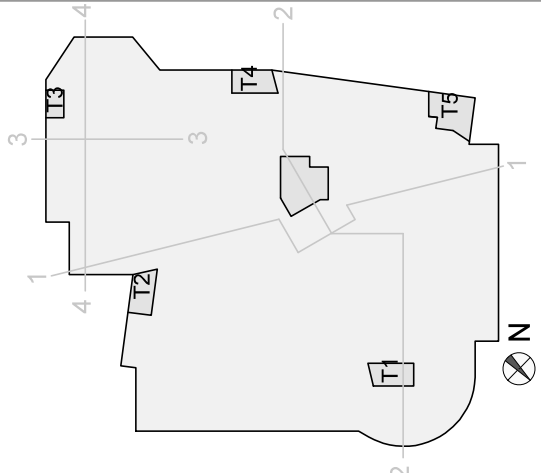

Höhe 455,48 üNN

Vorhaben- & Erschließungsplan

PROJEKT

Revitalisierung Gänsbühl-Center RV
 Innerstädtisches Einkaufszentrum
 mit Tiefgarage

BAUHERR

Gänsbühlcenter Ravensburg GmbH & Co. KG
 Wilhelm-Geiger-Straße 1
 87561 Oberstdorf

ARCHITEKTEN

BLOCHER BLOCHER PARTNERS
 ARCHITECTURE AND DESIGN

Helmweg 19 D-20174 Stuttgart Tel. +49 (0)711 224 8540 www.blocherblocher.com

Planinhalt

Ebene U1

Plandatum-Index 25.01.2023


Gezeichnet


ts

Maßstab

1:500

DATEINAME (siehe Planschlüsse)

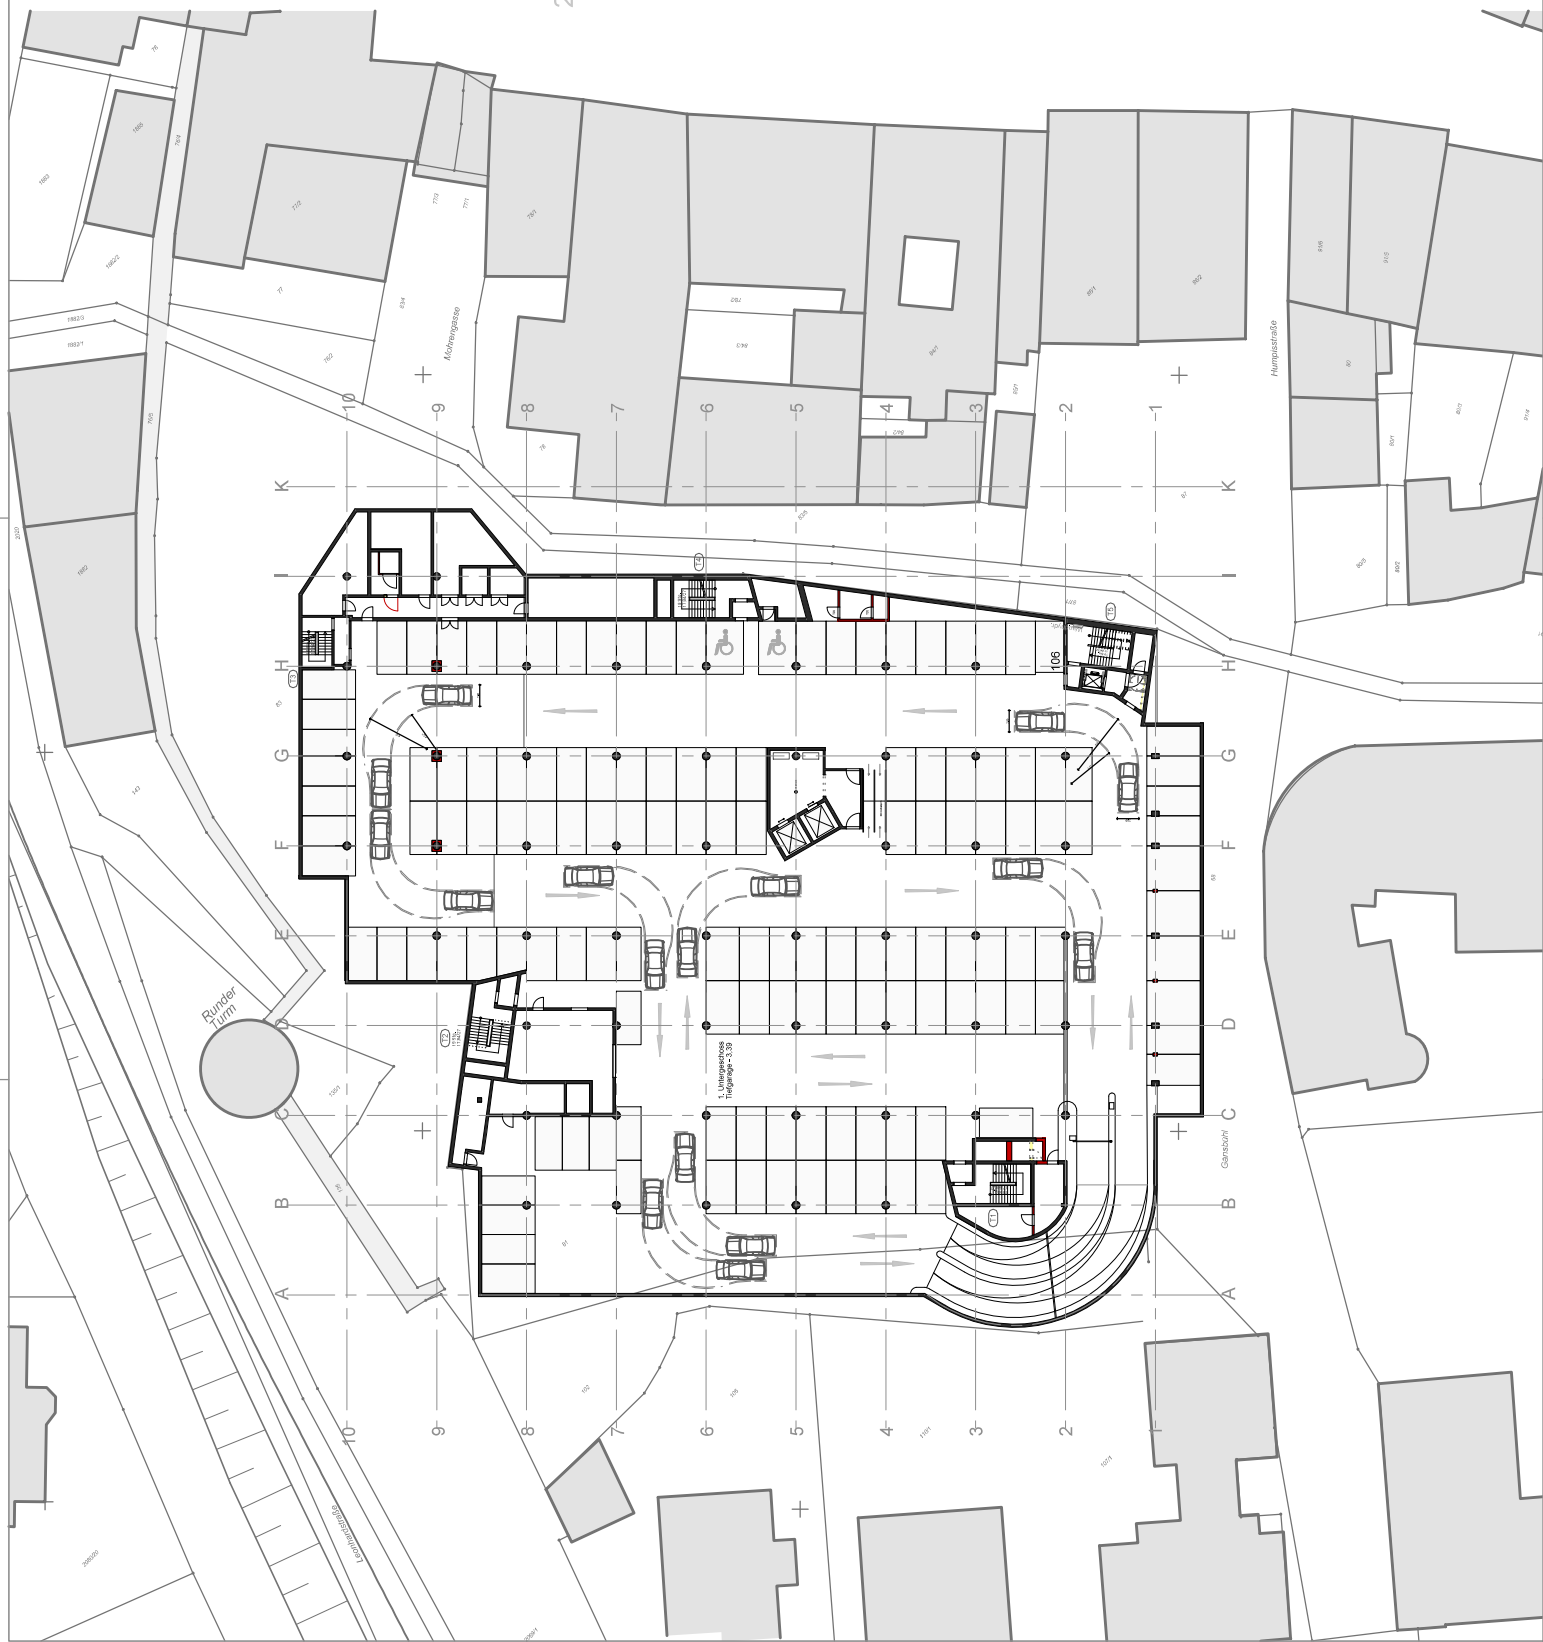

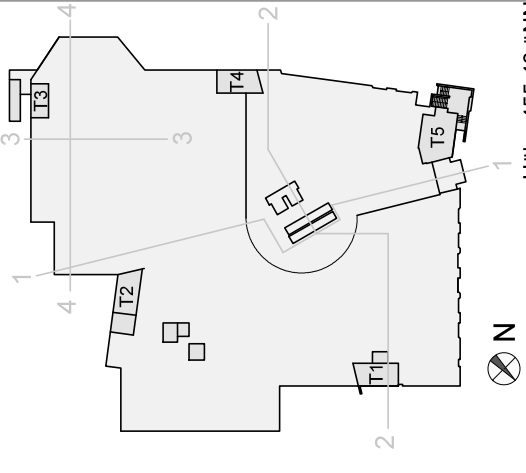

Vorhaben- & Erschließungsplan


PROJEKT
 Revitalisierung Gänsbühl-Center RV
 Innerstädtisches Einkaufszentrum
 mit Tiefgarage


BAUHERR
 Gänsbühlcenter Ravensburg GmbH & Co. KG
 Wilhelm-Geiger-Straße 1
 87561 Oberstdorf

ARCHITEKTEN
BLOCHER BLOCHER PARTNERS
 ARCHITECTURE AND DESIGN
 Herdweg 19 D-70714 Stuttgart Tel. +49 (0)711 224 8540 www.blocherblocher.com

Planinhalt
Ebene E0

Plandatum-Index 25.01.2023
 Gezeichnet **ts**
 Maßstab **1:500**
DIN A3

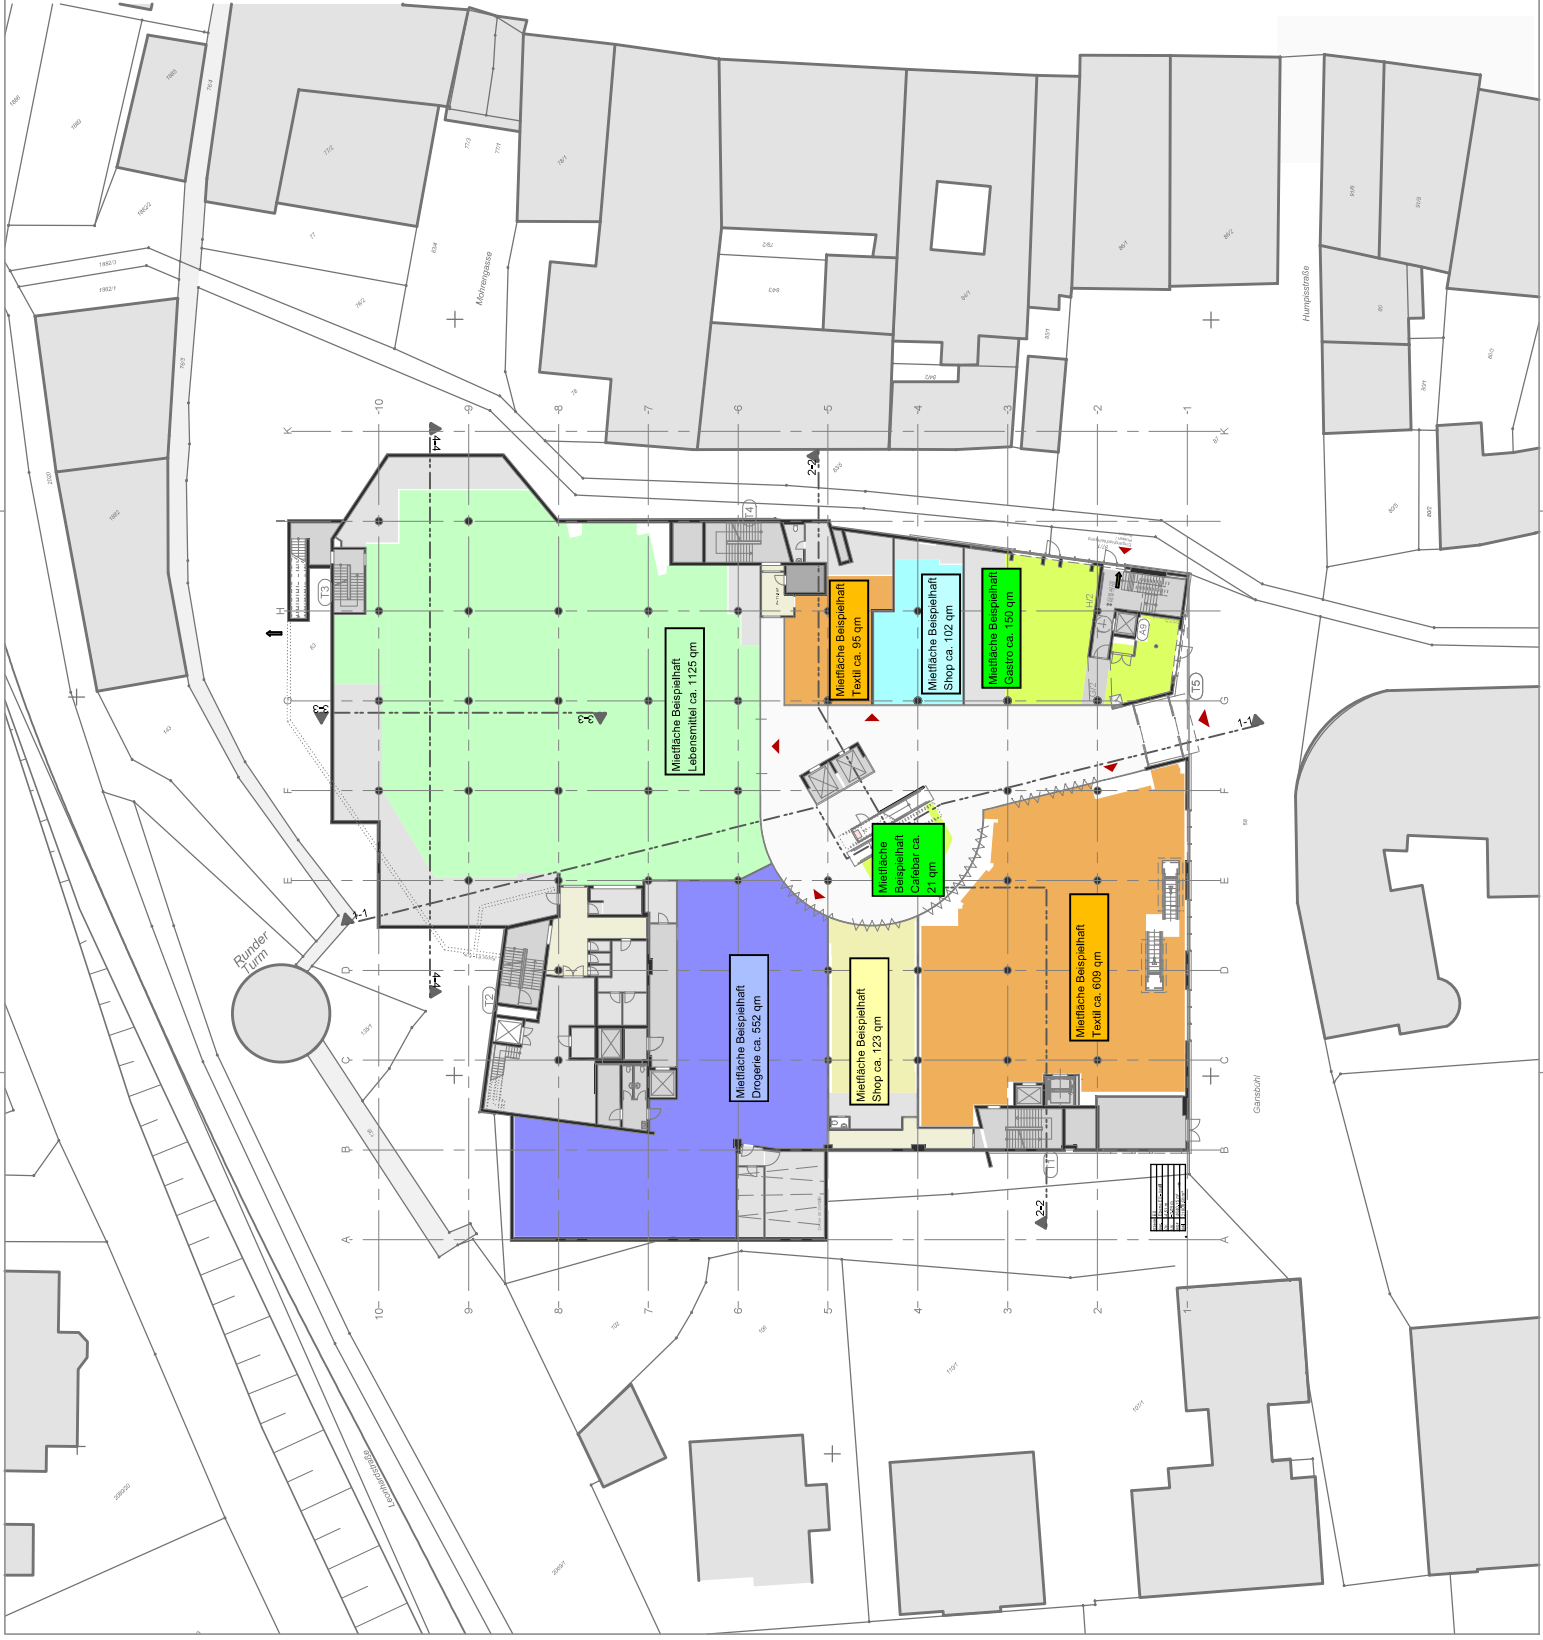

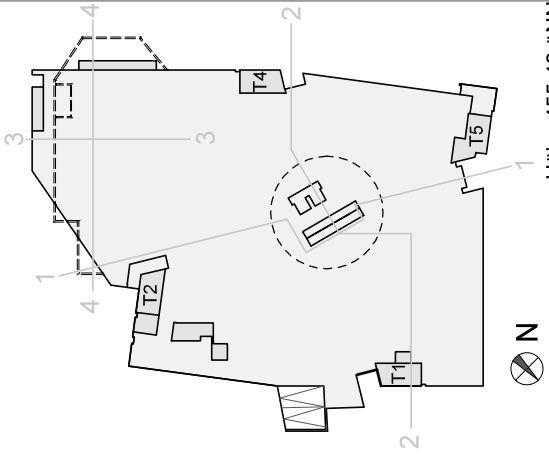

Vorhaben- & Erschließungsplan

PROJEKT
 Revitalisierung Gänsbühl-Center RV
 Innerstädtisches Einkaufszentrum
 mit Tiefgarage


BAUHERR
 Gänsbühlcenter Ravensburg GmbH & Co KG
 Wilhelm-Geiger-Straße 1
 87561 Oberstdorf


ARCHITEKTEN
BLOCHER BLOCHER PARTNERS
 ARCHITECTURE AND DESIGN
 Handweg 19 D-70714 Stuttgart Tel. +49 (0)711 224 83-0 www.blocherblocher.com

Planinhalt
Ebene E1

Plandatum-Index 25.01.2023
 Gezeichnet
ts
 Maßstab
1:500

DATEINAME (siehe Planschlüsse)
 | Plan | Pj | Erst. | Dienst. | Baueinl. | Gesch. | Rd.Nr. | Index | Status | Lph.
 1274661p13 BBP AR -GR- 0 - E1 - 102 - - - 4
 Allplan 2014

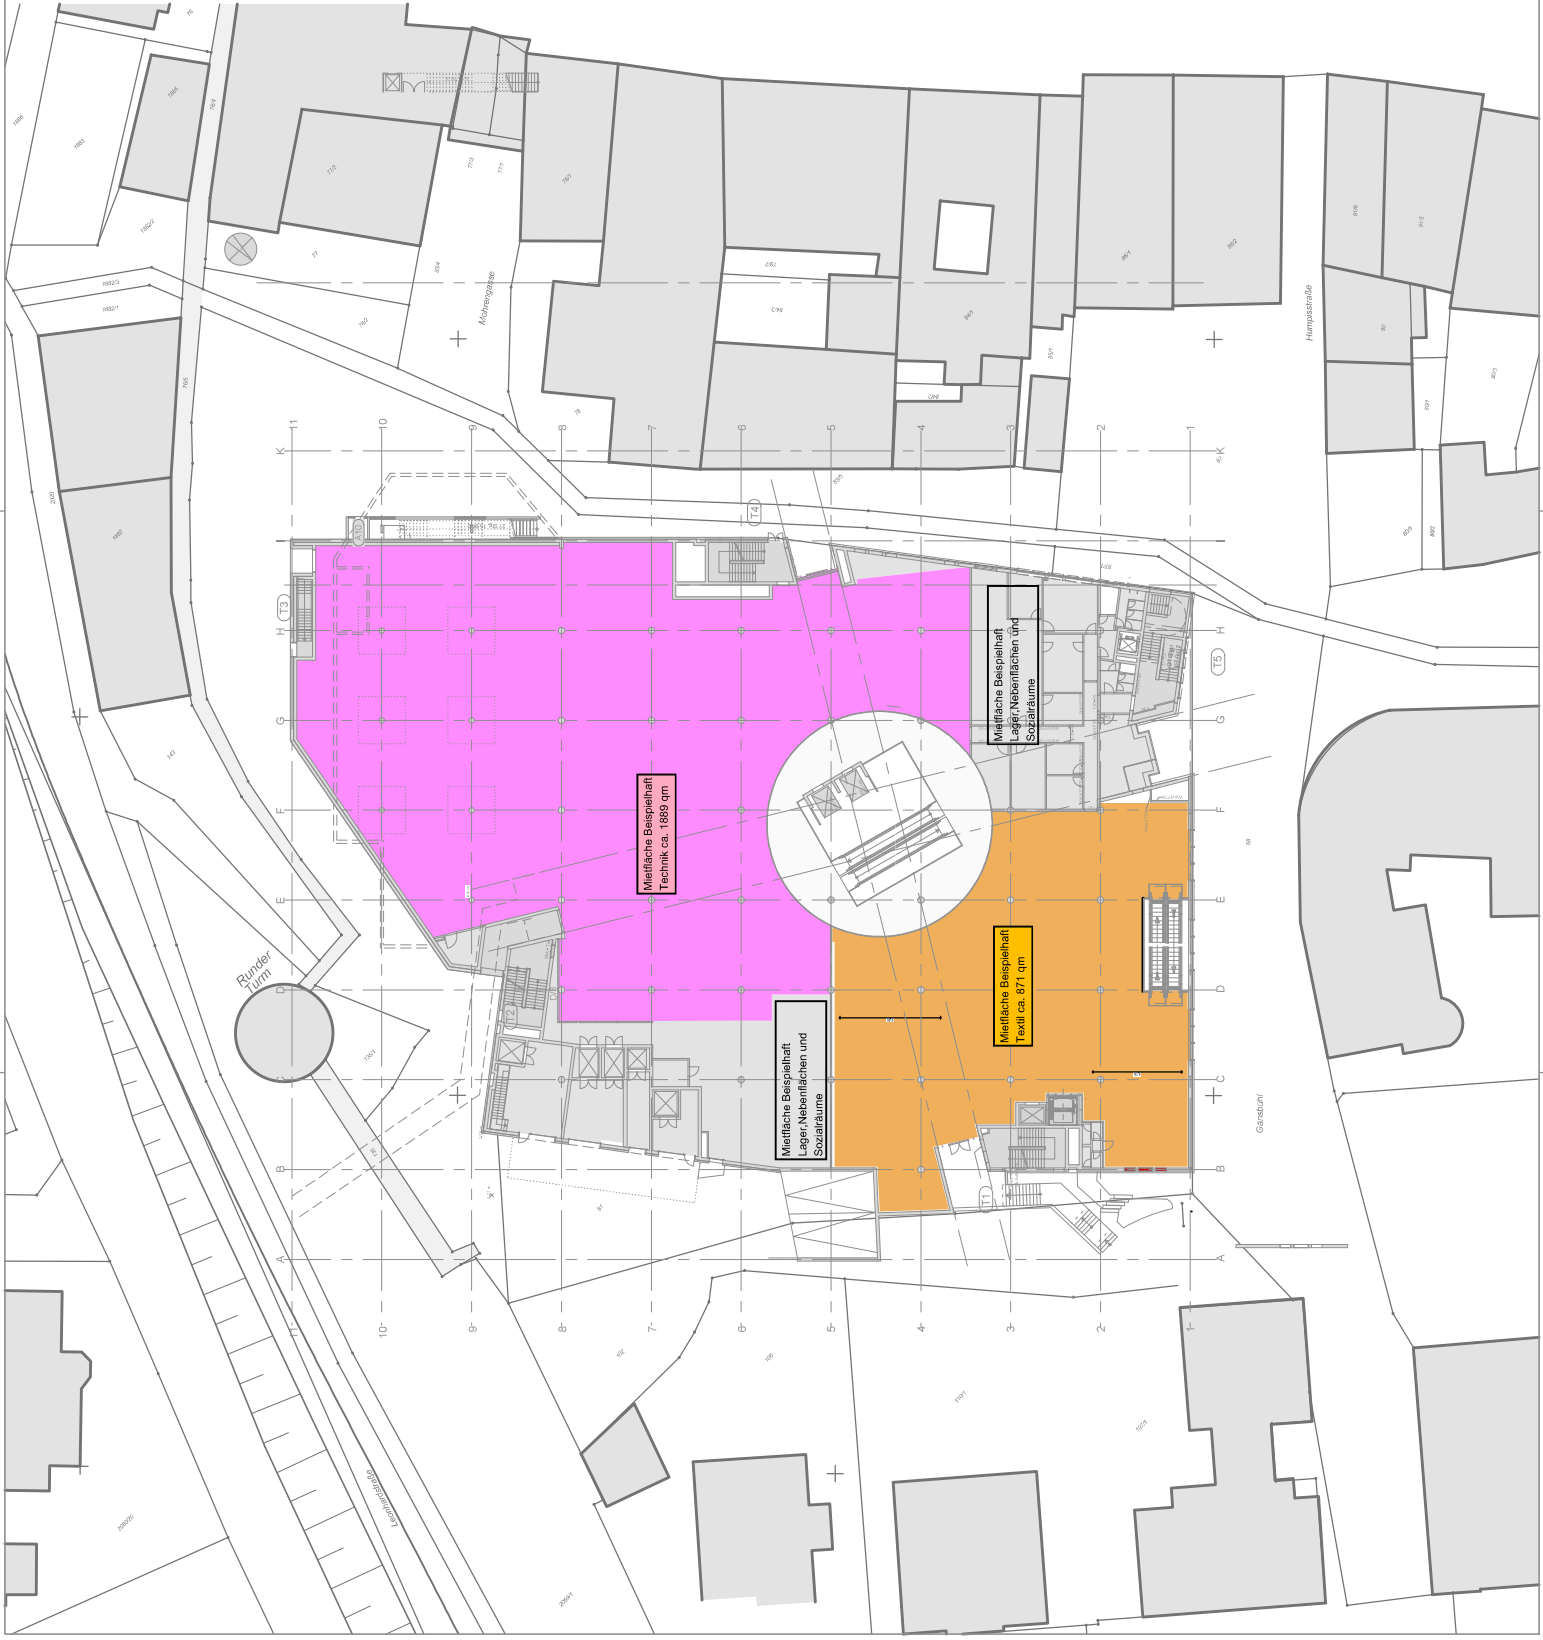

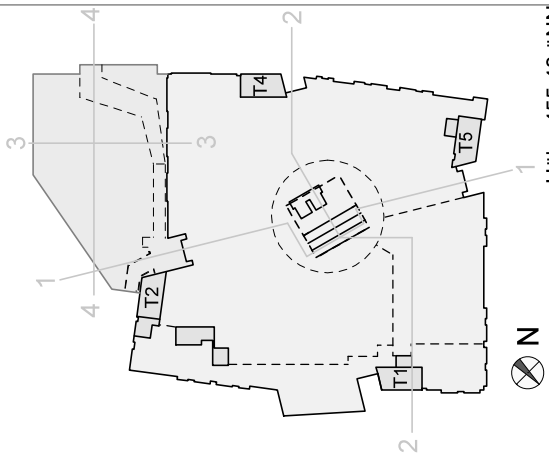

Vorhaben- & Erschließungsplan

PROJEKT
 Revitalisierung Gänsbühl-Center RV
 Innerstädtisches Einkaufszentrum
 mit Tiefgarage


BAUHERR
 Gänsbühlcenter Ravensburg GmbH & Co. KG
 Wilhelm-Geiger-Straße 1
 87561 Oberstdorf


ARCHITEKTEN
BLOCHER BLOCHER PARTNERS
 ARCHITECTURE AND DESIGN
 Herweg 19 D-70714 Stuttgart Tel. +49 (0)711 224 83-0 www.blocherblocher.com

Planinhalt
Ebene E2

Plandatum-Index 25.01.2023 Gezeichnet ts
 Maßstab 1:500
 Format DIN A3

DATEINAME (siehe Planschlüssel)
 | Plan | Pj | Erst. | Dienst. | Baueinl. | Gesch. | Bl.Nr. | Index | Status | Lph.
 1275661p13 BBP AR - GR - 0 - E2 - 102 - - - 4

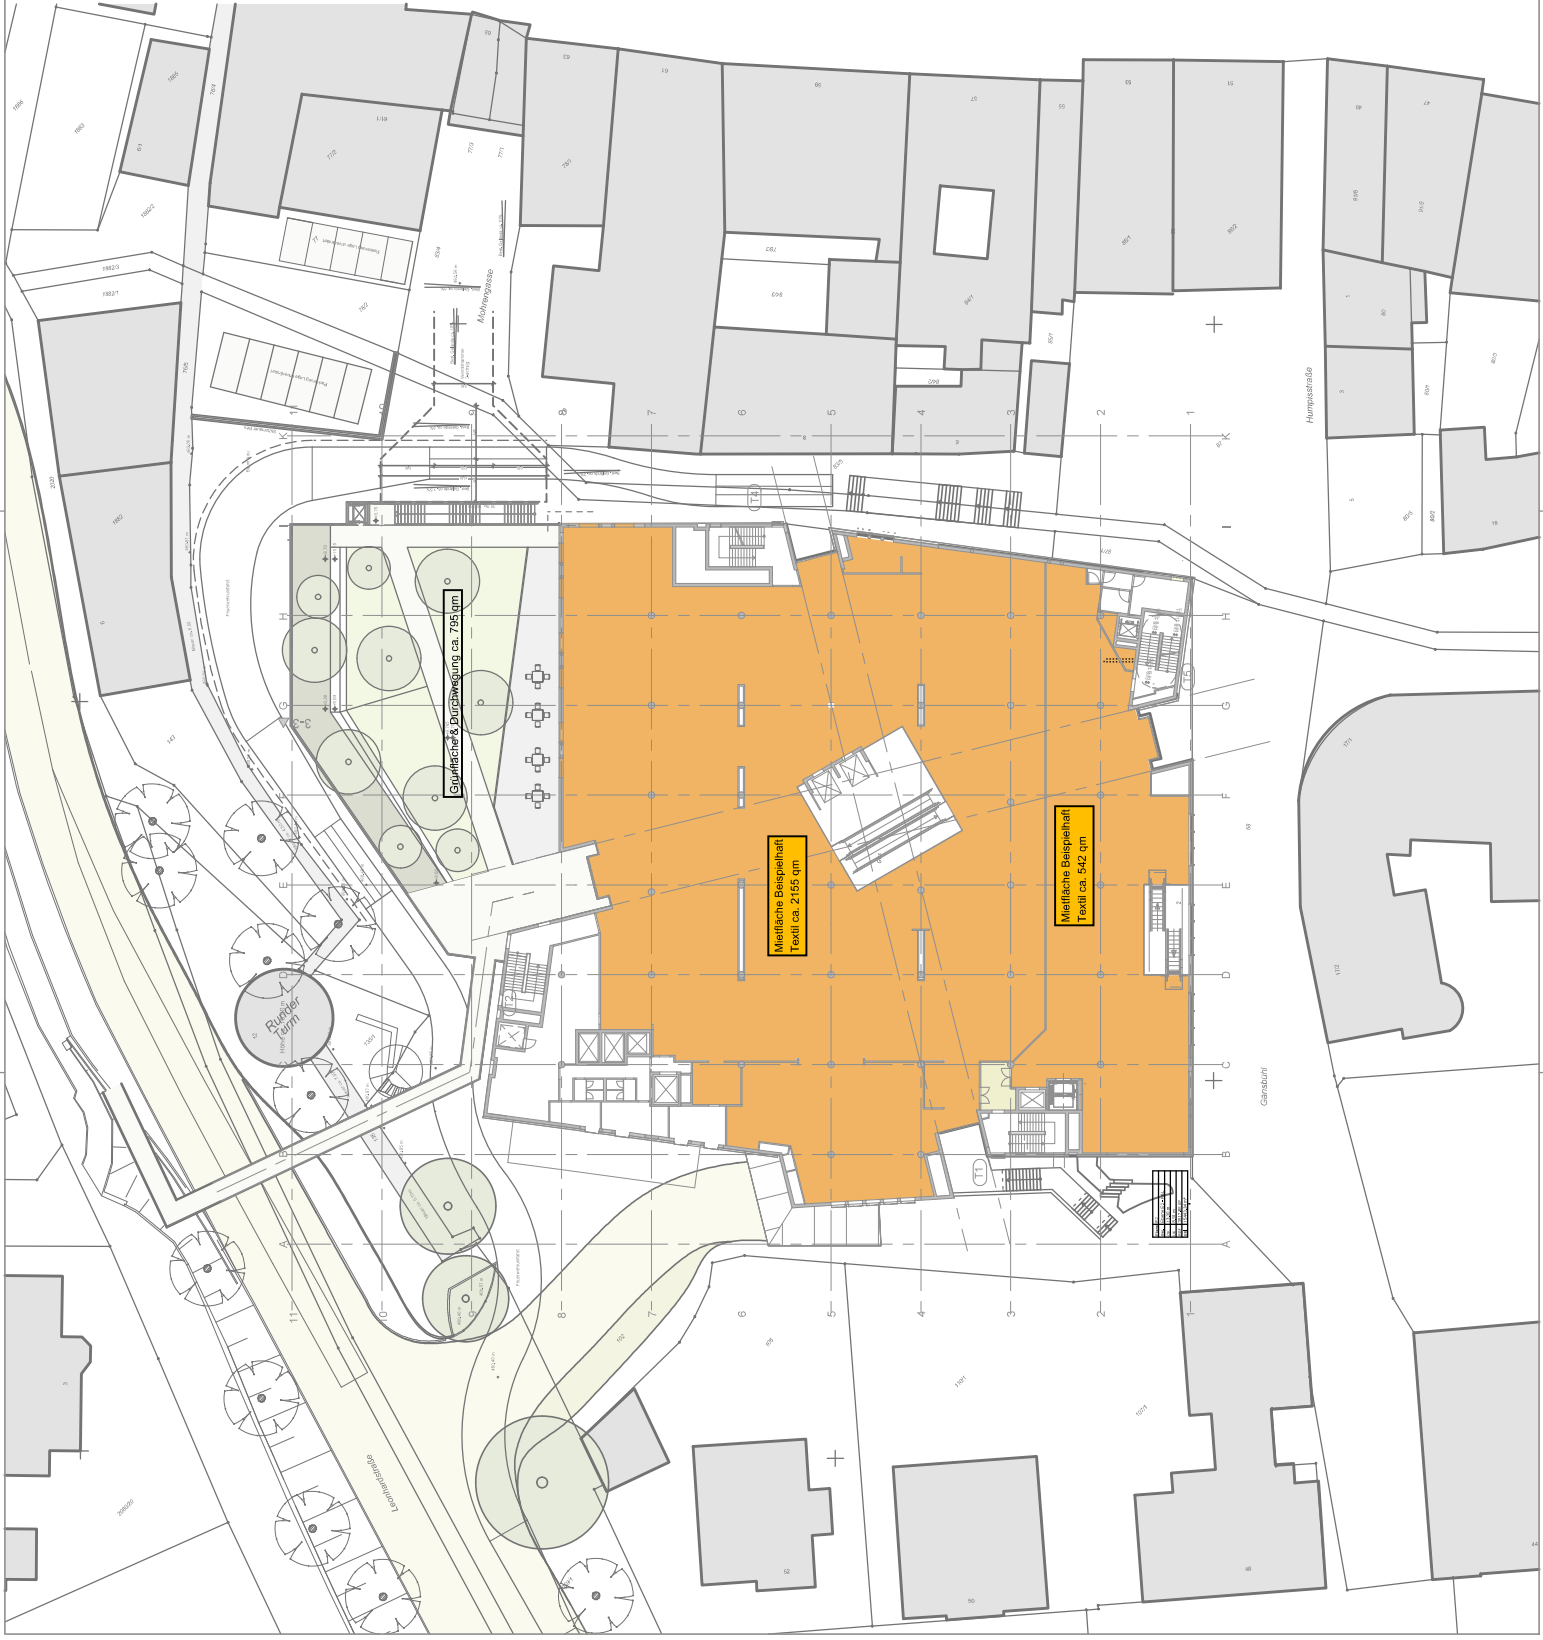

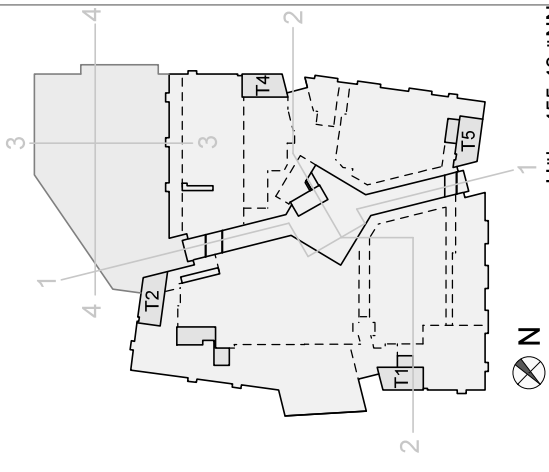

Vorhaben- & Erschließungsplan

PROJEKT
 Revitalisierung Gänsbühl-Center RV
 Innerstädtisches Einkaufszentrum
 mit Tiefgarage


BAUHERR
 Gänsbühlcenter Ravensburg GmbH & Co. KG
 Wilhelm-Geiger-Straße 1
 87561 Oberstdorf


ARCHITEKTEN
BLOCHER BLOCHER PARTNERS
 ARCHITECTURE AND DESIGN
 Hedweg 19 | D-70774 Stuttgart | Tel. +49 (0)711 224 8540 | www.blocherblocher.com

Planinhalt
Ebene E3

Plandatum-Index 25.01.2023
 Gezeichnet ts
 Maßstab 1:500
 Format DIN A3

DATEINAME (siehe Planschlüssel)
 1276661p13 BBP AR - GR - 0 - E3 - 102 - - - 4
 Alplan 2014

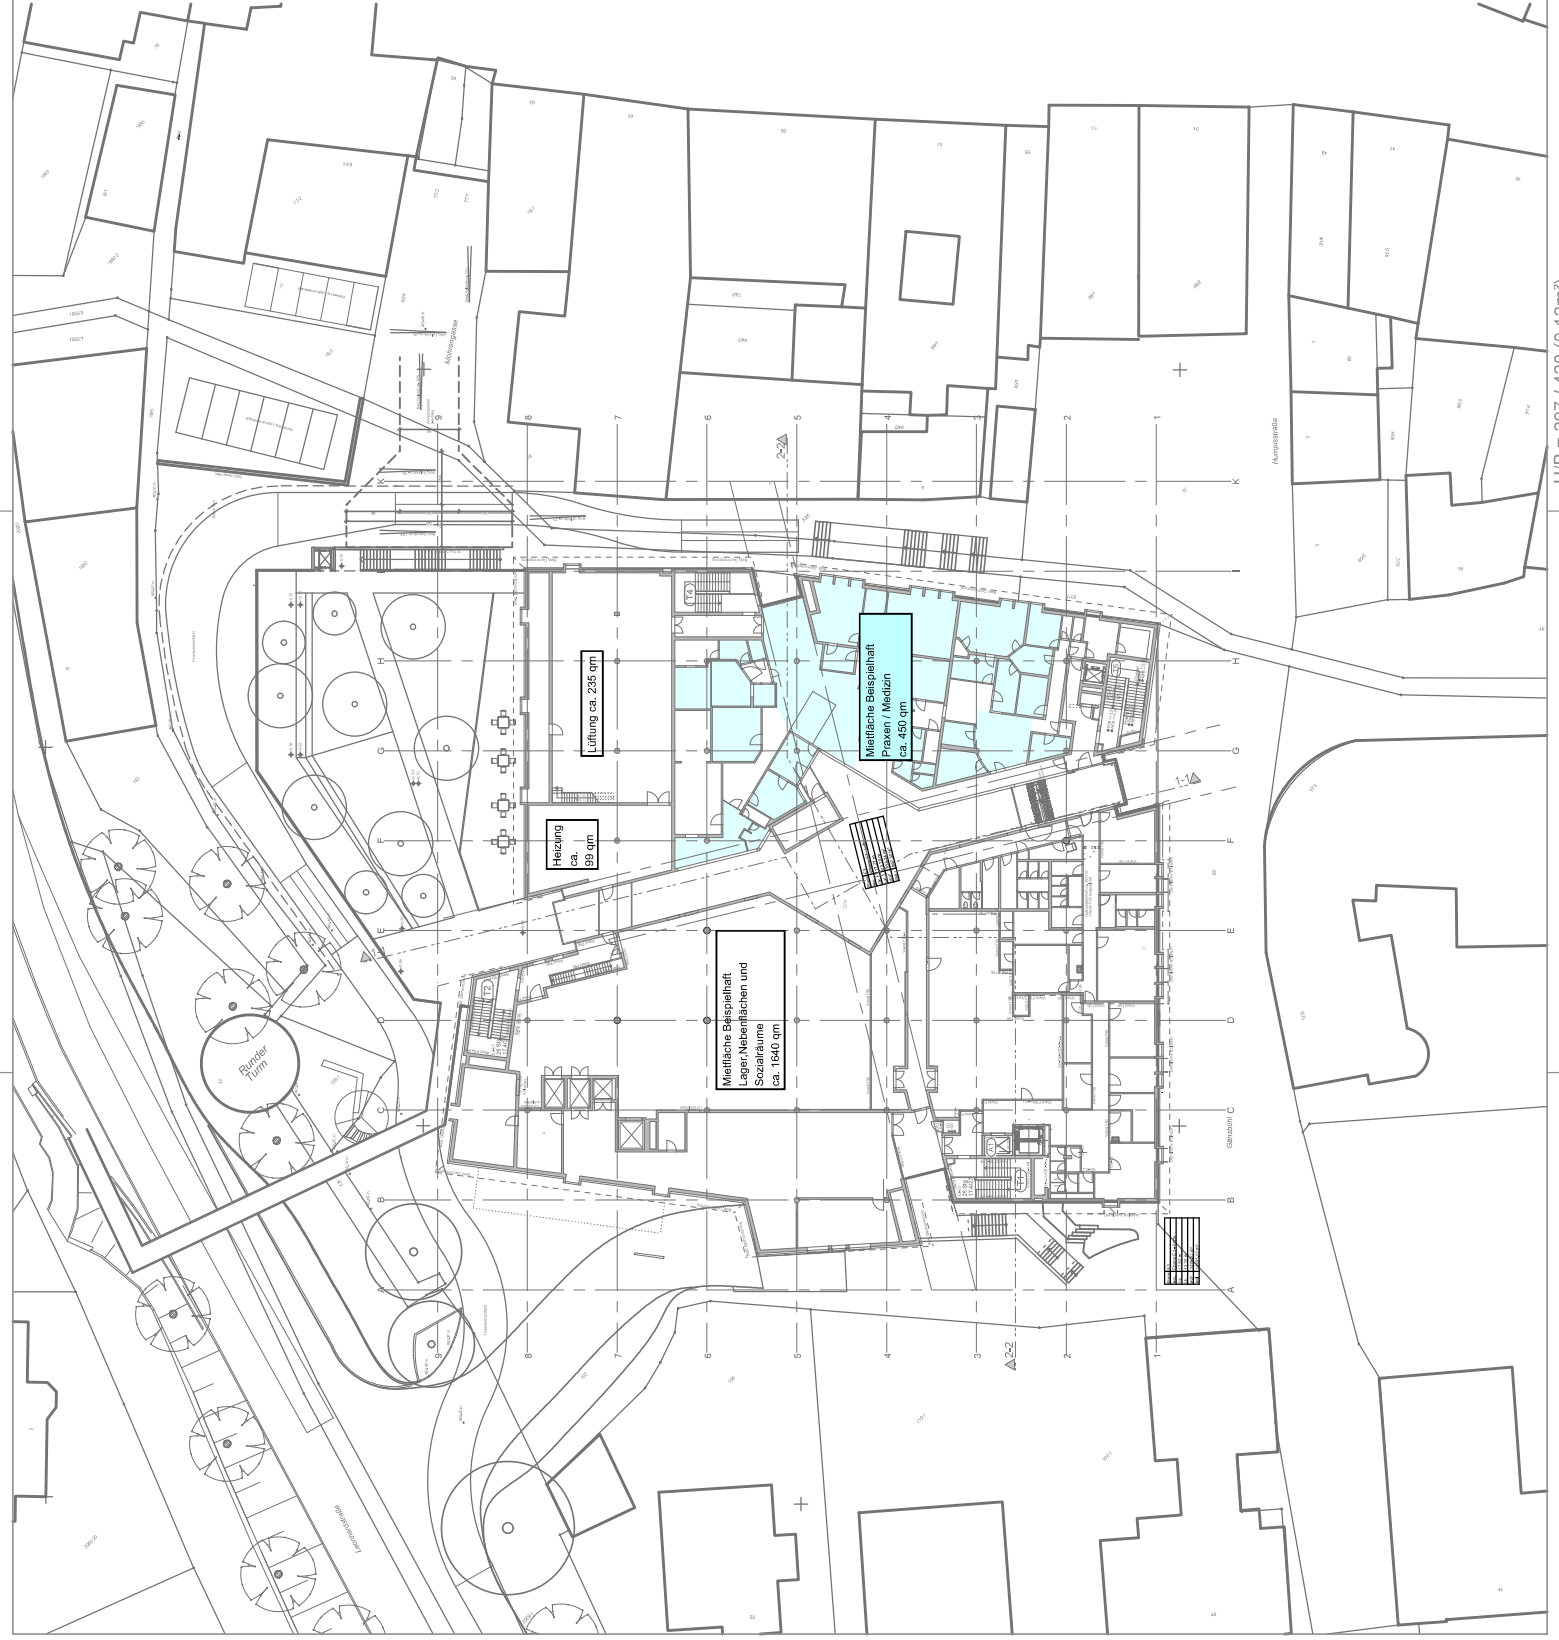

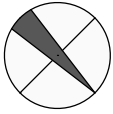

Plannummer | Projekt | Ersteller | Phase | Darstellung | Datum | Reviz. | Blatt | Gesamt | Blatt
967 661p13 BBP BS-GR-0- E4-001- 4 V
Bezug FFB E0 ±0,00=455,48 üNN



Vorhaben- & Erschließungsplan

PROJEKT

Revitalisierung Gänsbühl-Center Innerstädtisches Einkaufszentrum mit Tiefgarage

BAUHERR

Gänsbühlcenter Ravensburg GmbH & Co. KG
Wilhelm-Geiger-Straße 1
87561 Oberstdorf

ARCHITEKTEN

BLOCHER BLOCHER PARTNERS
ARCHITECTURE AND DESIGN
Herdweg 19 · D-87574 Stuttgart · Tel. +49 (0)711 224 8240 · www.blocherblocher.com

Planhalt	25.01.2023	Flurstücksnummer	
Ebene E4		Gezeichnet	ksch
Dachgeschoss		Masstab	1:200

DATEINAME (ohne Pfadschlüssel)
[Plannummer] | [Projekt] | [Ersteller] | [Phase] | [Darstellung] | [Datum] | Reviz. | Blatt | Gesamt | Blatt
967 661p13 BBP BS-GR-0- E4-001- 4 V

