

Höhe 455,48 üNN

**Vorhaben- & Erschließungsplan**

Revitalisierung Gänsbühl-Center RV  
 Innerstädtisches Einkaufszentrum  
 mit Tiefgarage

BAUHERR

Gänsbühlcenter Ravensburg GmbH & Co. KG  
 Wilhelm-Geiger-Straße 1  
 87561 Oberstdorf

ARCHITEKTEN

**BLOCHER BLOCHER PARTNERS**  
 ARCHITECTURE AND DESIGN  
 Herdweg 19 D-87174 Stuttgart Tel. +49 (0)711 224 83-0 www.blocherblocher.com

Planinhalt  
**Ebene U2**

Plandatum-Index 25.01.2023

Gezeichnet

ts


Maßstab


1:500

Format

**DIN A3**

DATEINAME (siehe Planschlüssel)

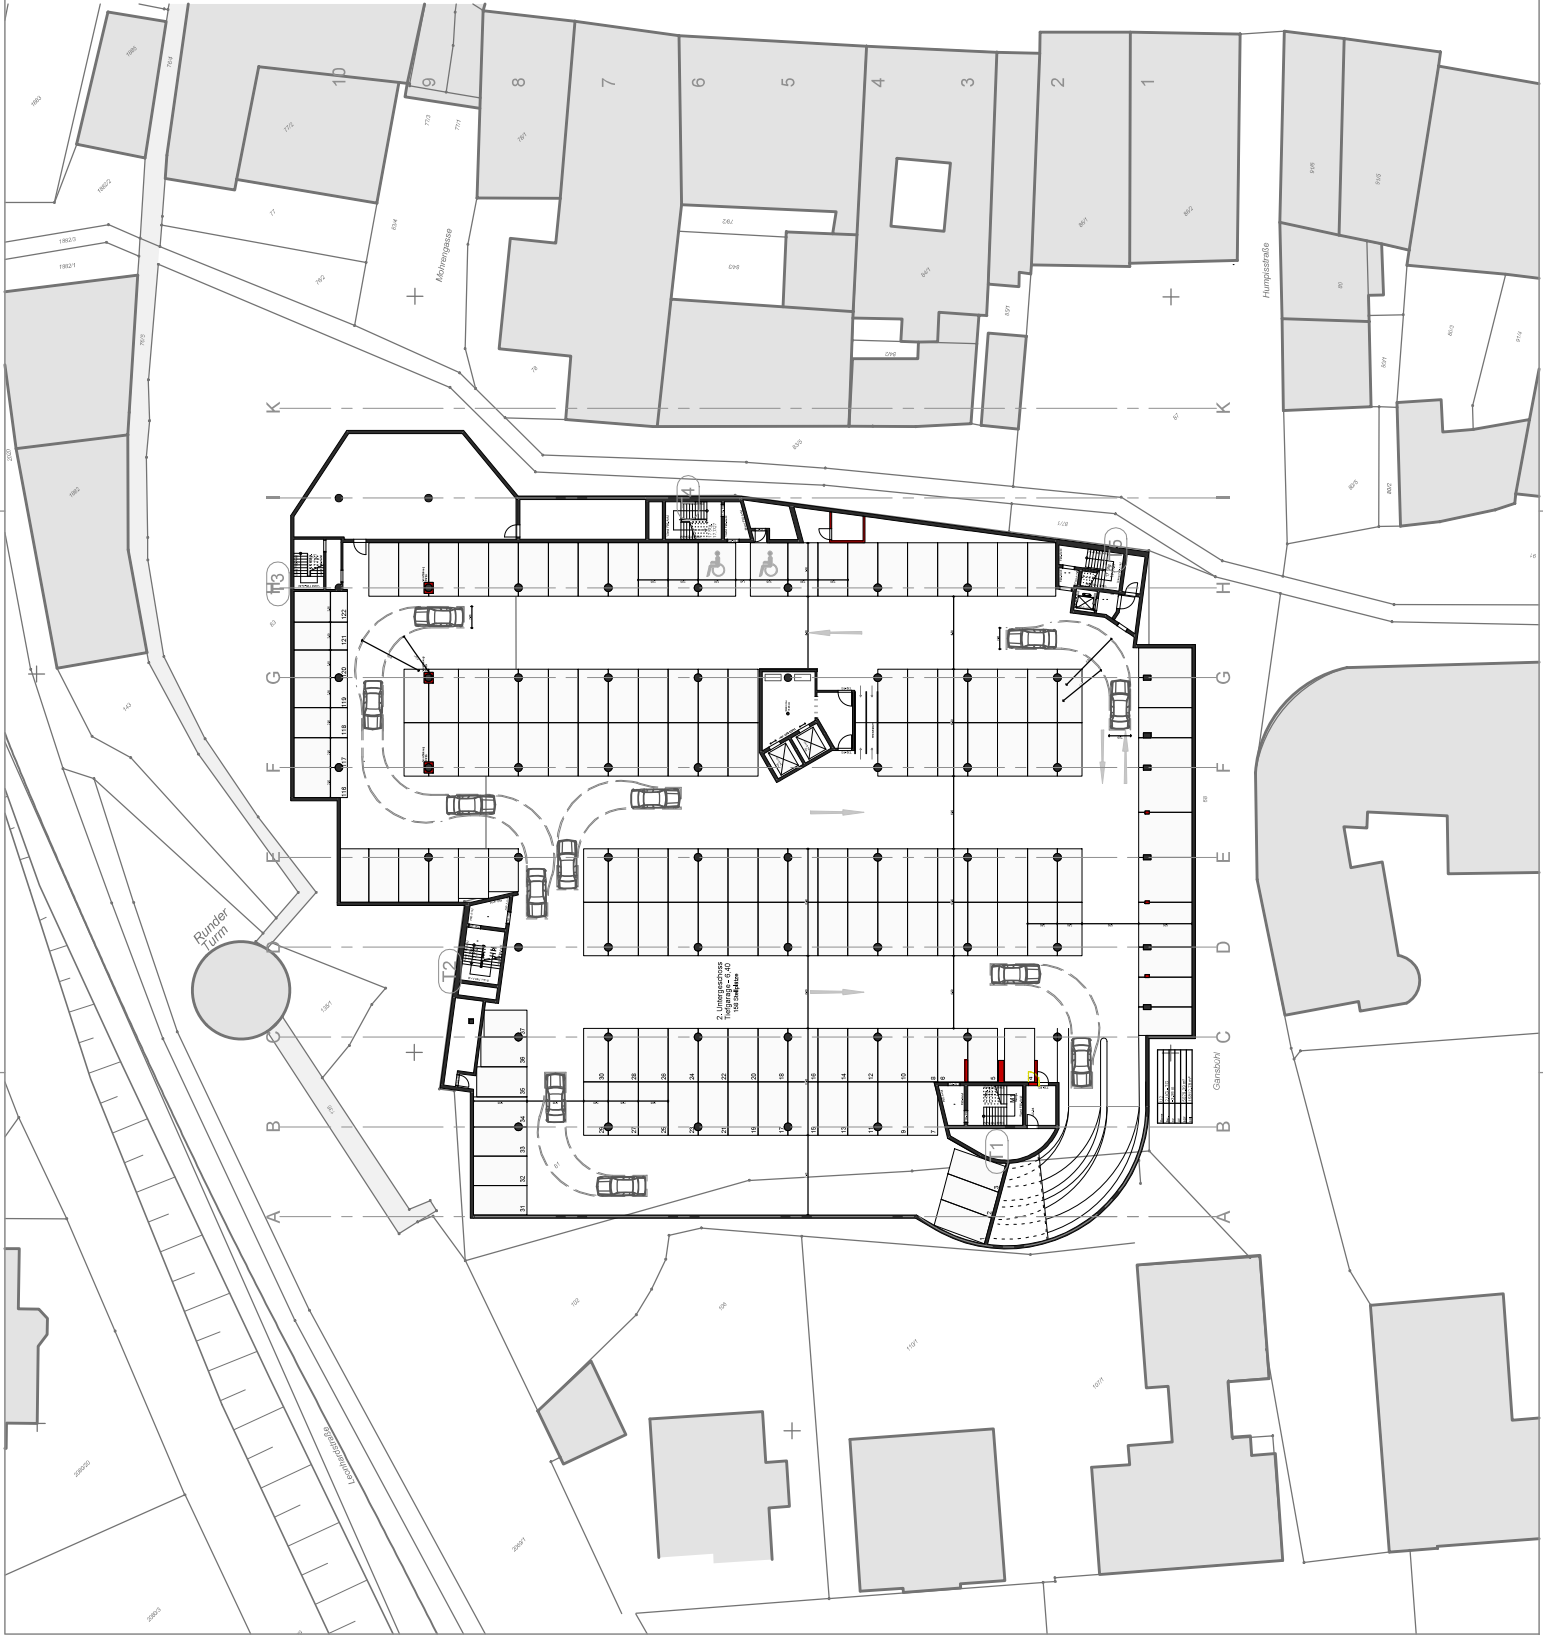

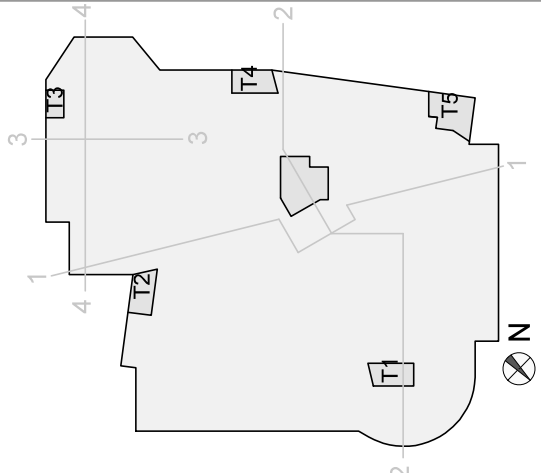

## Vorhaben- & Erschließungsplan

PROJEKT

Revitalisierung Gänsbühl-Center RV  
 Innerstädtisches Einkaufszentrum  
 mit Tiefgarage

BAUHERR

Gänsbühlcenter Ravensburg GmbH & Co. KG  
 Wilhelm-Geiger-Straße 1  
 87561 Oberstdorf

ARCHITEKTEN

**BLOCHER BLOCHER PARTNERS**  
 ARCHITECTURE AND DESIGN

Helmweg 19 D-87074 Stuttgart Tel. +49 (0)711 224 8540 www.blocherblocher.com

Planinhalt

Ebene U1

Plandatum-Index 25.01.2023


Gezeichnet


ts

Maßstab

1:500

DATEINAME (siehe Planschlüsse)

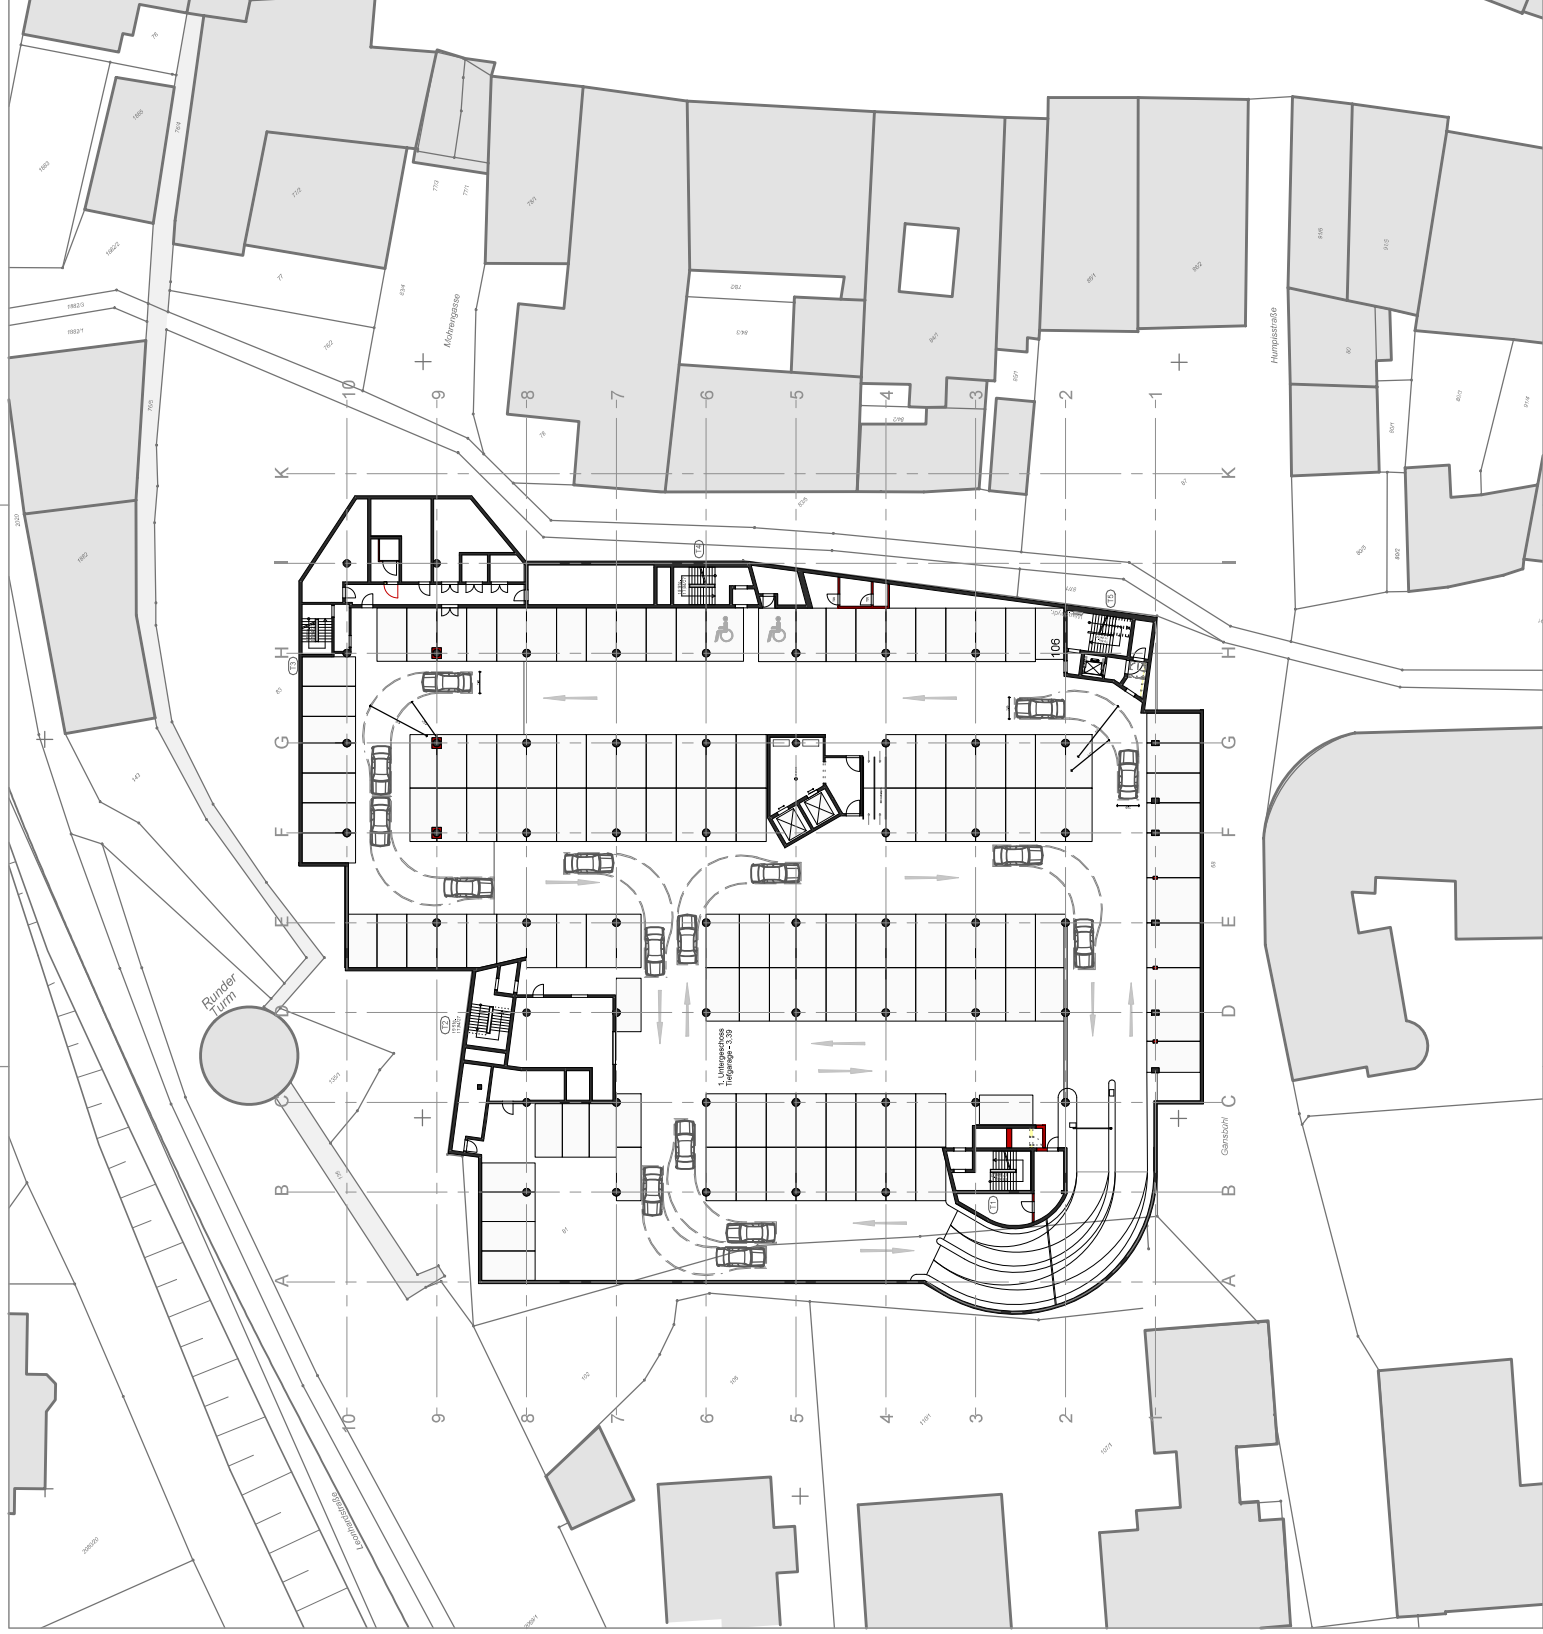

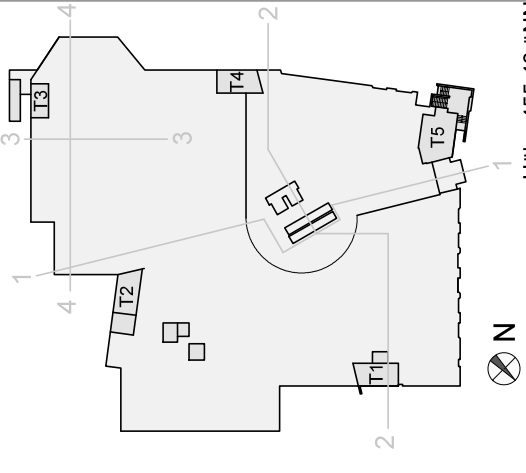

Höhe 455,48 üNN

## Vorhaben- & Erschließungsplan

PROJEKT

Revitalisierung Gänsbühl-Center RV  
 Innerstädtisches Einkaufszentrum  
 mit Tiefgarage

BAUHERR

Gänsbühlcenter Ravensburg GmbH & Co. KG  
 Wilhelm-Geiger-Straße 1  
 87561 Oberstdorf

ARCHITEKTEN

**BLOCHER BLOCHER PARTNERS**  
 ARCHITECTURE AND DESIGN

Herdweg 19 D-87074 Stuttgart Tel. +49 (0)711 224 8540 www.blocherblocher.com

Planinhalt

Ebene E0

Plandatum-Index 25.01.2023

Gezeichnet

ts


Maßstab


1:500

Format

DIN A3

DATEINAME (siehe Planschlüssel)

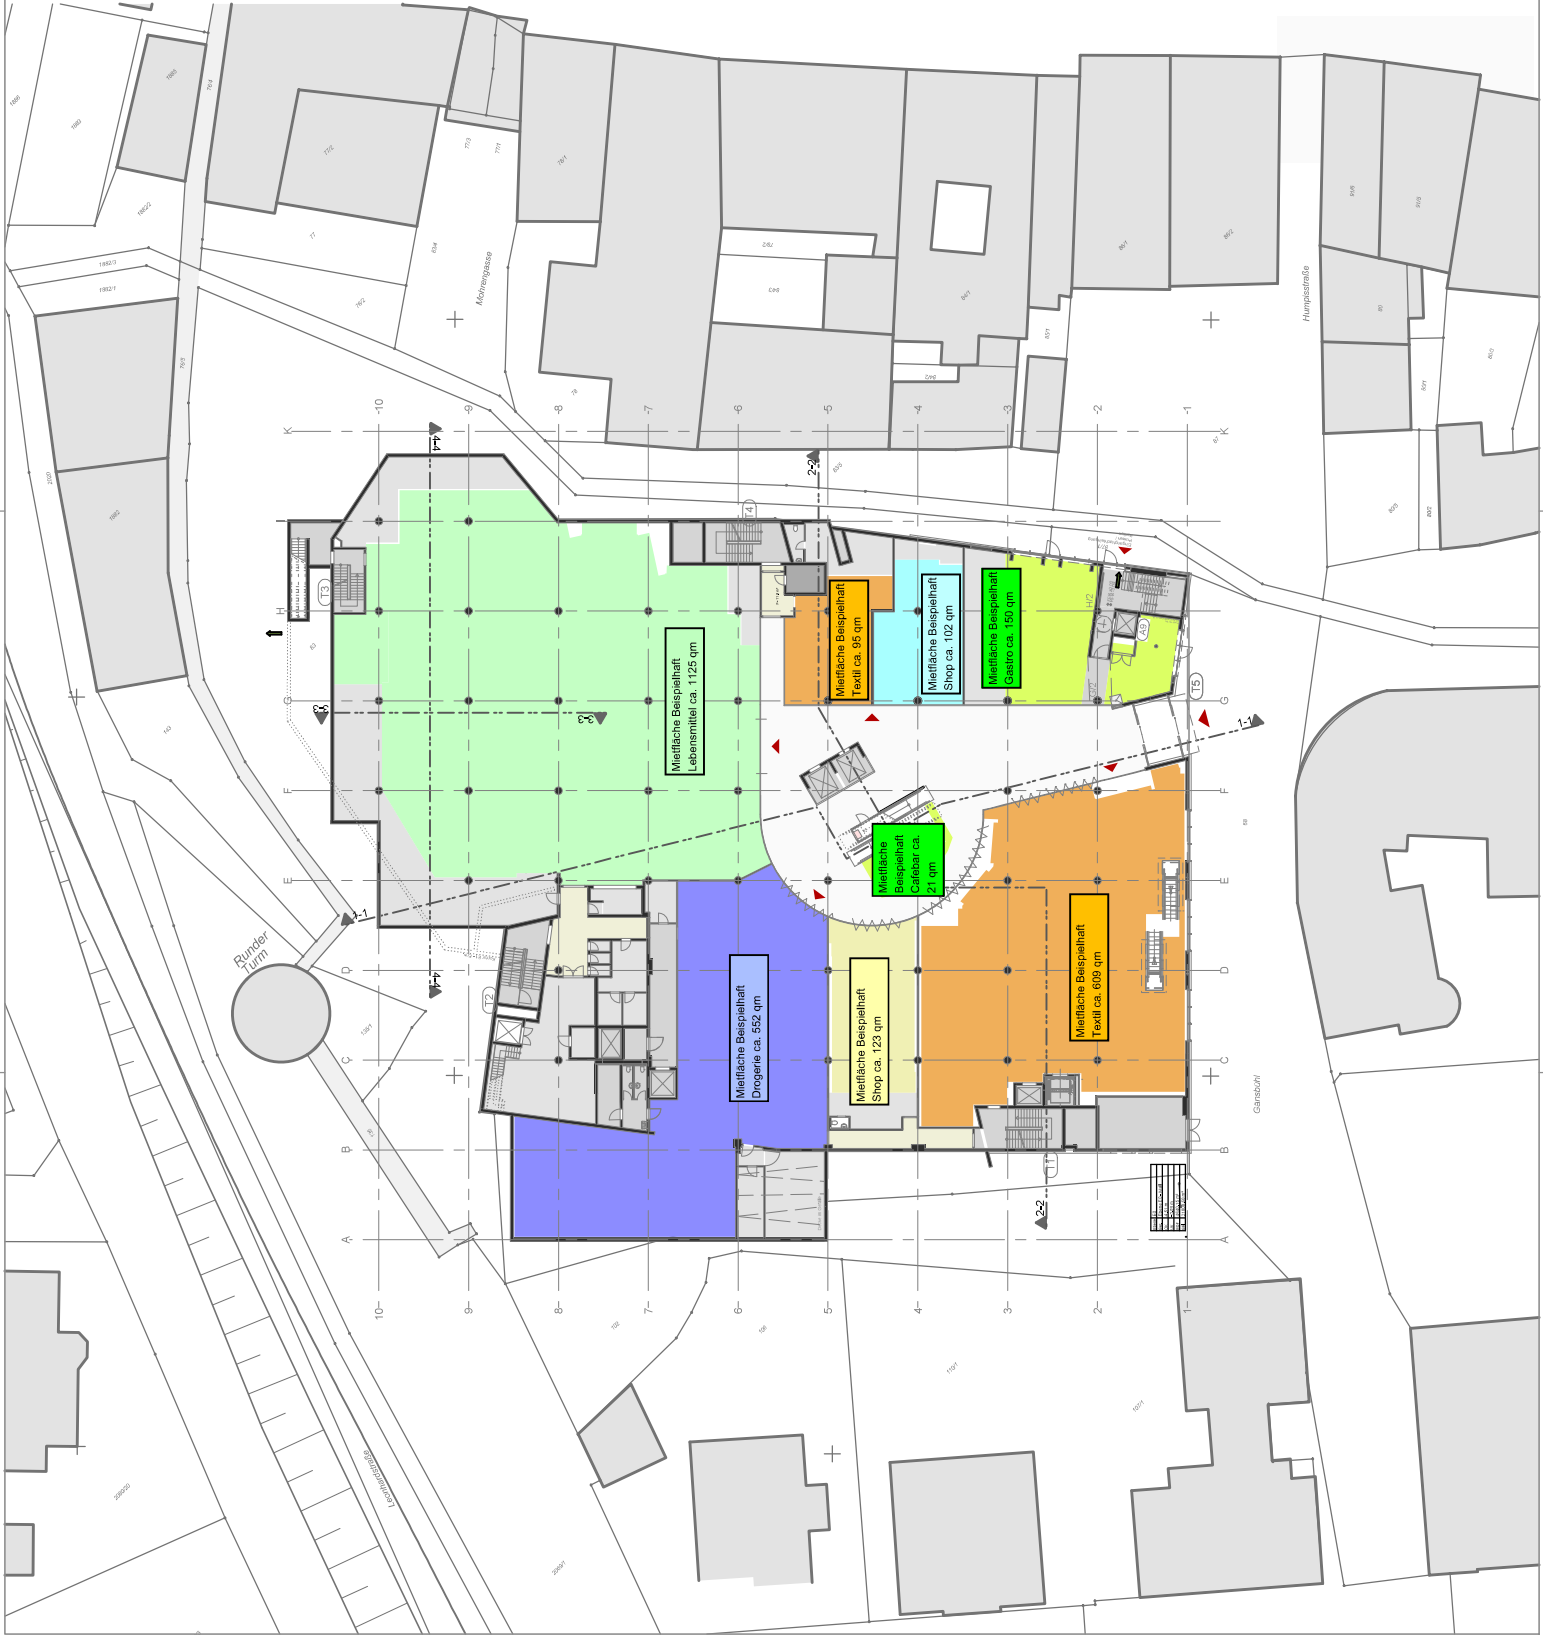

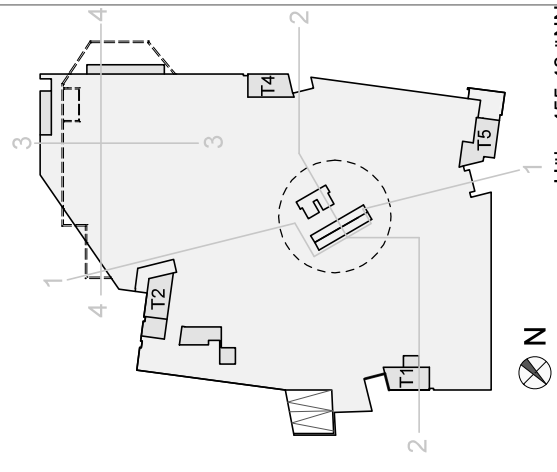

## Vorhaben- & Erschließungsplan

PROJEKT  
 Revitalisierung Gänsbühl-Center RV  
 Innerstädtisches Einkaufszentrum  
 mit Tiefgarage


BAUHERR  
 Gänsbühlcenter Ravensburg GmbH & Co KG  
 Wilhelm-Geiger-Straße 1  
 87561 Oberstdorf


ARCHITEKTEN  
**BLOCHER BLOCHER PARTNERS**  
 ARCHITECTURE AND DESIGN  
 Handweg 19 D-70714 Stuttgart Tel. +49 (0)711 224 83-0 www.blocherblocher.com

Planinhalt  
**Ebene E1**

Plandatum-Index 25.01.2023  
 Gezeichnet **ts**  
 Maßstab **1:500**

DATEINAME (siehe Planschlüsse)  
 | Plan | Pj | Erst. | Dienst. | Baueinl. | Gesch. | Rd.Nr. | Index | Status | Lph.  
 1274661p13 BBP AR -GR- 0 - E1 - 102 - - - 4

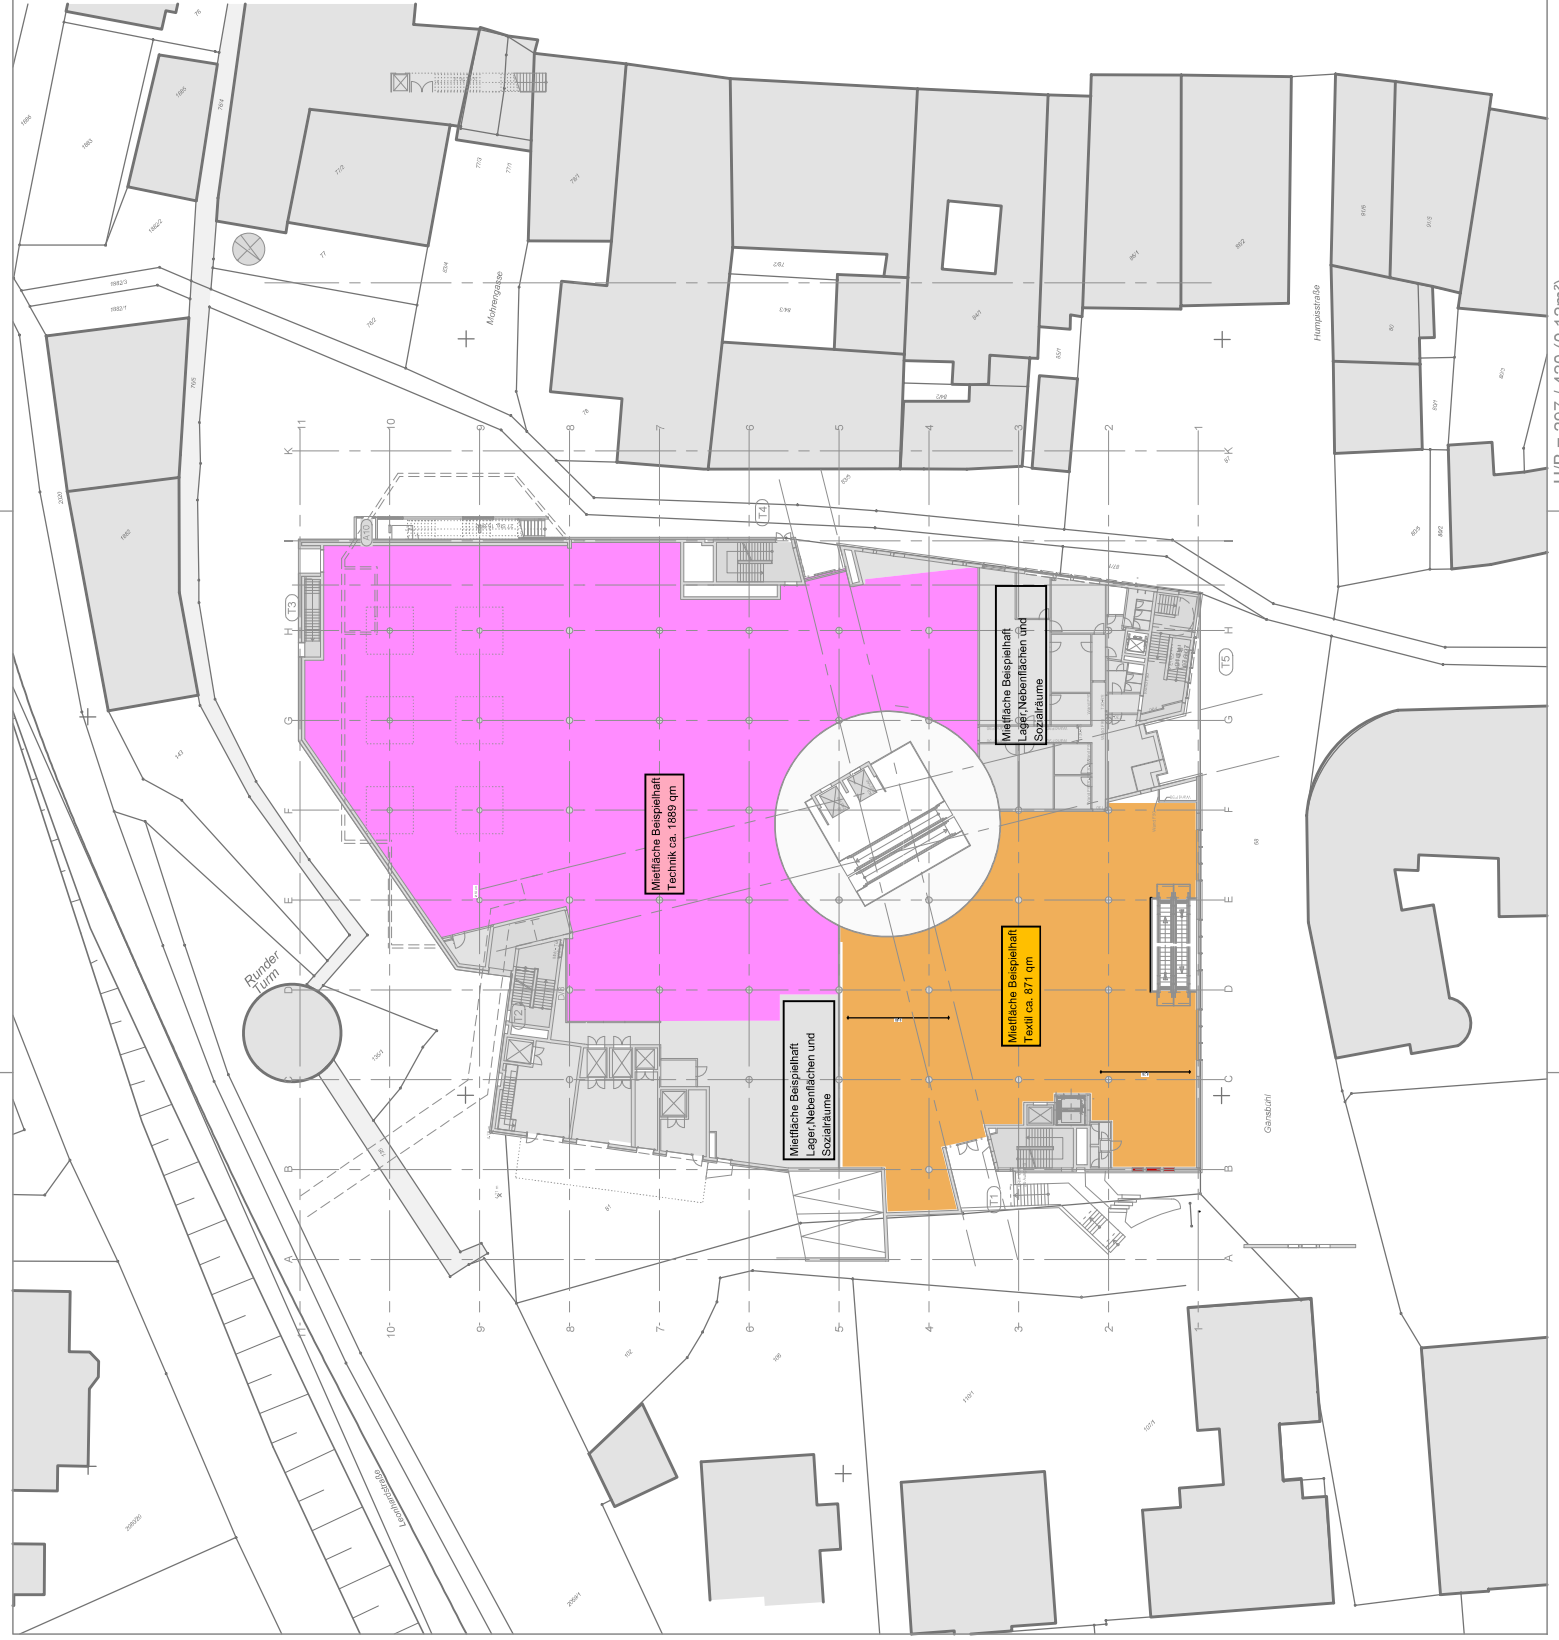

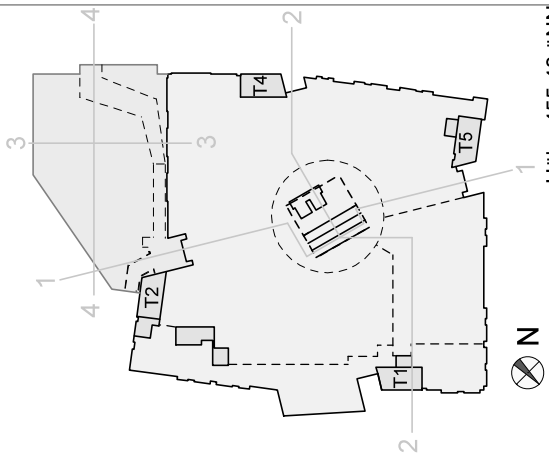

## Vorhaben- & Erschließungsplan

PROJEKT  
 Revitalisierung Gänsbühl-Center RV  
 Innerstädtisches Einkaufszentrum  
 mit Tiefgarage


BAUHERR  
 Gänsbühlcenter Ravensburg GmbH & Co. KG  
 Wilhelm-Geiger-Straße 1  
 87561 Oberstdorf

ARCHITEKTEN  
**BLOCHER BLOCHER PARTNERS**  
 ARCHITECTURE AND DESIGN  
 Herweg 19 D-70714 Stuttgart Tel. +49 (0)711 224 83-0 www.blocherblocher.com

Planinhalt  
**Ebene E2**

Plandatum-Index 25.01.2023 Gezeichnet ts  
 Maßstab 1:500  
 Format DIN A3


DATEINAME (siehe Planschlüssel)  
 | Plan | Pj | Erst. | Dienst. | Baueinl. | Gesch. | Blz.Nr. | Index | Status | Lph.  
 1275661p13 BBP AR - GR - 0 - E2 - 102 - - - 4

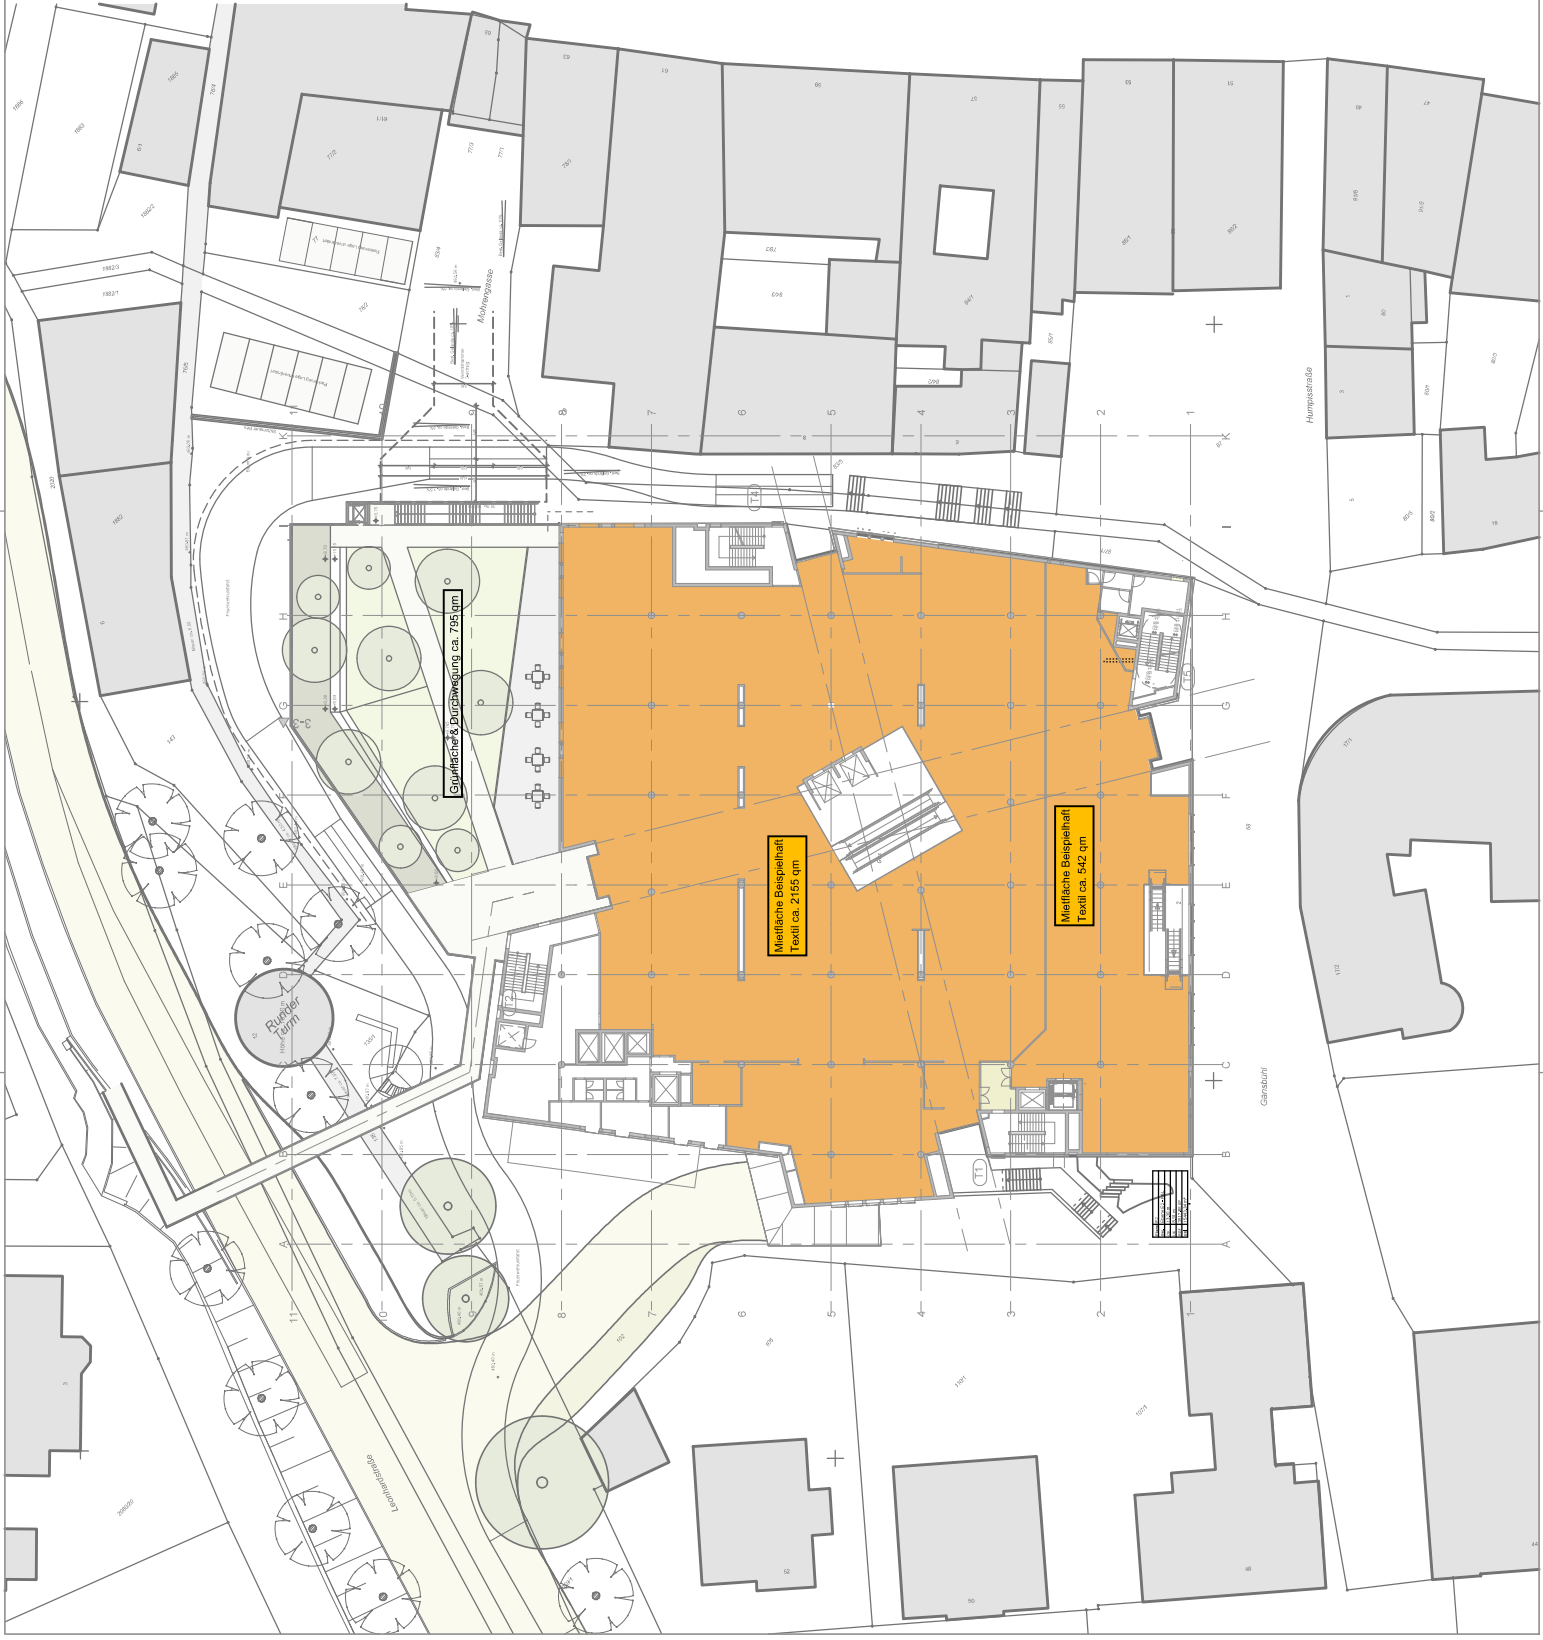

Staufische & Druckbewegung ca. 726 qm

Mietfläche Beispielhaft  
 Textil ca. 2185 qm

Mietfläche Beispielhaft  
 Textil ca. 542 qm

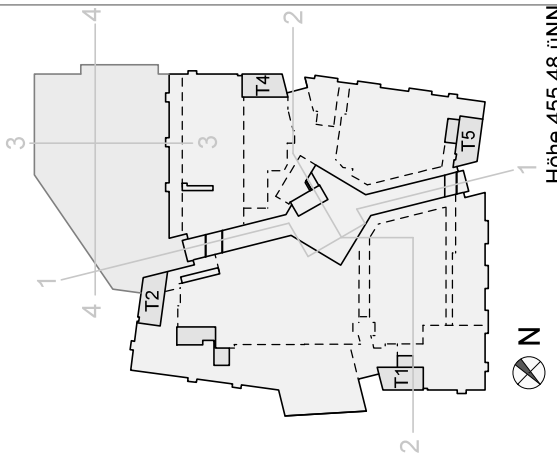

**Vorhaben- & Erschließungsplan**

PROJEKT  
 Revitalisierung Gänsbühl-Center RV  
 Innerstädtisches Einkaufszentrum  
 mit Tiefgarage


BAUHERR  
 Gänsbühlcenter Ravensburg GmbH & Co. KG  
 Wilhelm-Geiger-Straße 1  
 87561 Oberstdorf


ARCHITEKTEN  
**BLOCHER BLOCHER PARTNERS**  
 ARCHITECTURE AND DESIGN  
 Hedweg 19 D-70774 Stuttgart Tel. +49 (0)711 224 8540 www.blocherblocher.com

Planinhalt  
**Ebene E3**

Plandatum-Index 25.01.2023  
 Gezeichnet ts  
 Maßstab 1:500  
 Format DIN A3

DATEINAME (siehe Planschlüssel)  
 1276661p13 BBP AR - GR - 0 - E3 - 102 - - - 4  
 Allplan 2014

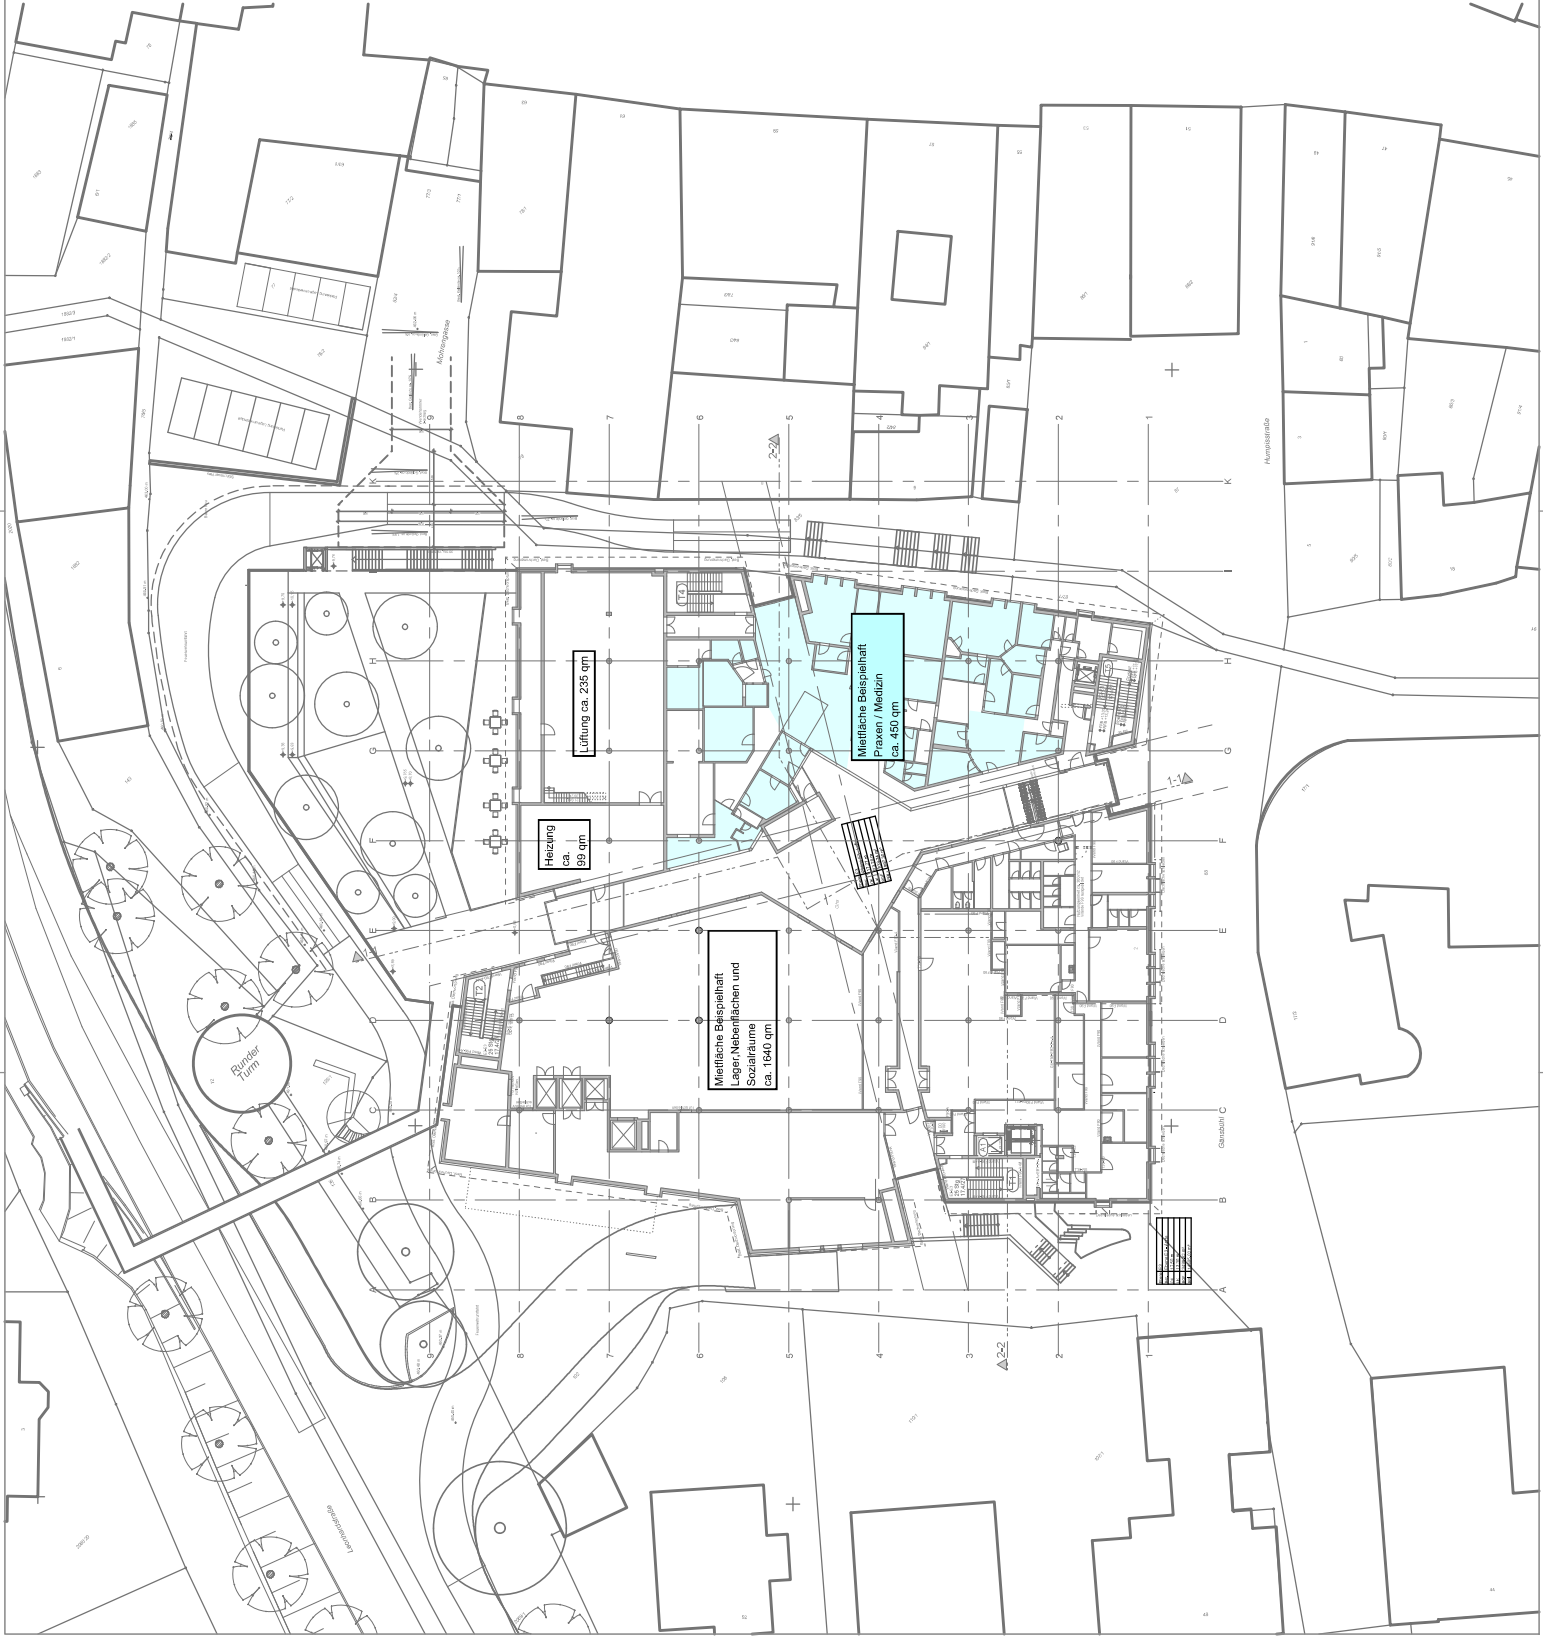

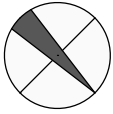

Plannummer | Projekt | Ersteller | Planart | Darstellung | Datum | Reviz. | Status | Datum |  
967 661p13 BBP BS-GR-0- E4-001- 4 V  
Bezug FFB E0 ±0,00=455,48 üNN



**Vorhaben- & Erschließungsplan**  
PROJEKT  
**Revitalisierung Gänsbühl-Center  
Innerstädtisches Einkaufszentrum  
mit Tiefgarage**

BAUHERR  
**Gänsbühlcenter Ravensburg GmbH & Co. KG**  
Wilhelm-Geiger-Straße 1  
87561 Oberstdorf

ARCHITEKTEN  
**BLOCHER BLOCHER PARTNERS**  
ARCHITECTURE AND DESIGN  
Herdweg 19 D-87574 Stuttgart Tel. +49 (0)711 224 8240 www.blocherblocher.com

Planinhalt	Datum	Planstadium-Index	Gesamtheit
Ebene E4	25.01.2023		KSCH
Dachgeschoss			MA 010
		Format	1:200

DATEINAME (ohne Planchisierl.)  
[Plannummer] | Projekt | Ersteller | Planart | Darstellung | Datum | Reviz. | Status | Datum |  
967 661p13 BBP BS-GR-0- E4-001- 4 V

