



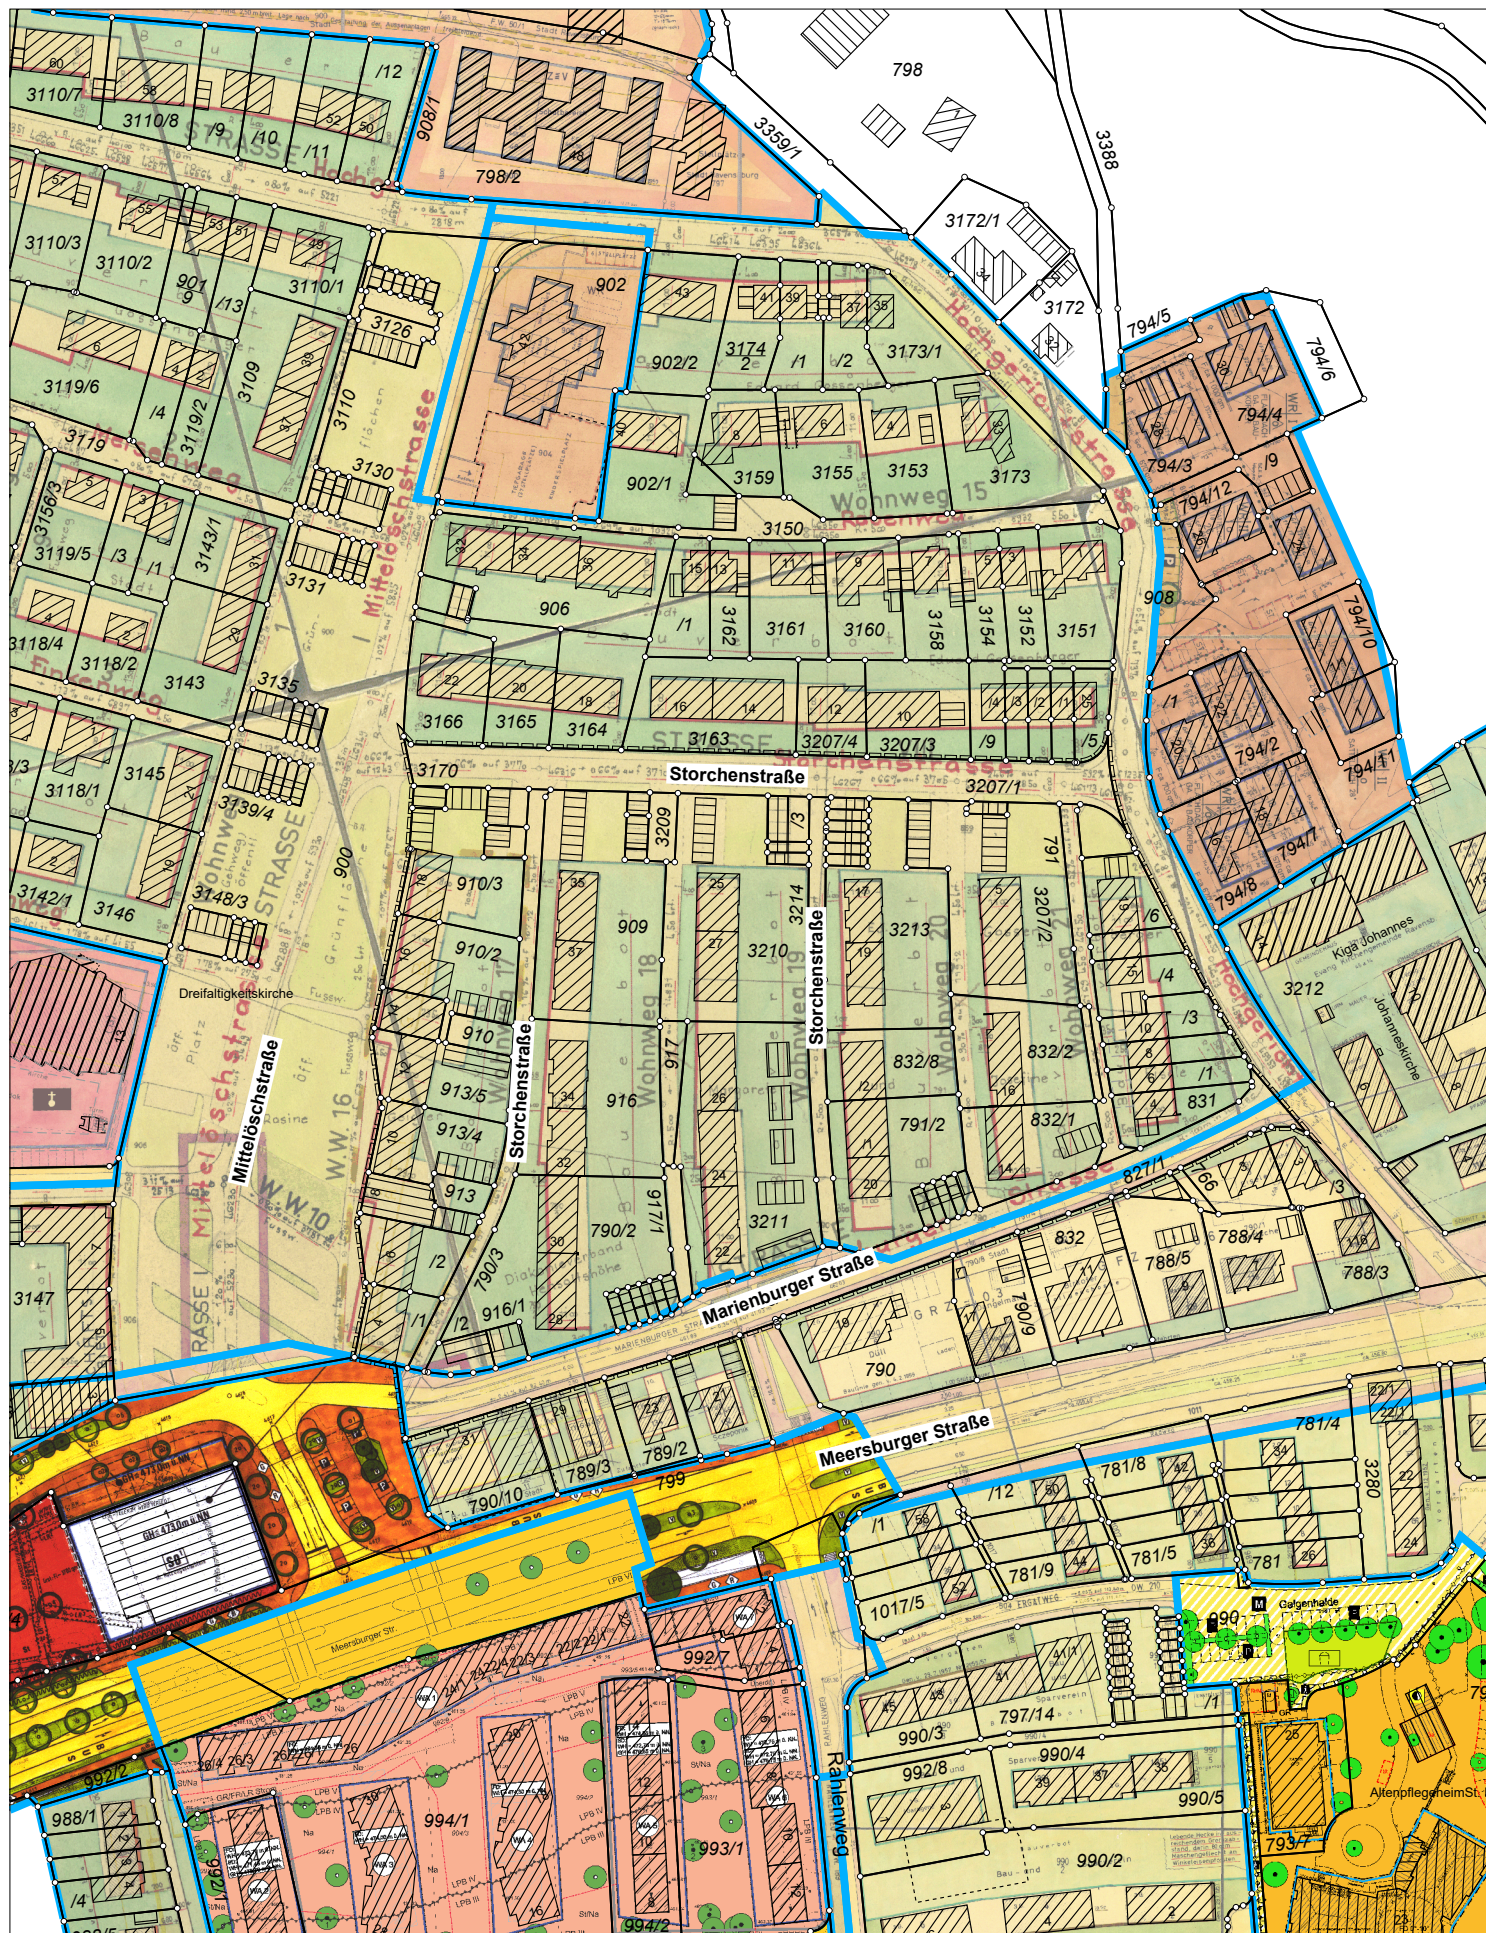

Bebauungsplan "Zwischen Storchenstraße und Marienburger Straße" und die örtlichen Bauvorschriften hierzu

◆ Bebauungsplanübersicht

0 20 40 60 80 100 120 140 160 180 200 m

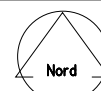

M 1:2000

Stadt Ravensburg
- Stadtplanungsamt -

Bearbeiter:
Fischer