



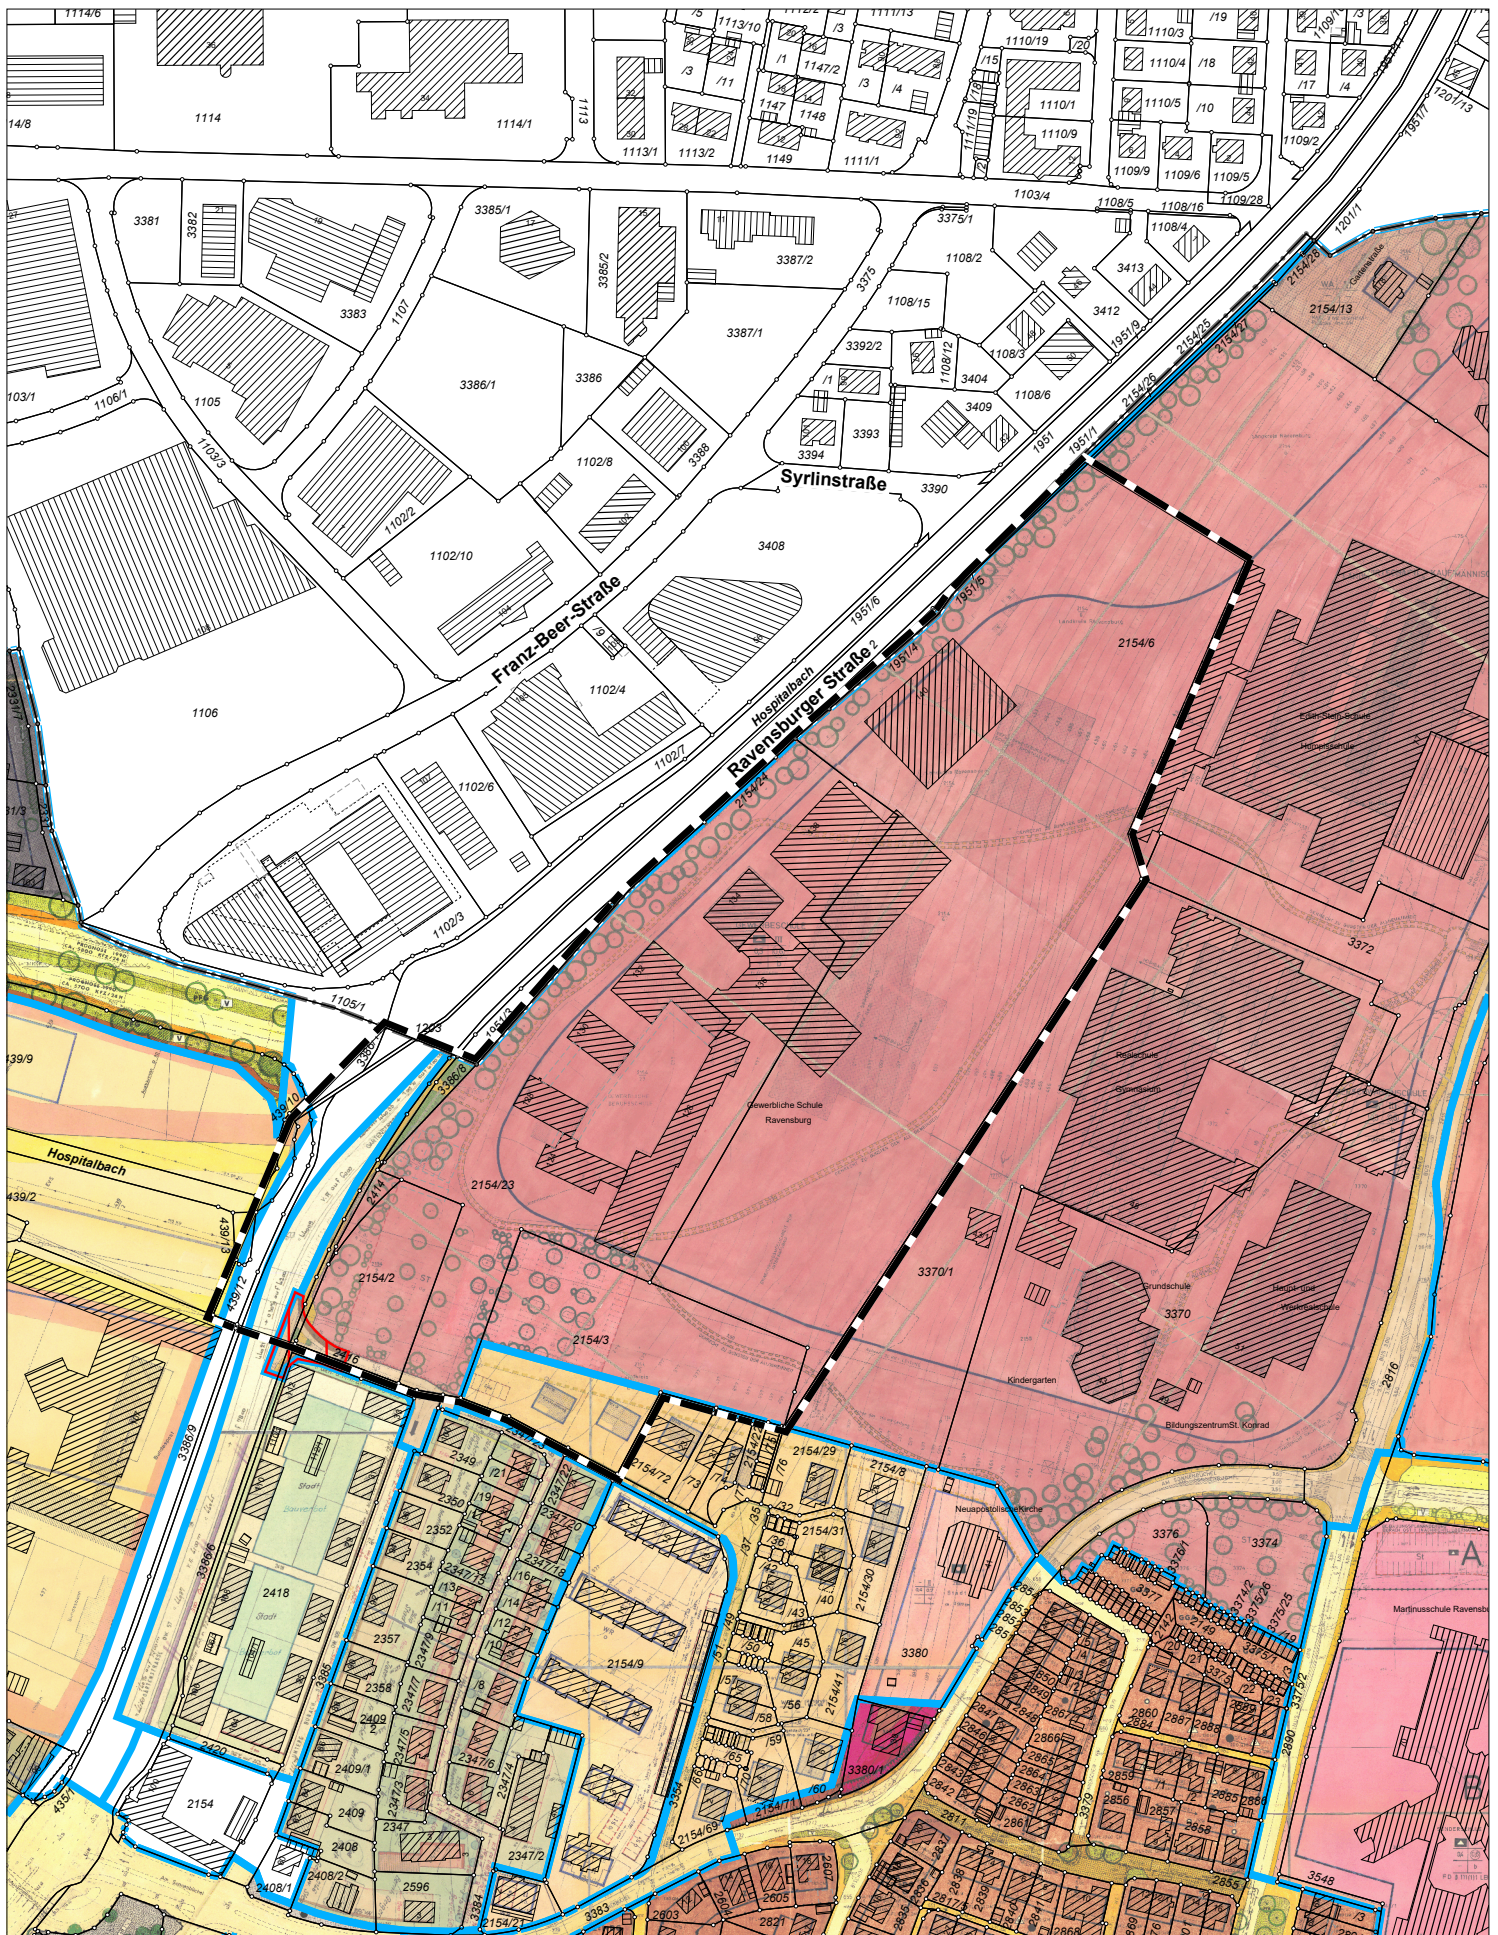

Bebauungsplan **"Burachhöhe Schulen - 1. Änderung"**

◆ **Bebauungsplanübersicht 25.04.2023**

0 100 200 300 m

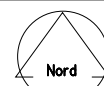

M 1:3096

Stadt
Ravensburg
 - Stadtplanungsamt -

Bearbeiter:
 Herbst