


Landkreis: Ravensburg
 Stadt/Gemeinde: Ravensburg
 Gemarkung und Flur: Taldorf

Lageplan 1:500

Zeichnerischer Teil zum Bauantrag (§4 LBOVVO)

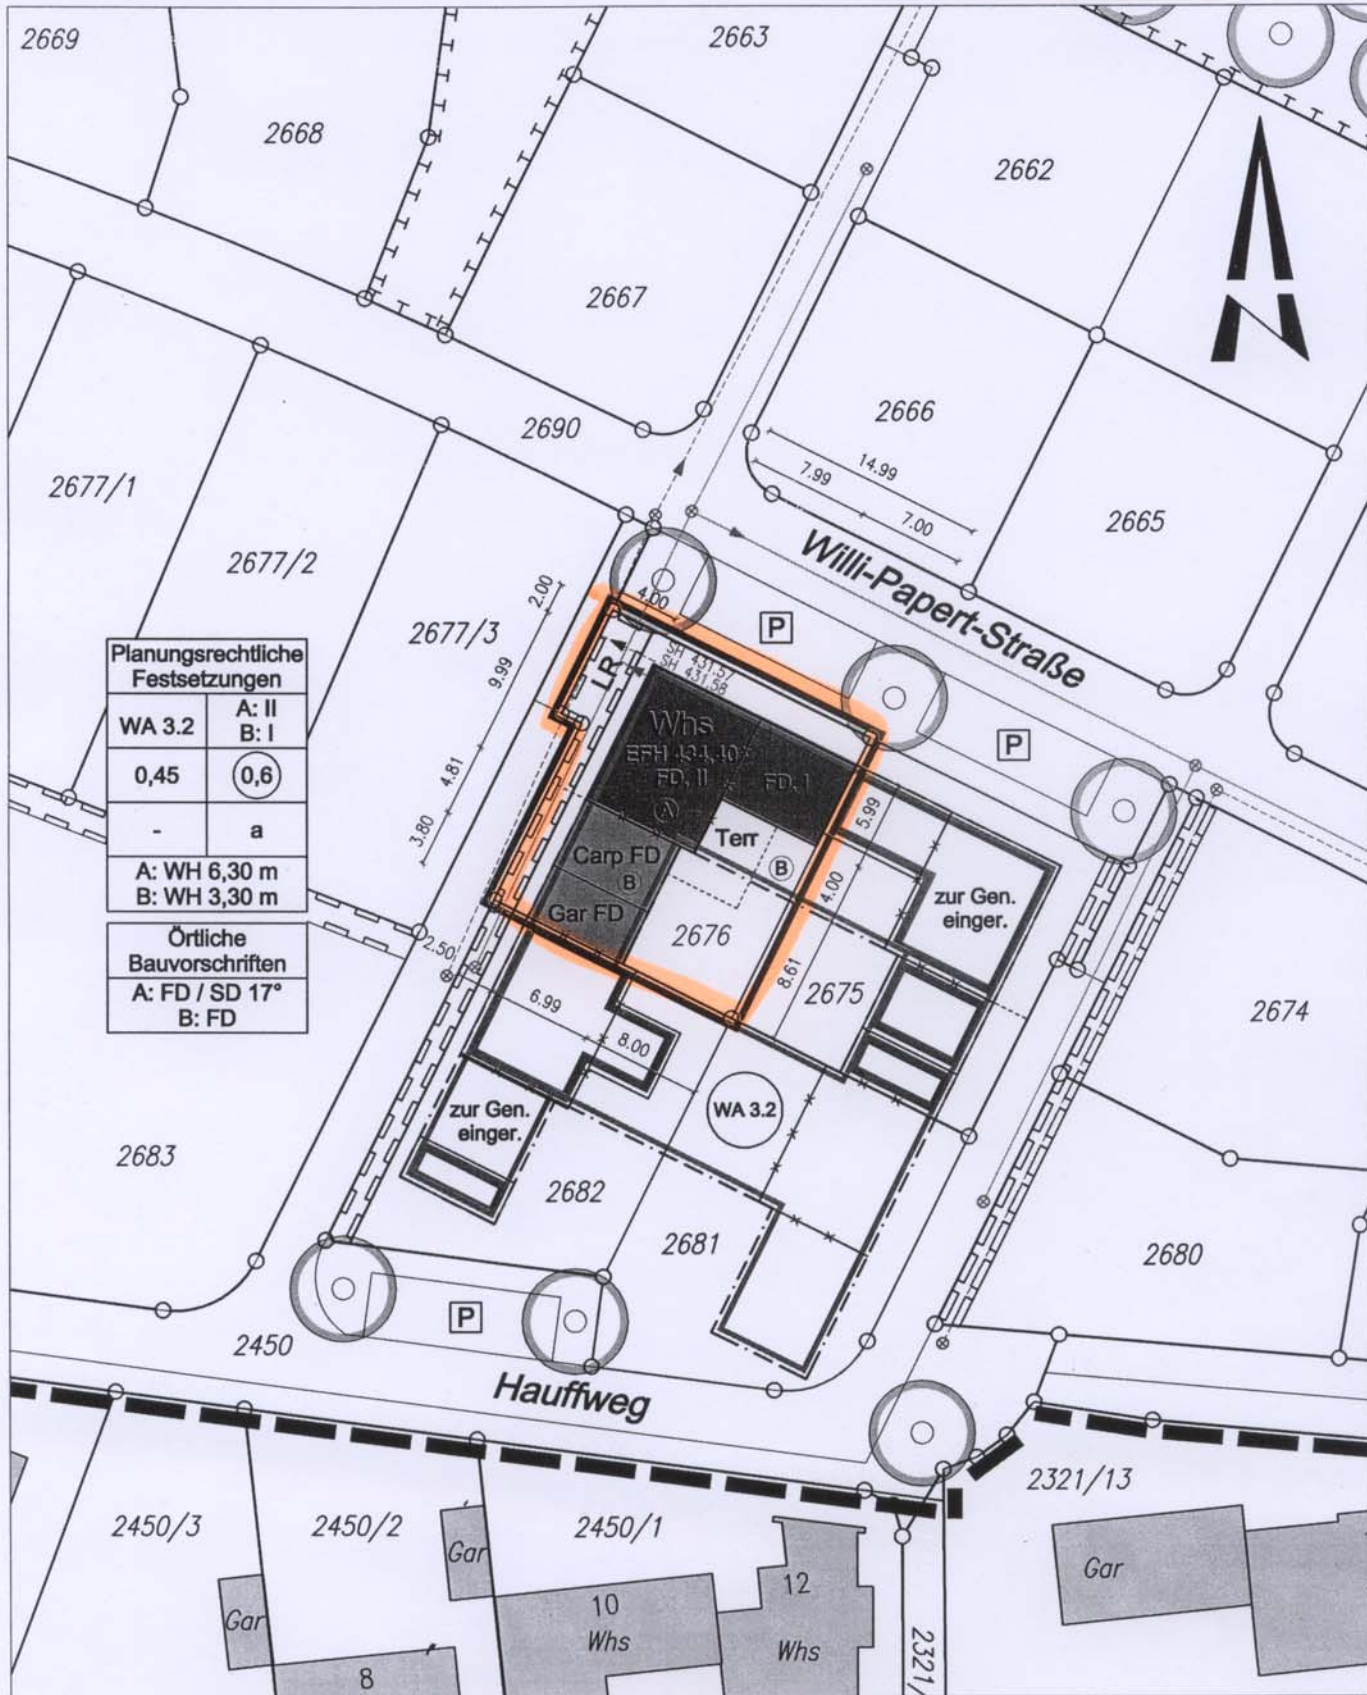

Auszug aus dem Liegenschaftskataster
 und ausgearbeitet nach §4 LBOVVO

Hinsichtlich etwa vorhandener unterirdischer
 Leitungen wird keine Gewähr übernommen

FUESSINGER - VERMESSUNG

Dipl. Ing. (FH) Eberhard Füssinger
 Siemensstrasse 12 88255 Baidt

Füssinger

Datum : 20.02.2010