



SÜD-OST - Ansicht

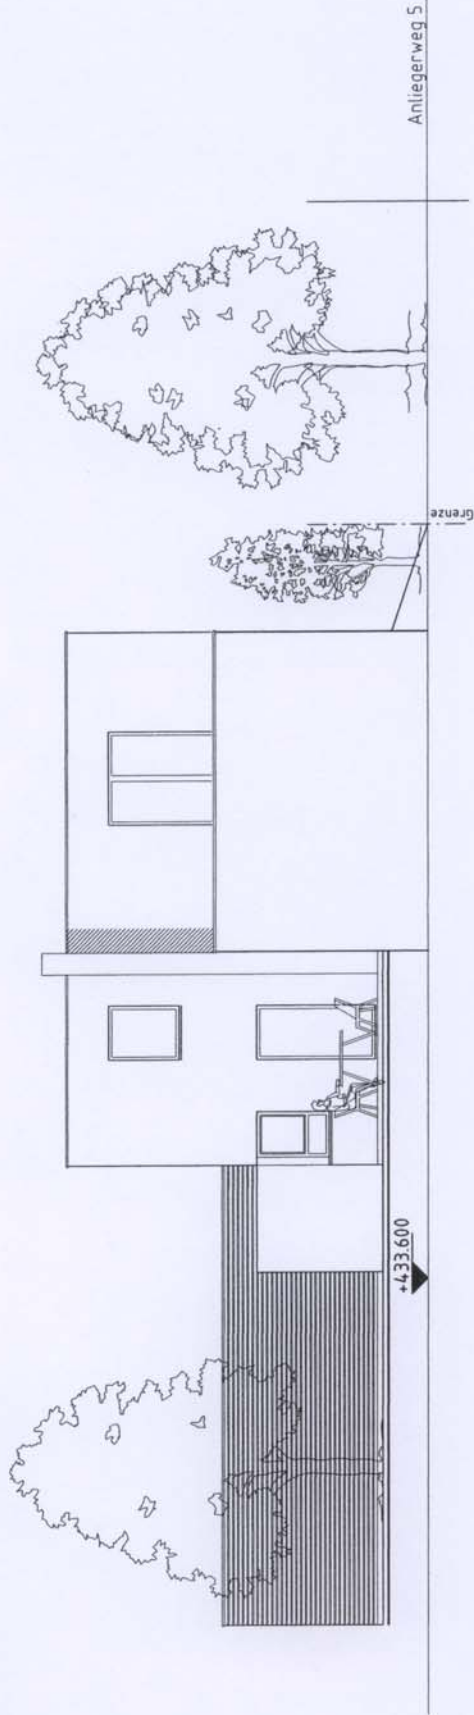

SÜD-WEST - Ansicht

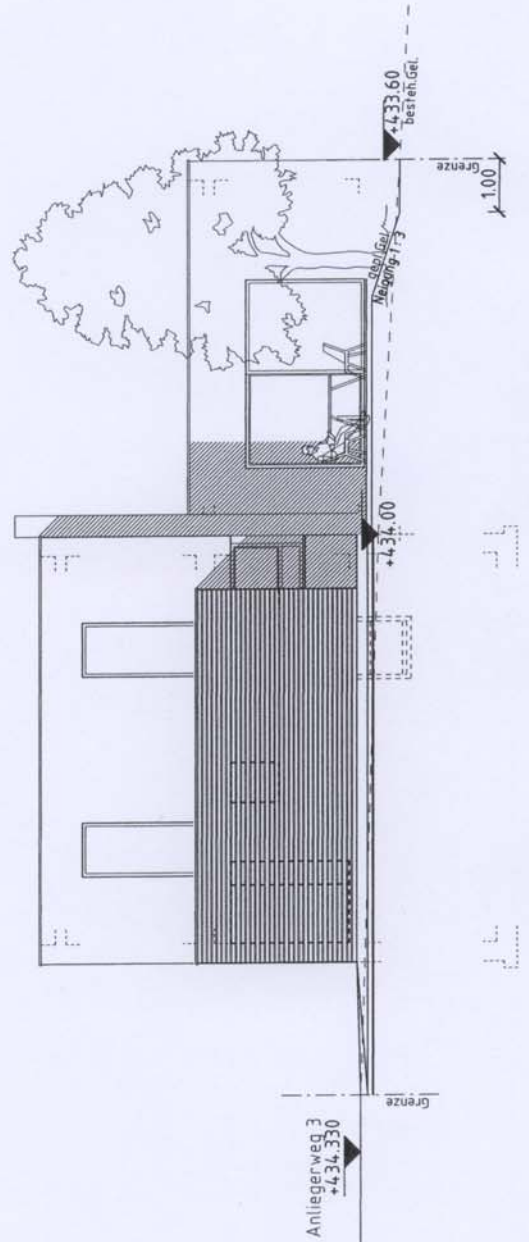

BAUGESUCH


Neubau EFH mit Carport
+ Garage

Leim-Nord, RV-Oberzell
Flurst.-Nr. 2676, Platz Nr. 45

ANSICHTEN SO und SW

Bauherr: Hanna u. Peter Polczynski
Hub 5
88213 Ravensburg

Planverfasser:

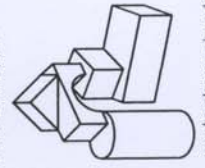

Reinhold Simon
Dipl.-Bauplaner FH
PLANUNG
STATIK
BAULEITUNG
Grimmastr. 24
88250 Weingarten
Tel. 0751 / 55 74 3 98
Fax 0751 / 55 795 40
kontakt@bauplanung-simon.de

www.bauplanung-simon.de
Weingarten, den 26. 2. 2010.