



NORD-WEST - Ansicht

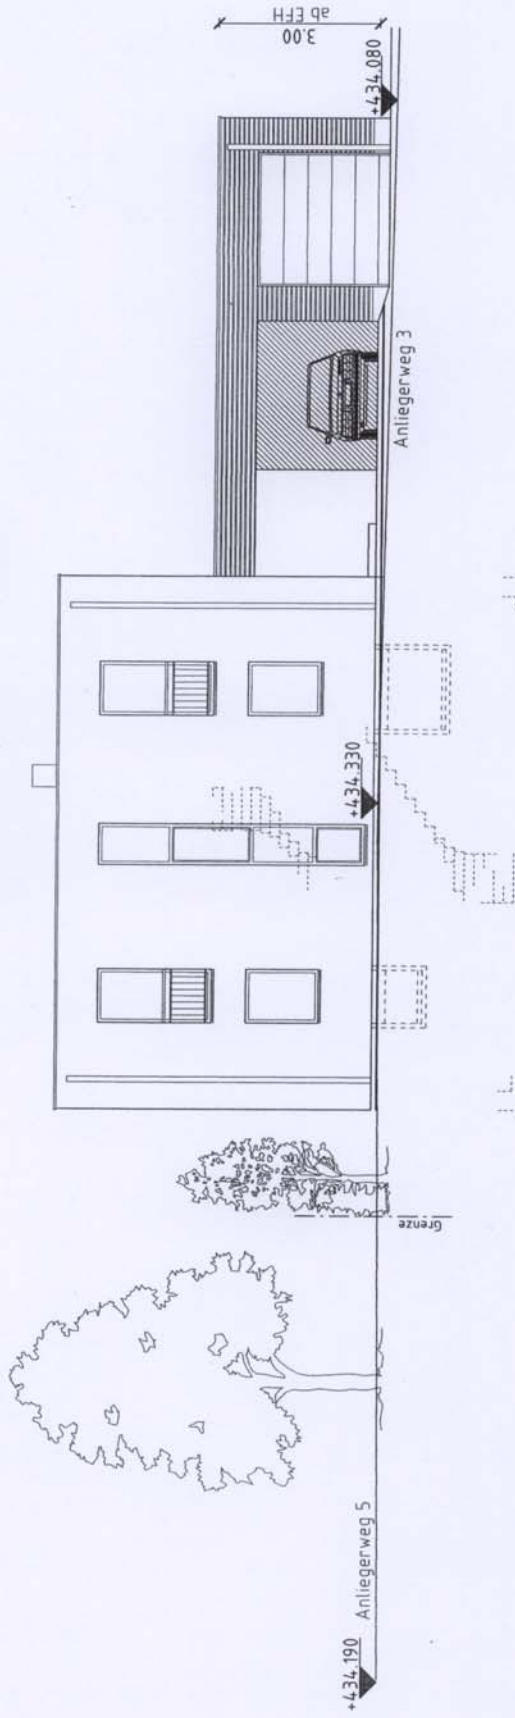

NORD-OST - Ansicht

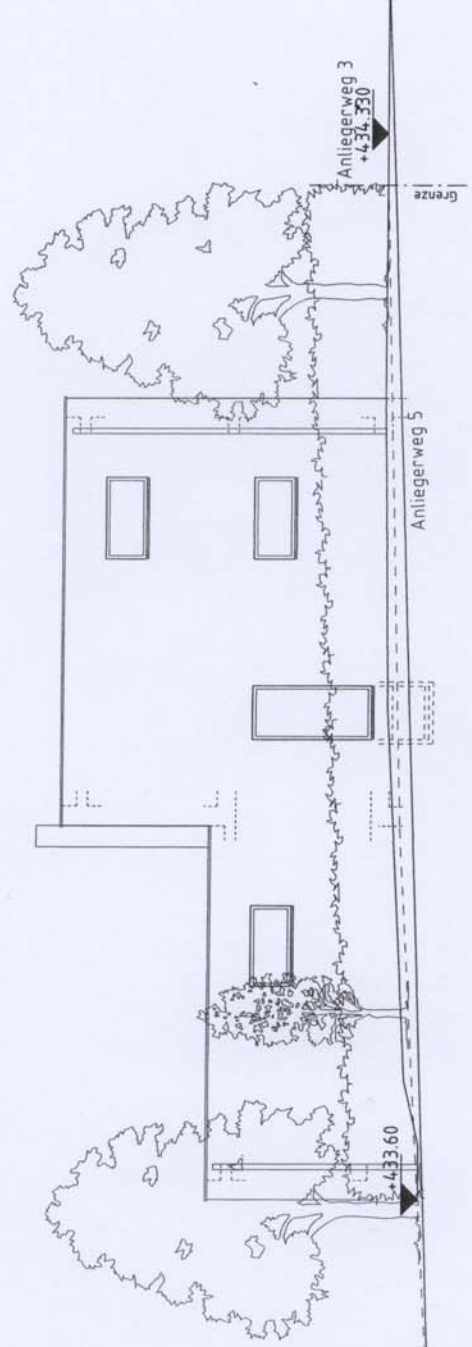

BAUGESUCH

Neubau EFH mit Carport
+ Garage

Leim-Nord, RV-Oberzell
Flurst.-Nr. 2676, Platz Nr. 45

ANSICHTEN NW und NO

Bauherr: Hanna u. Peter Polczynski
Hub 5
88213 Ravensburg

www.bauplanung-simon.de

Planverfasser:



Reinhold Simon
Dipl.-Baingenieur/FH
PLANUNG
STATIK
BAULEITUNG
Grimmasstr. 24
88250 Weingarten
Tel. 0751 / 55 743 98
Fax 0751 / 55 795 40
kontakt@bauplanung-simon.de

www.bauplanung-simon.de

Weingarten, den 26.12.2010.