



Norden

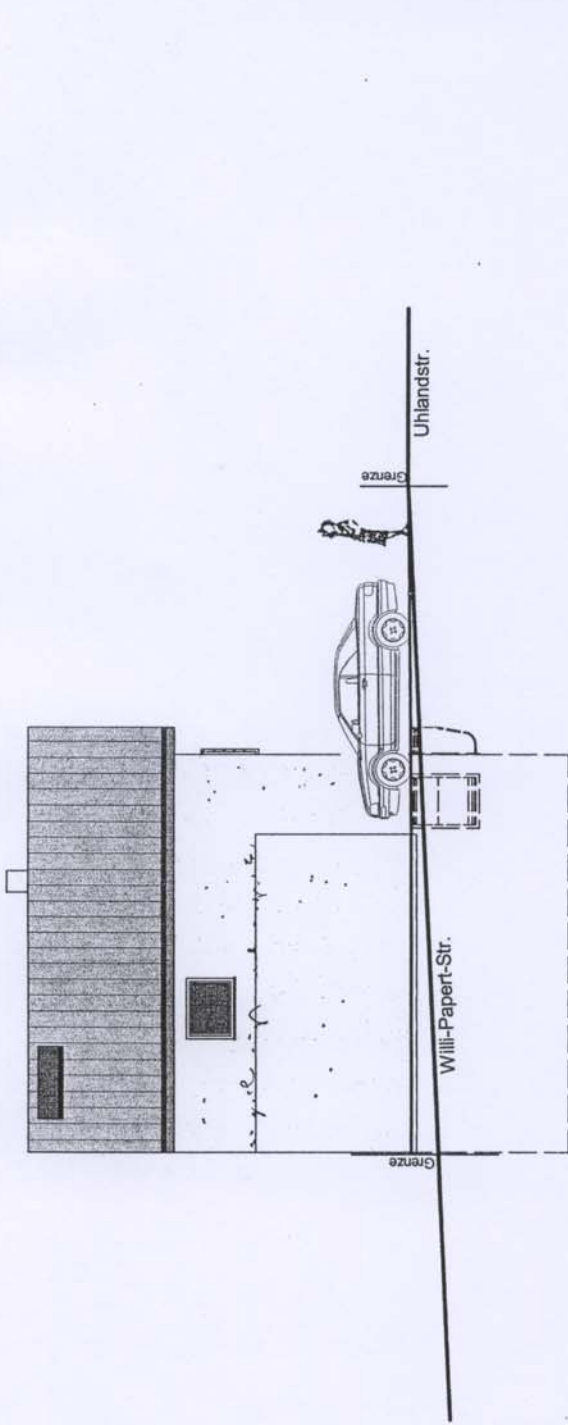

Osten

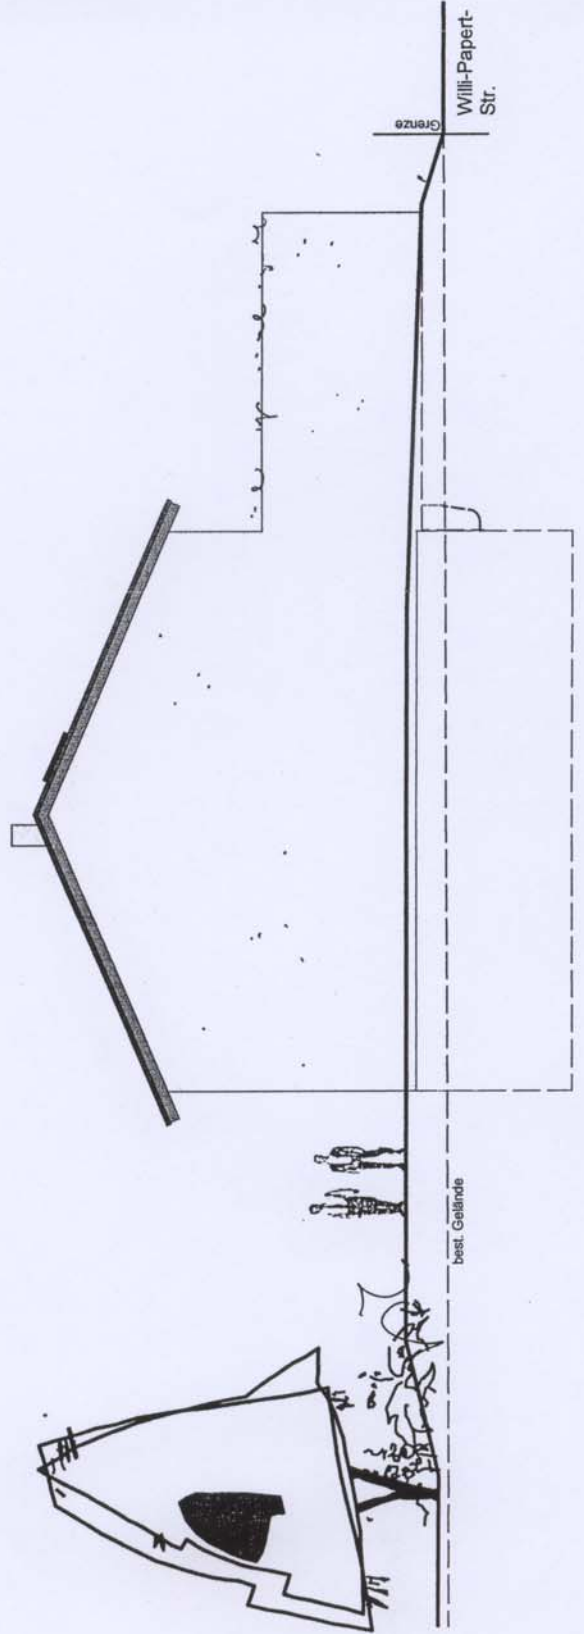

Neubau einer Doppel- haushälfte mit Garage und Carport

Bauherr:

Silke und Dieter Klages
Wirtsgasse 13, 88213 Oberzell

Bauort:

Flurst.-Nr. 2677, Uhlandstraße
88214 Ravensburg

Planbezeichnung:

Ansichten 1

Gezeichnet: 22.01.2010

Anerkannt: Oberzell/Biberach

Projektmanagement:

Klaus Wiedemann
Bau & Projektmanagement GmbH
Großobeler Str. 1, 88276 Berg/RV
Tel: 0751/45009
Fax: 0751/45029

Planfertiger:

Walter W.J. Götz
Architekt, Dipl.-Ing. (FH)
Stresemannstr. 2, 88400 Biberach
Tel: 07351/22-555
Fax: 07351/32-555

Bauherr: