



BAUGESUCH

EINFAMILIENHAUS v. HOFMANN/OSWALD
WILLI-PAPERT-STR. 31 RV - OBERZELL

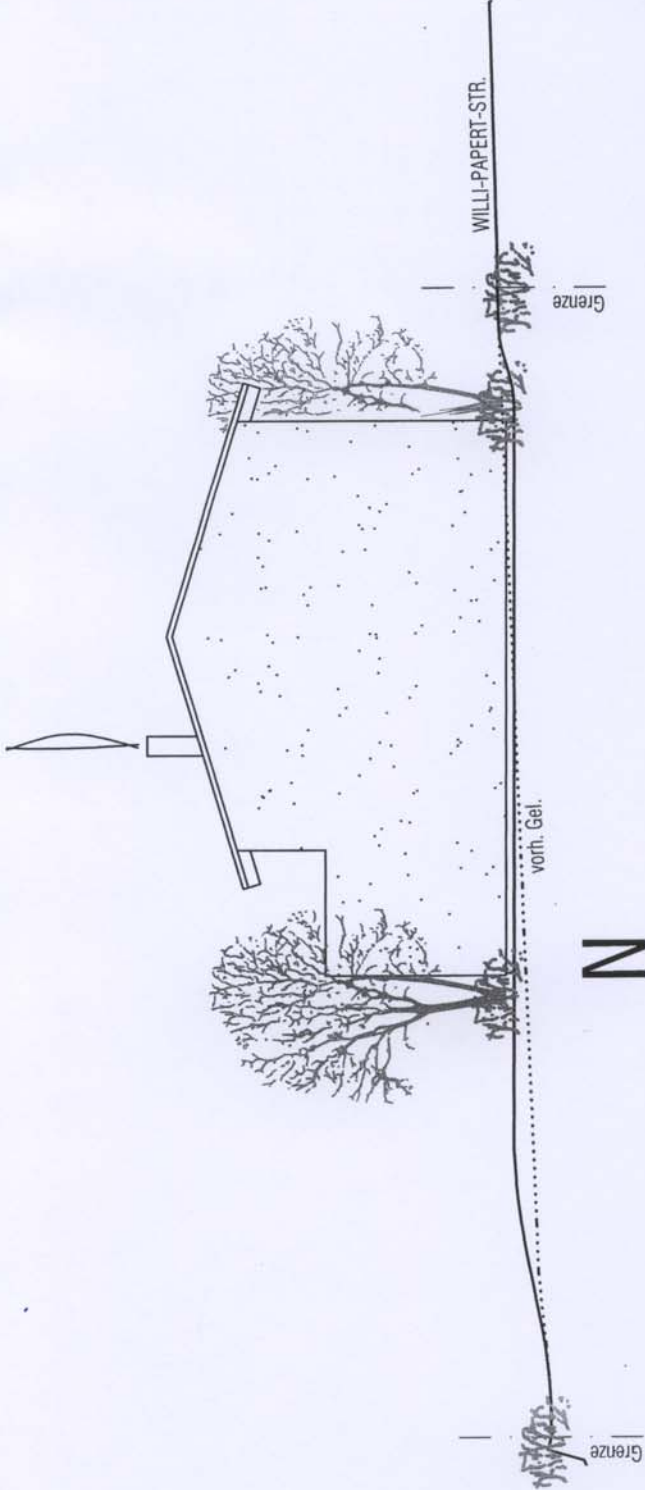


N

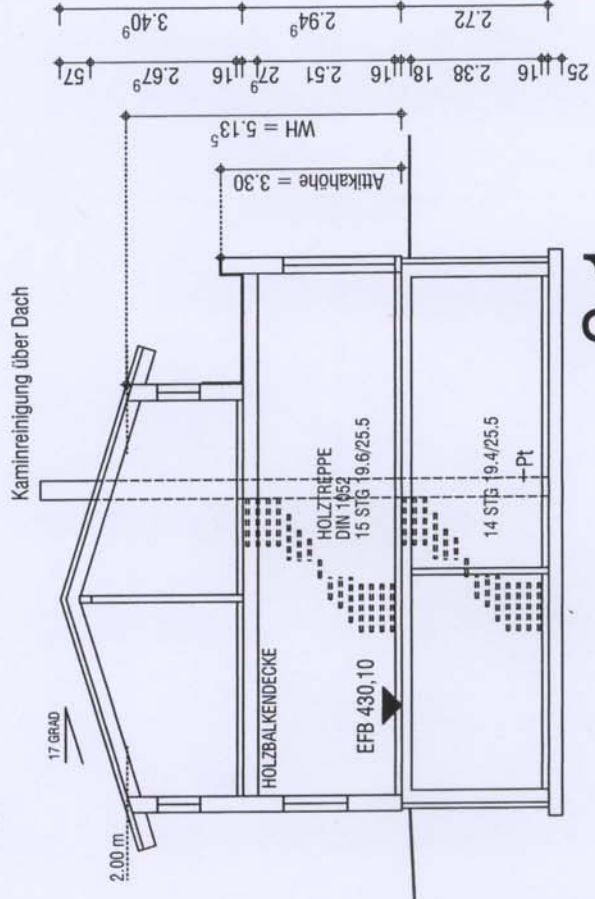

S1

Ausführung als "WEISSE WANNE"

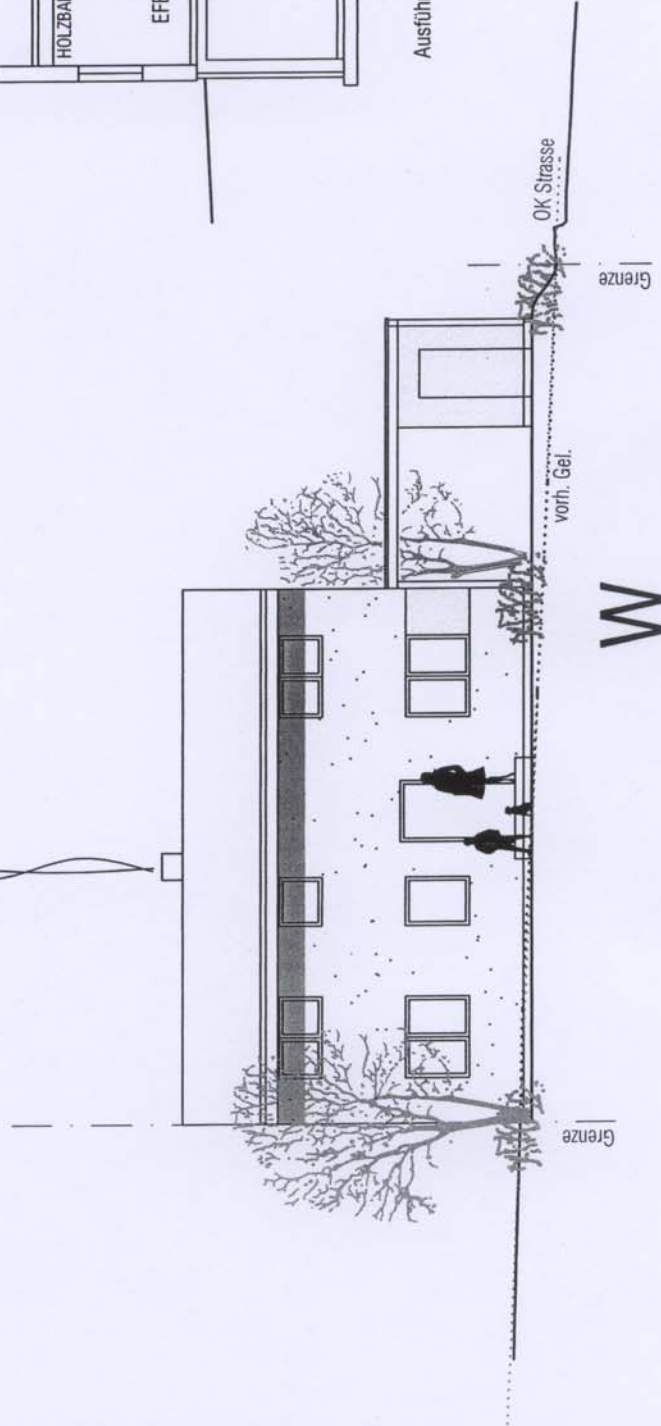

W

03.02.2010
Hofmann
H. Hofmann v. Oswald

Bauherr

Peter Holletzak Mühlbachweg 34 Tel. 0751/52055