
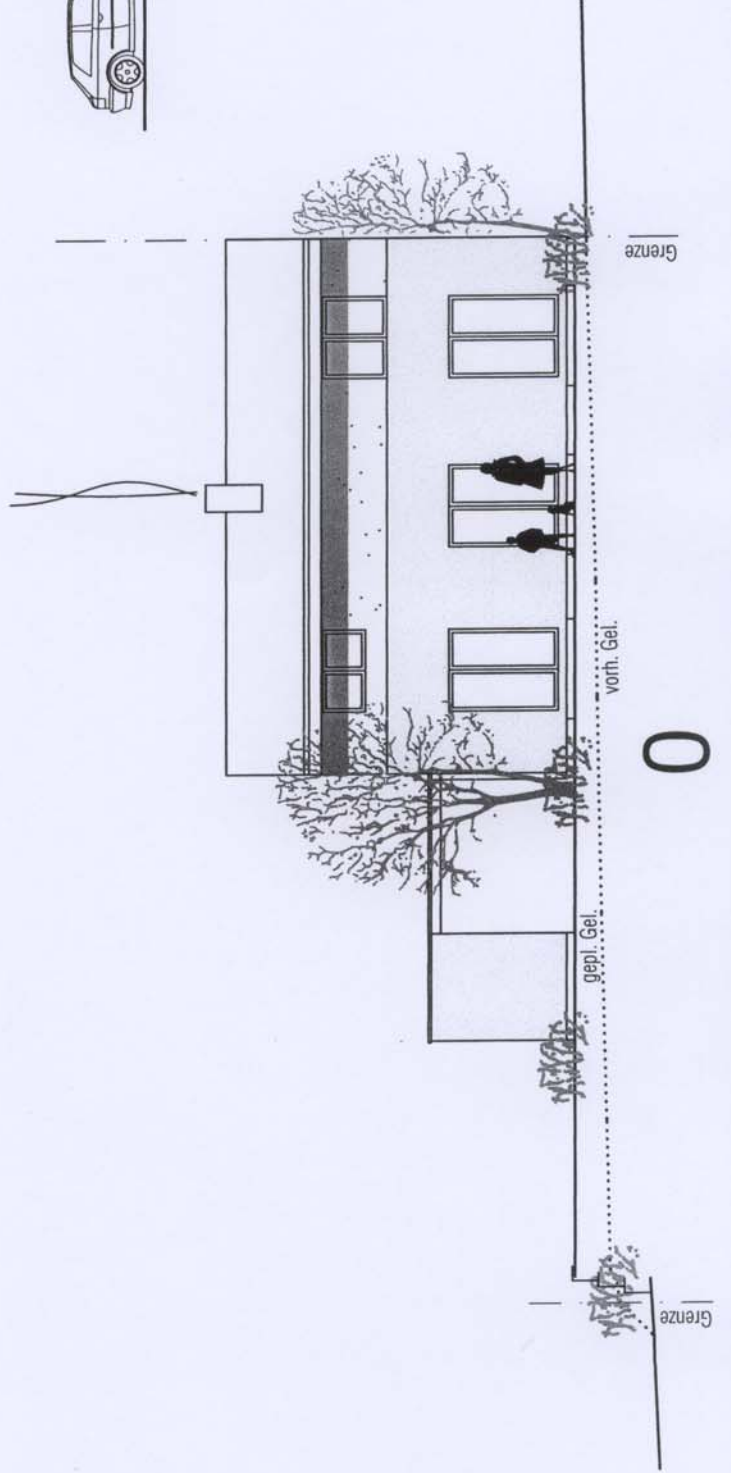


BAUGESUCH

EINFAMILIENHAUS v. HOFMANN/OSWALD
WILLI-PAPERT-STR. 31 RV - OBERZELL

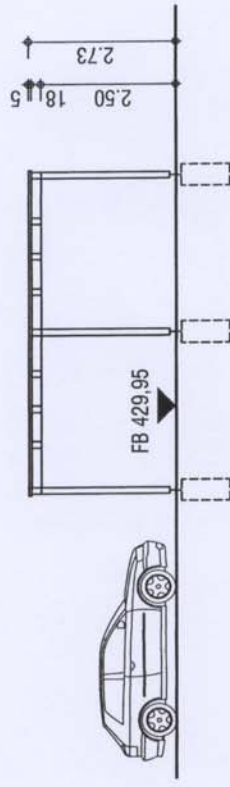

Hauter
03.02.2010

[Handwritten signature]

Bauherr

Peter Holletzak

Mühlbachweg 34

Tel. 0751/52055