


ANSICHT OSTEN

NR.: 2687
GRUNDSTÜCKSGRENZE SÜD/ STRASSE/ HAUSKANTE

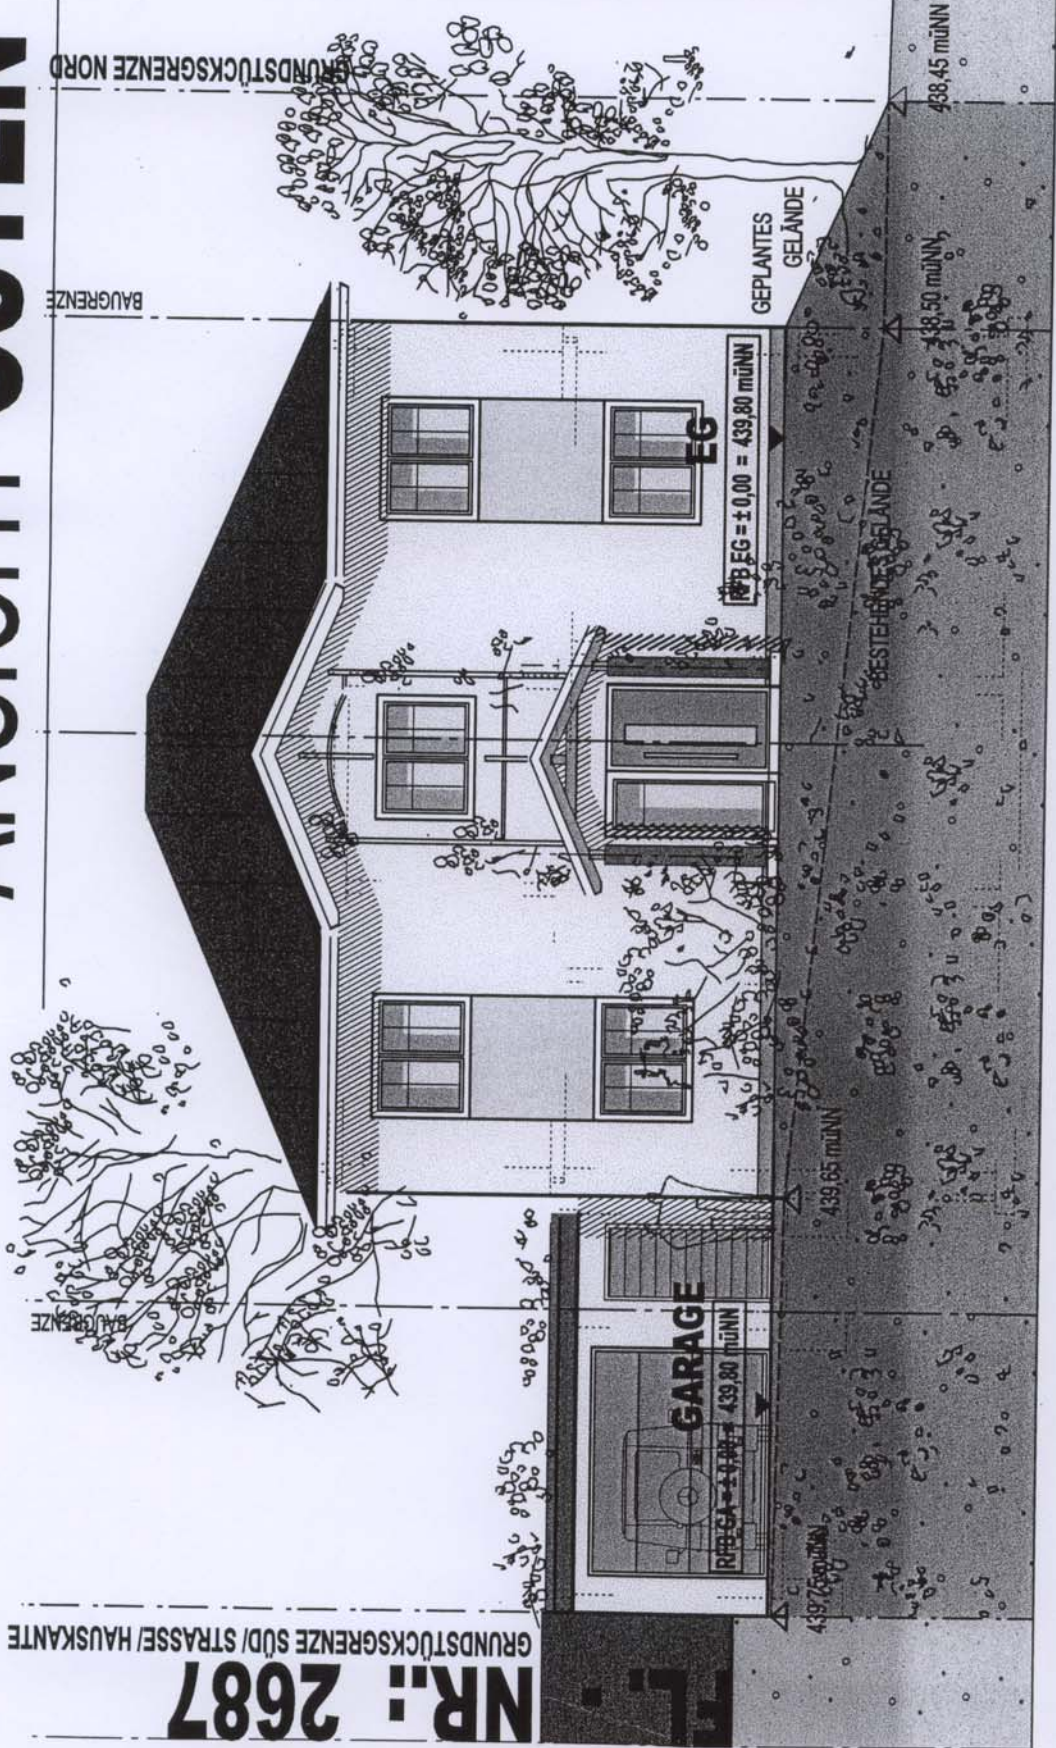

GRÜNSTREIFEN

ERDGESCHOSS

Planungsrechtliche
Festsetzungen
MA5 II