

# - Plan -

zur


Erbauung einer Scheune  
für

Rudolf Beck's Wittve,


zur Obermühle.

Halbinselstraße Nr. 20.


Vorfassungs!

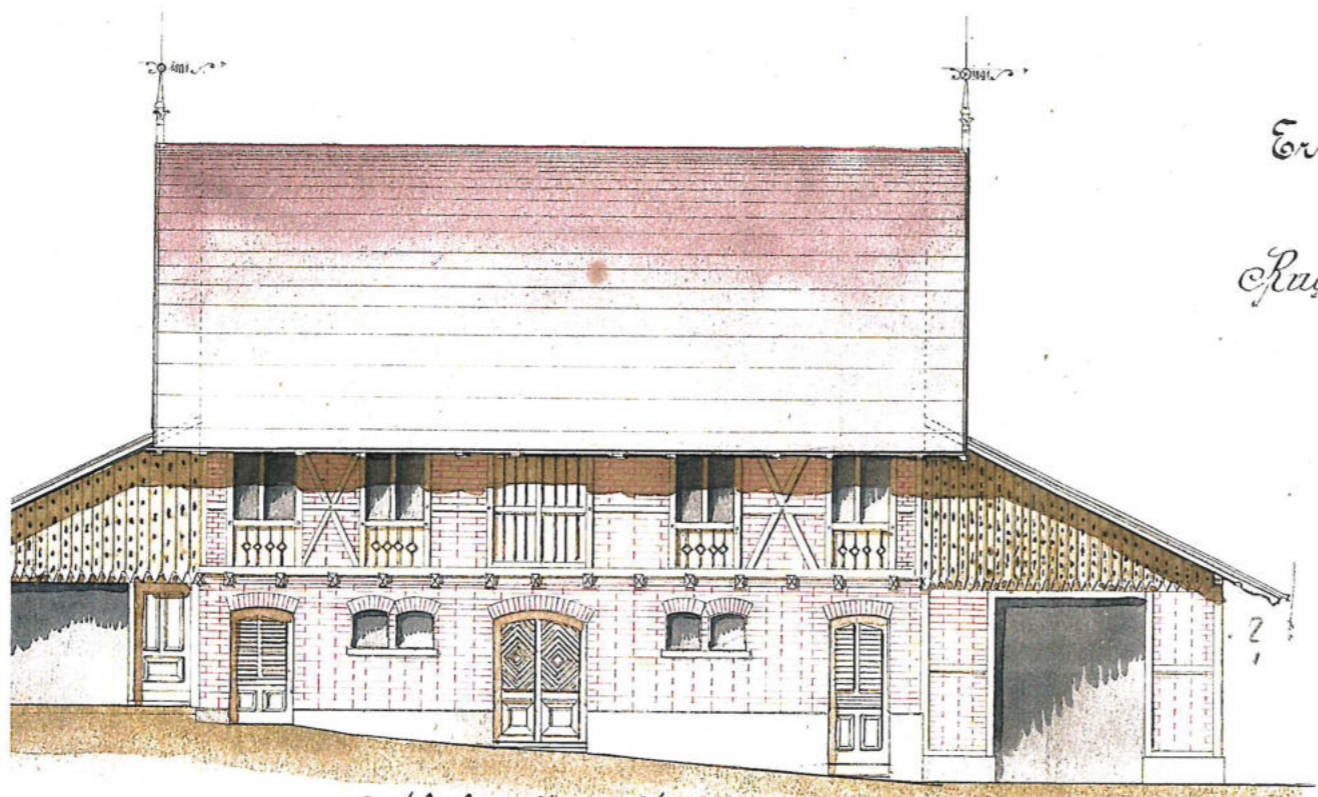


Ostliche Ansicht.

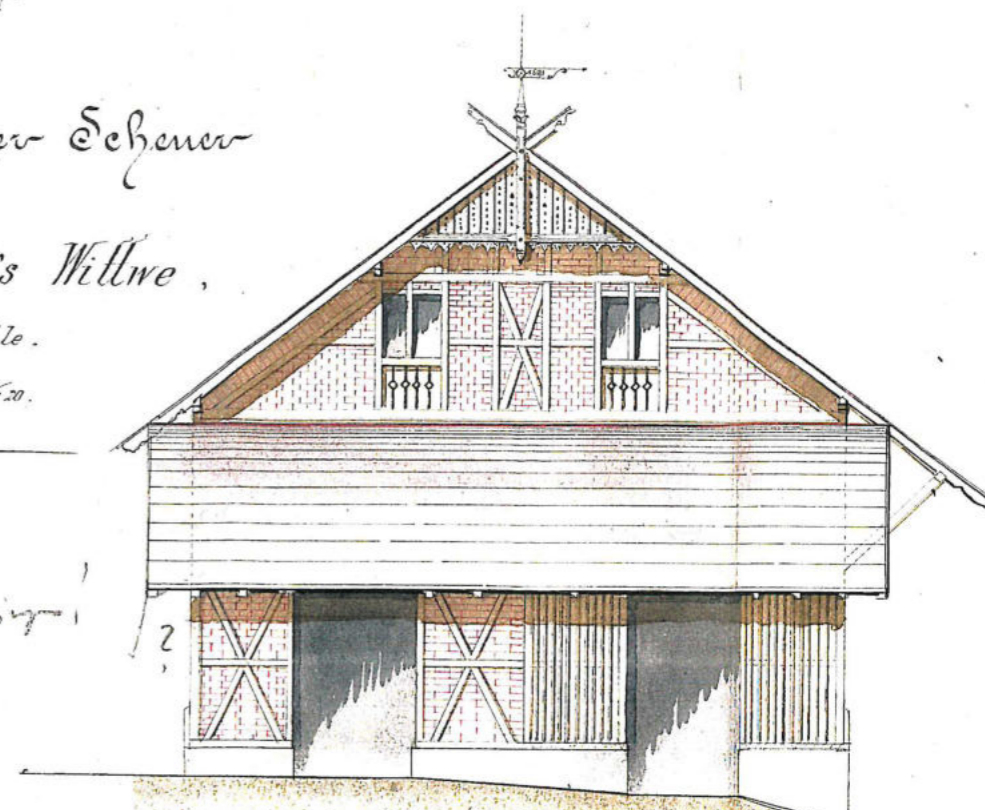

Südliche Ansicht.

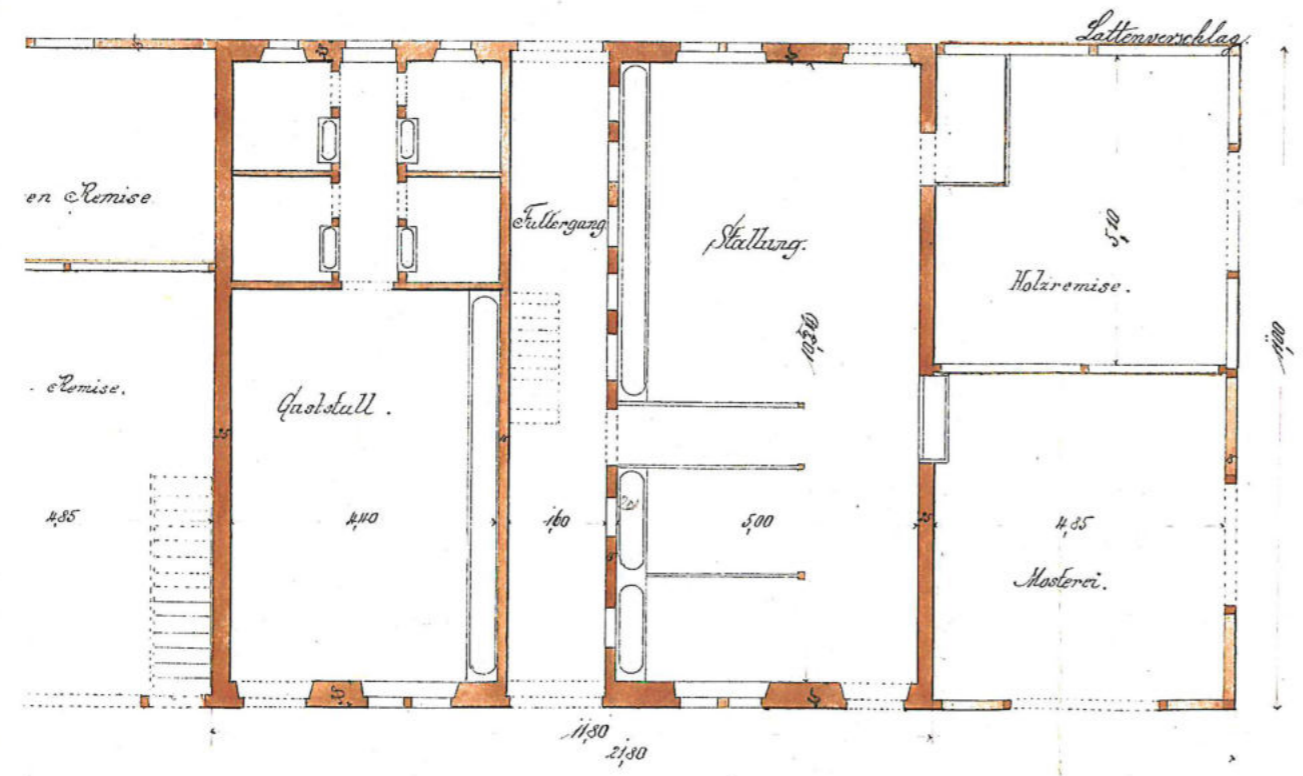

© 1.

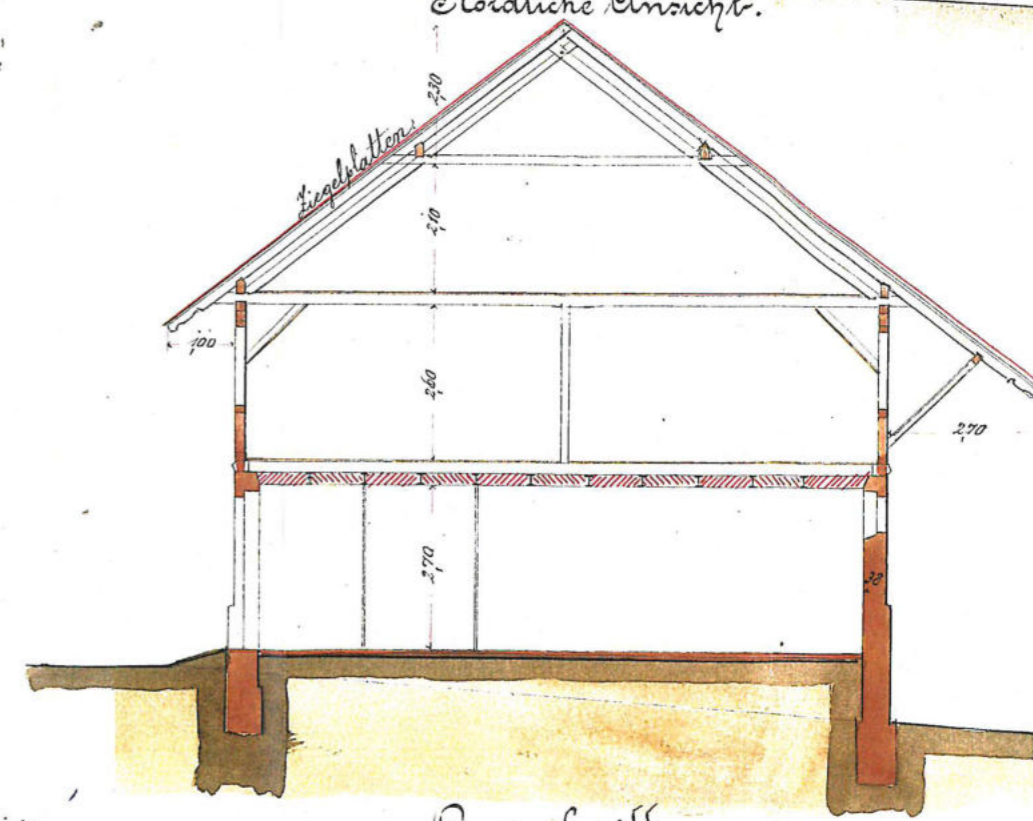

Maßstab 1:100.

Querschnitt.