



VORENTWURF			
LAGEPLAN			
HOLBEINSTR. 20 IN RAVENSBURG			
<small>AUFTRAGGEBER:  IMMOFORUM HR. FIEHL  MOTTELINSTRASSE 39  88212 RAVENSBURG</small>			
<small>PLANUNG:  DIPL.ING. THOMAS STUMPER  FREIER ARCHITEKT BDA  HOLBEINSTRASSE 19  88212 RAVENSBURG  TEL.: 0751/22414, thomas.stumper@gmx.de</small>			
MASSTAB	DATUM	ÄND.	PLAN
1:250	17.02.2023	—	01

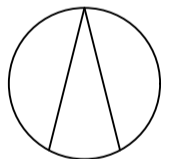

VORENTWURF

OG			
HOLBEINSTR. 20 IN RAVENSBURG			
AUFTRAGGEBER: IMMOFORUM HR. FIEHL MÖTTELINSTRASSE 39 88212 RAVENSBURG			
PLANUNG: DIPL.ING. THOMAS STUMPER FREIER ARCHITEKT BDA HOLBEINSTRASSE 19 88212 RAVENSBURG TEL.: 0751/22414, thomas.stumper@gmx.de			
MASSTAB	DATUM	ÄND.	PLAN
1:100	27.03.2023	.....	02

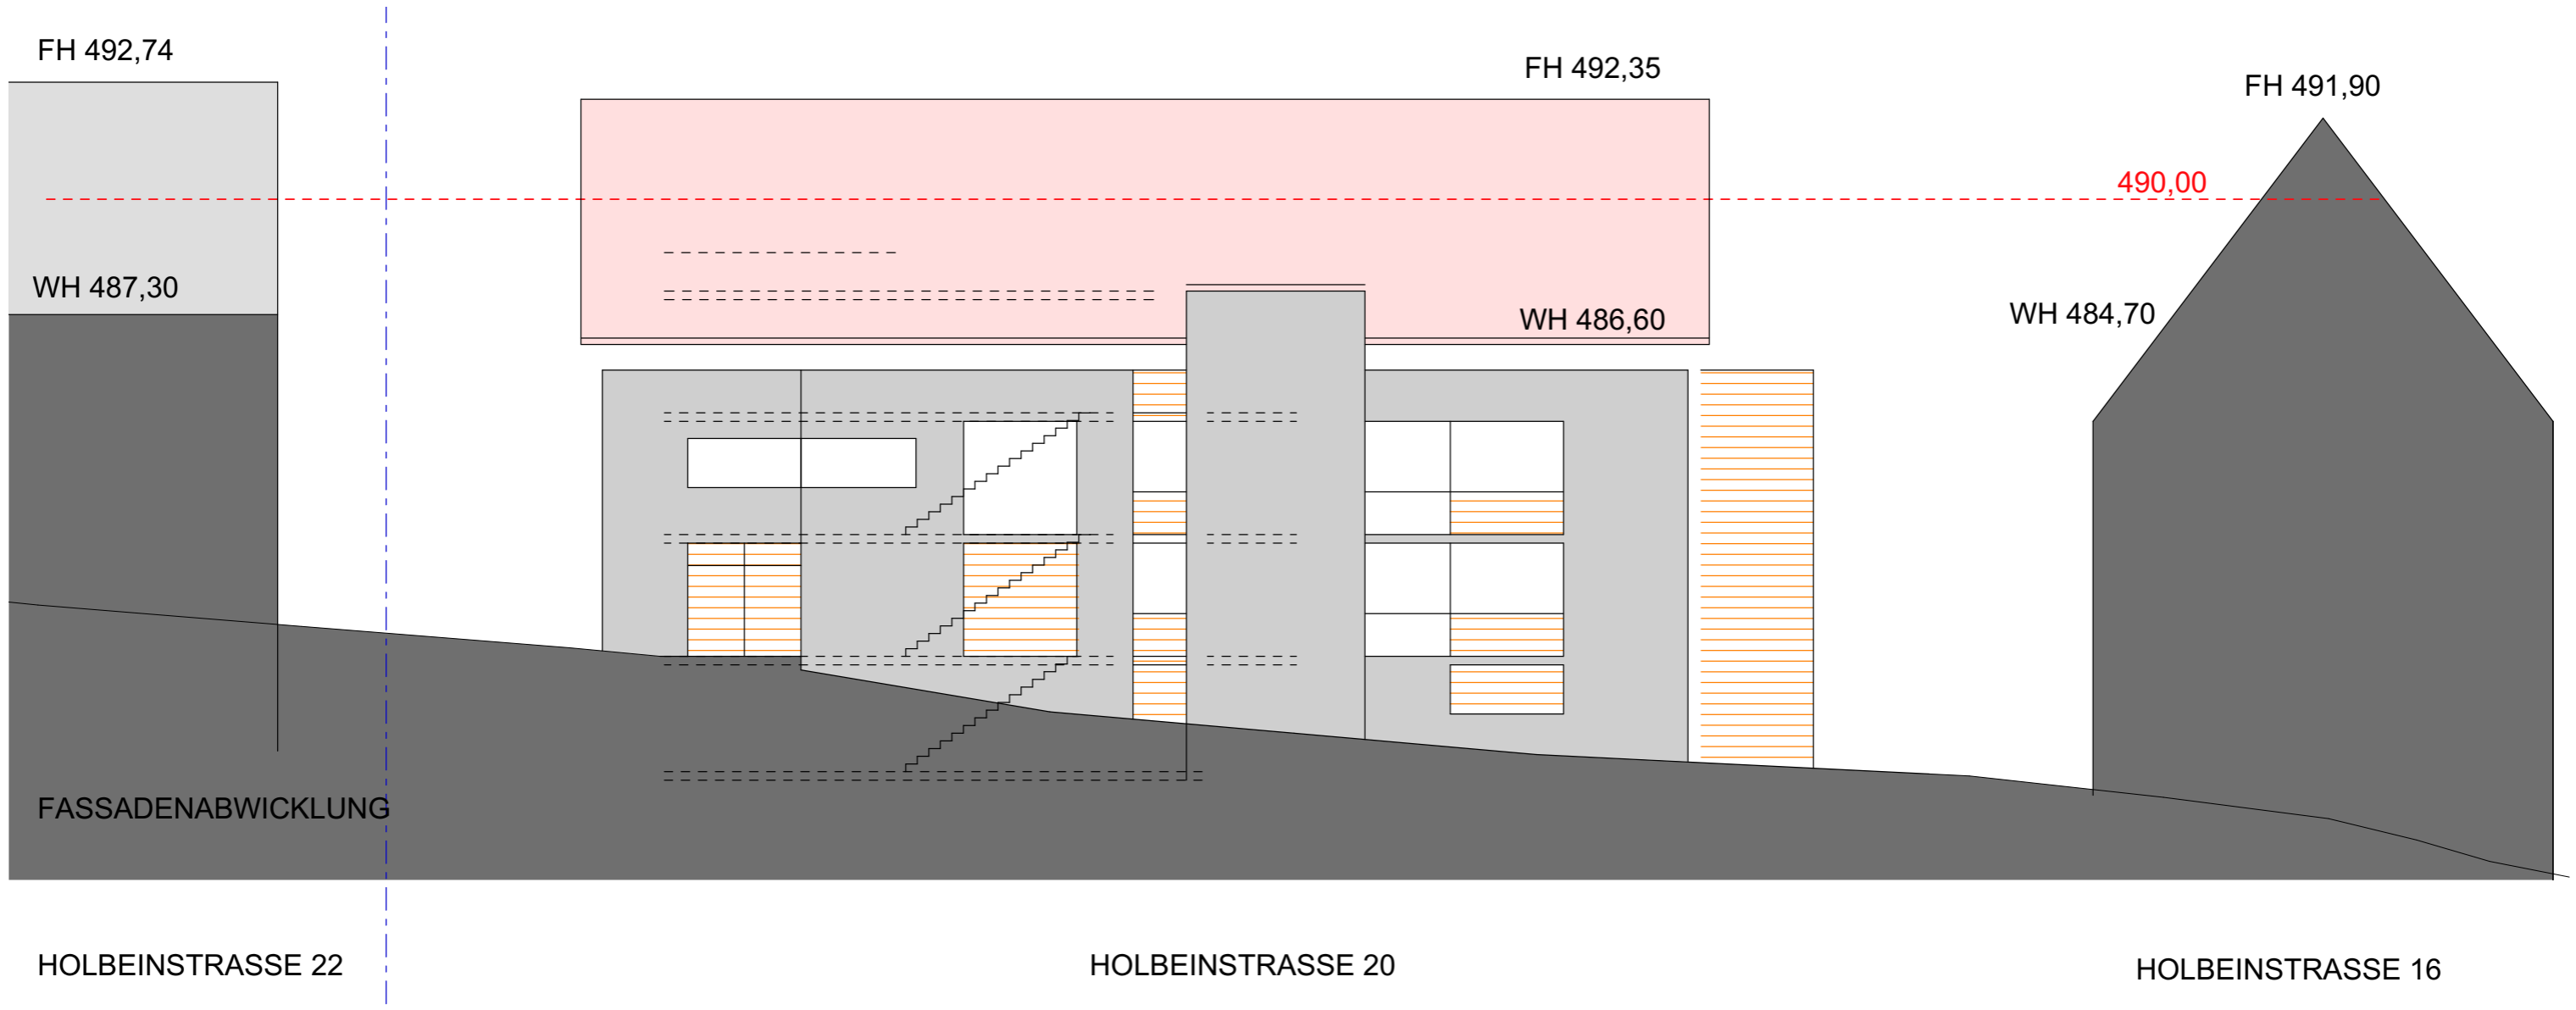

FASSADENABWICKLUNG

VORENTWURF			
FASSADENABWICKLUNG			
HOLBEINSTR. 20 IN RAVENSBURG			
AUFTRAGGEBER: IMMOFORUM HR. FIEHL MÖTTELINSTRASSE 39 88212 RAVENSBURG			
PLANUNG: DIPL.ING. THOMAS STUMPER FREIER ARCHITEKT BDA HOLBEINSTRASSE 19 88212 RAVENSBURG TEL.: 0751/22414, thomas.stumper@gmx.de			
MASSTAB	DATUM	ÄND.	PLAN
1:150	27.03.2023	.....	04

VORENTWURF

SÜD / SCHNITT

HOLBEINSTR. 20 IN RAVENSBURG

AUFTRAGGEBER:  
IMMOFORUM HR. FIEHL  
MÖTTELINSTRASSE 39  
88212 RAVENSBURG

PLANUNG:  
DIPL.ING. THOMAS STUMPER  
FREIER ARCHITEKT BDA  
HOLBEINSTRASSE 19  
88212 RAVENSBURG  
TEL.: 0751/22414, thomas.stumper@gmx.de

MASSTAB	DATUM	ÄND.	PLAN
1:100	27.03.2023	.....	03

