


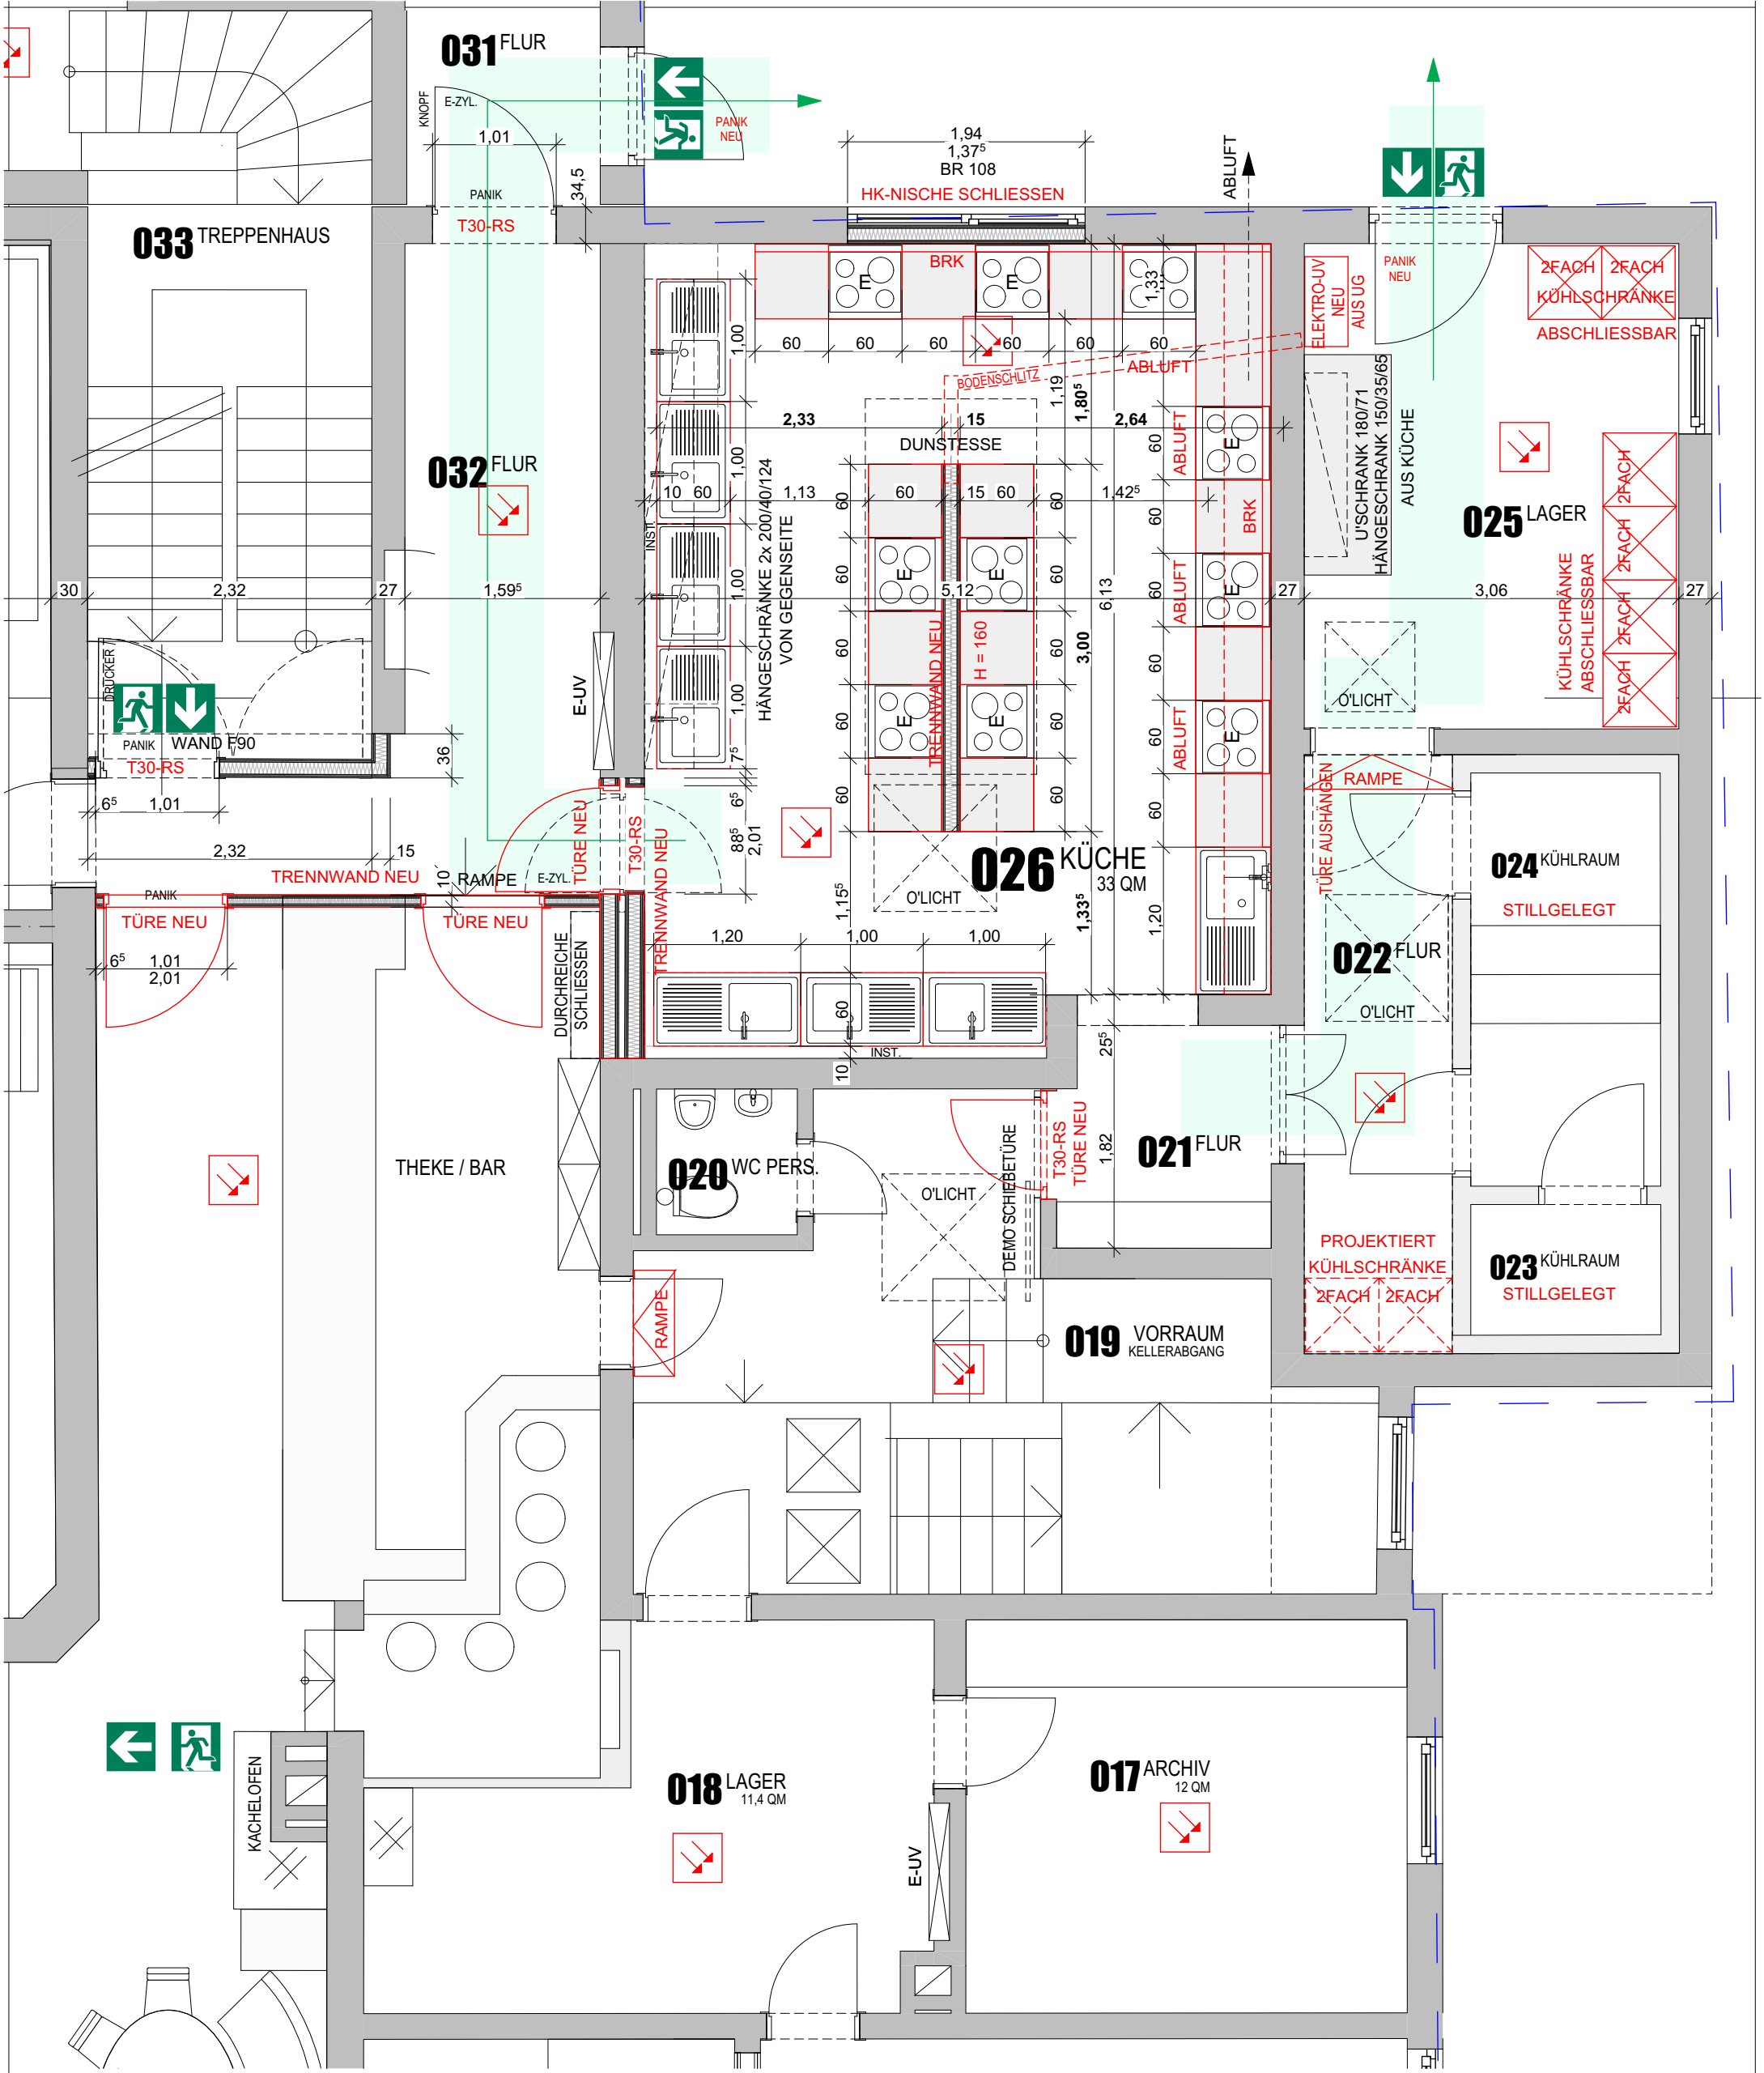


BRANDMELDER BESTAND



BRANDMELDER NEU



WLAN-ACCESSPOINT NEU

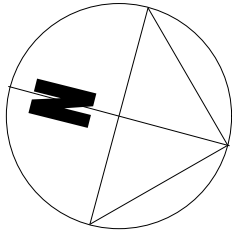

ALLE MASSE SIND VOM AUFTRAGNEHMER VERANTWORTLICH ZU PRÜFEN !

GEMEINSCHAFTSUNTERKUNFT 3.10
SAARLANDSTRASSE RAVENSBURG

GOLDENE UHR
WERKPLAN

SELBSTVERSORGER-KÜCHE

GEZ.: 20.06.23 GEÄ.:

M 1:50, 1:20

FREIER ARCHITEKT
DIPL. ING. FH
ODO JUTZ
EISENBAHNSTR. 34
88212 RAVENSBURG
TEL 0751 - 22853
FAX 0751 - 13096