



Variante 1: Neues Grafeld mit Bodenaustausch durch Wandkies  
Gesamtkosten brutto 90.000 €

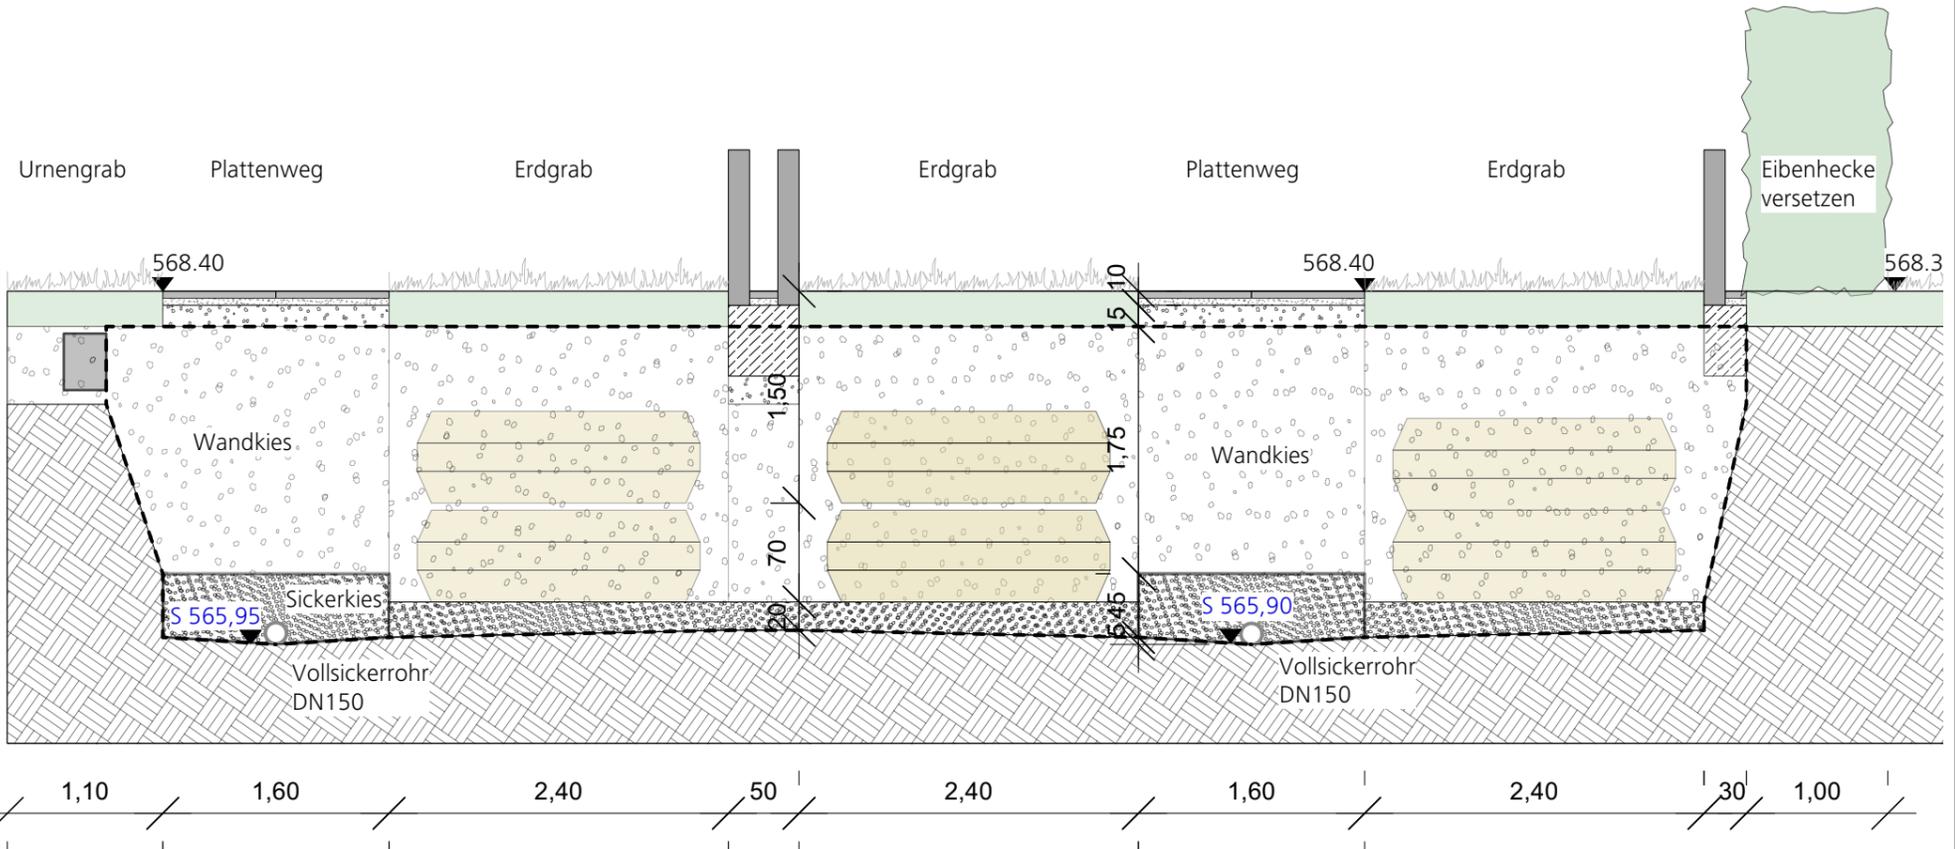

Variante 2: Neues Grafeld mit Doppelgrabkammersystem  
Gesamtkosten brutto ca. 234.000 €

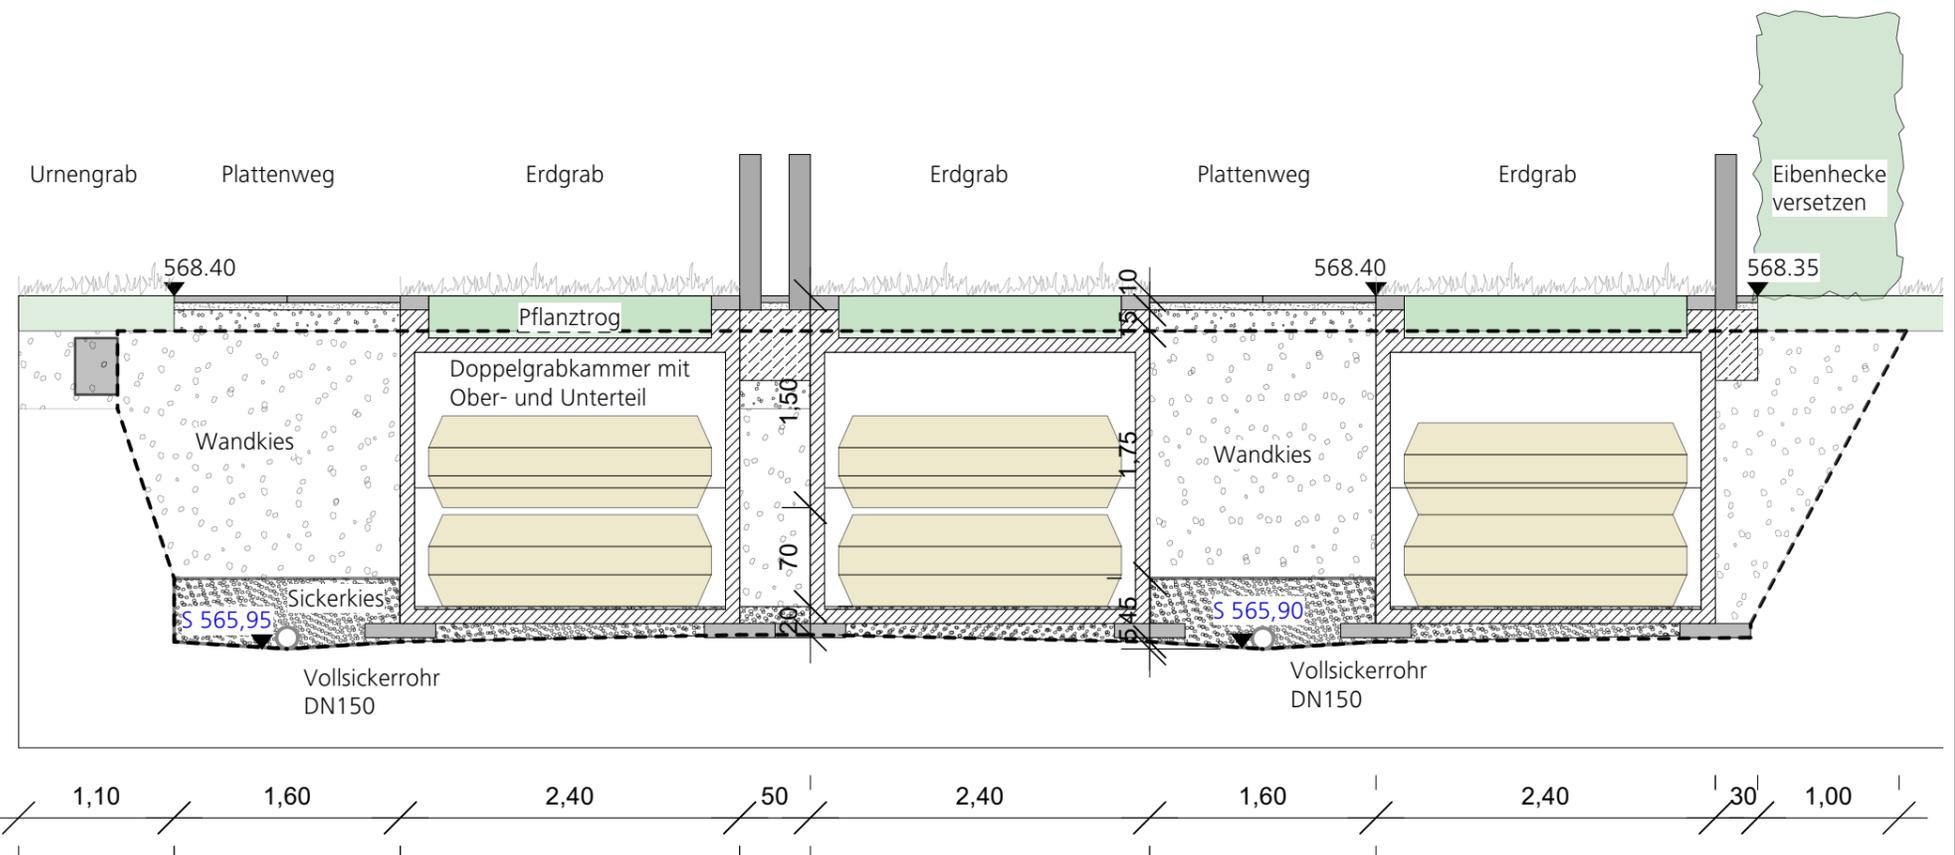

Objekt

Friedhof Schmalegg

Plan Nr. 2019\_10\_III\_03

Plan

Entwurf - BA1 Neues Grabfeld - Varianten

Masstab 1:50

Planformat DIN A3

gez. RW

freiraumsüd

Wagner Landschaftsarchitekt  
Seestraße 35  
D-88214 Ravensburg

t +49 751 958 61 958  
wagner@freiraumsued.de  
www.freiraumsued.de

Datum 21.06.2023

rev.

rev.