



Lageplan M 1:50

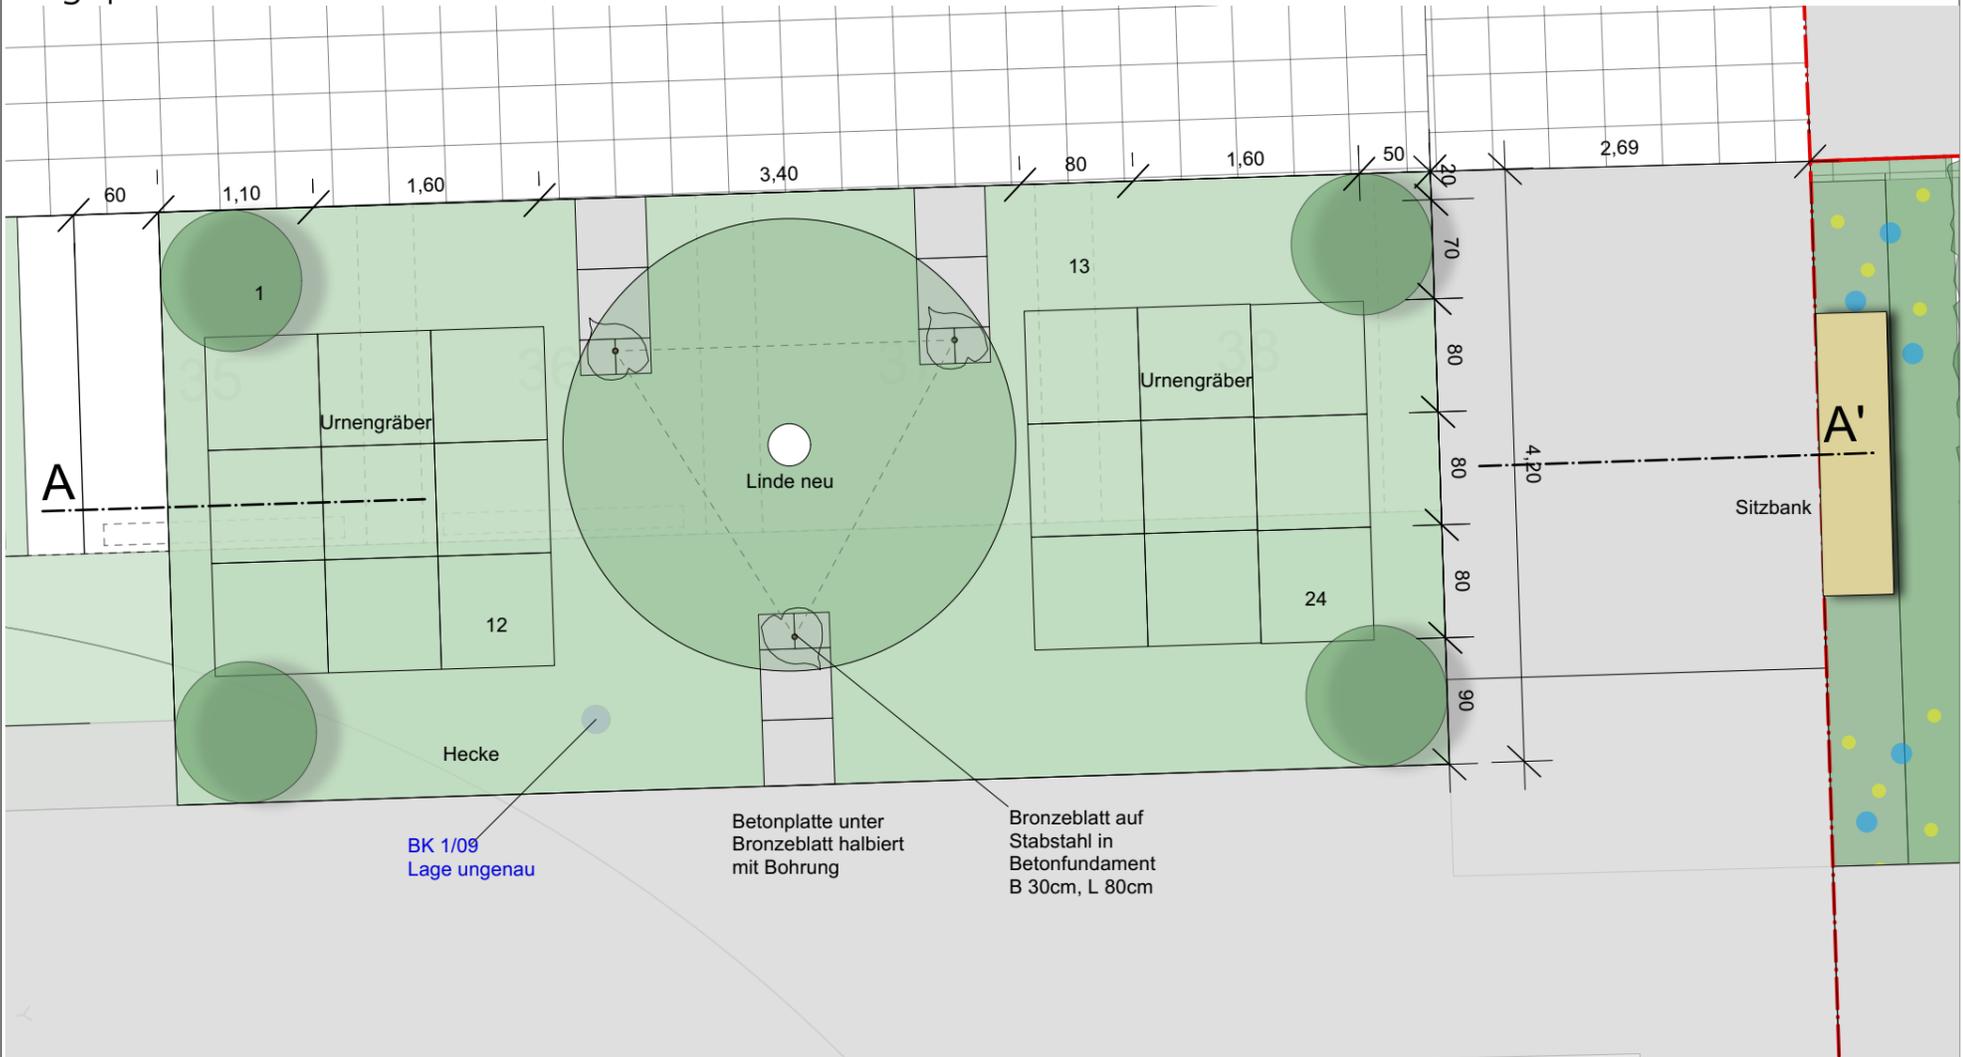

Schnitt A-A' M 1:50

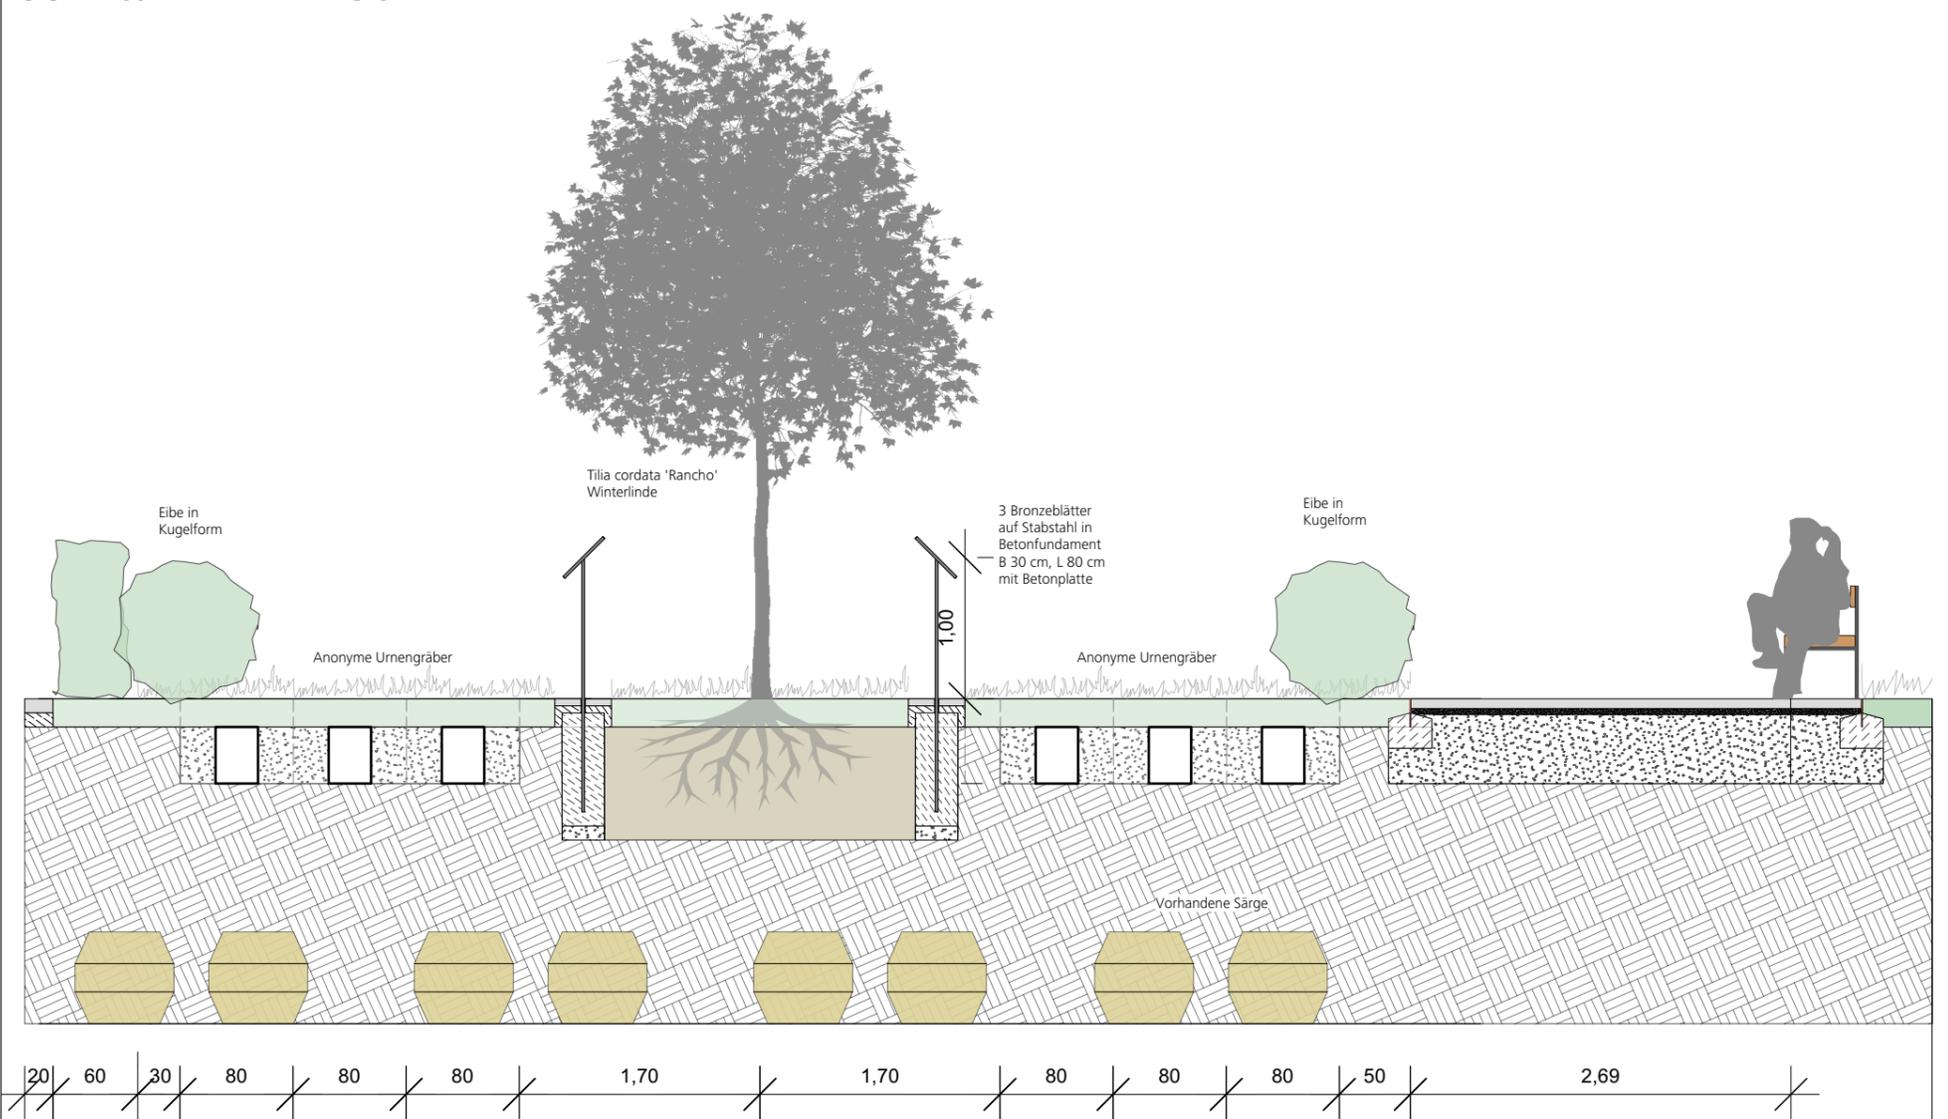

Objekt **Friedhof Schmalegg**

Plan **Entwurf - Anonymes Urnengrabfeld**

**freiraumsüd**

Wagner Landschaftsarchitekt  
Seestraße 35  
D-88214 Ravensburg

t +49 751 958 61 958  
wagner@freiraumsued.de  
www.freiraumsued.de

Plan Nr. 2019\_10\_III\_04

Masstab 1:50

Planformat DIN A3

gez. RW

Datum 21.06.2023

rev.

rev.