



Unterkunft für Geflüchtete

Ehem. Grund- und Hauptschule Oberzell
Dependance Taldorf, Hummelbergstrasse

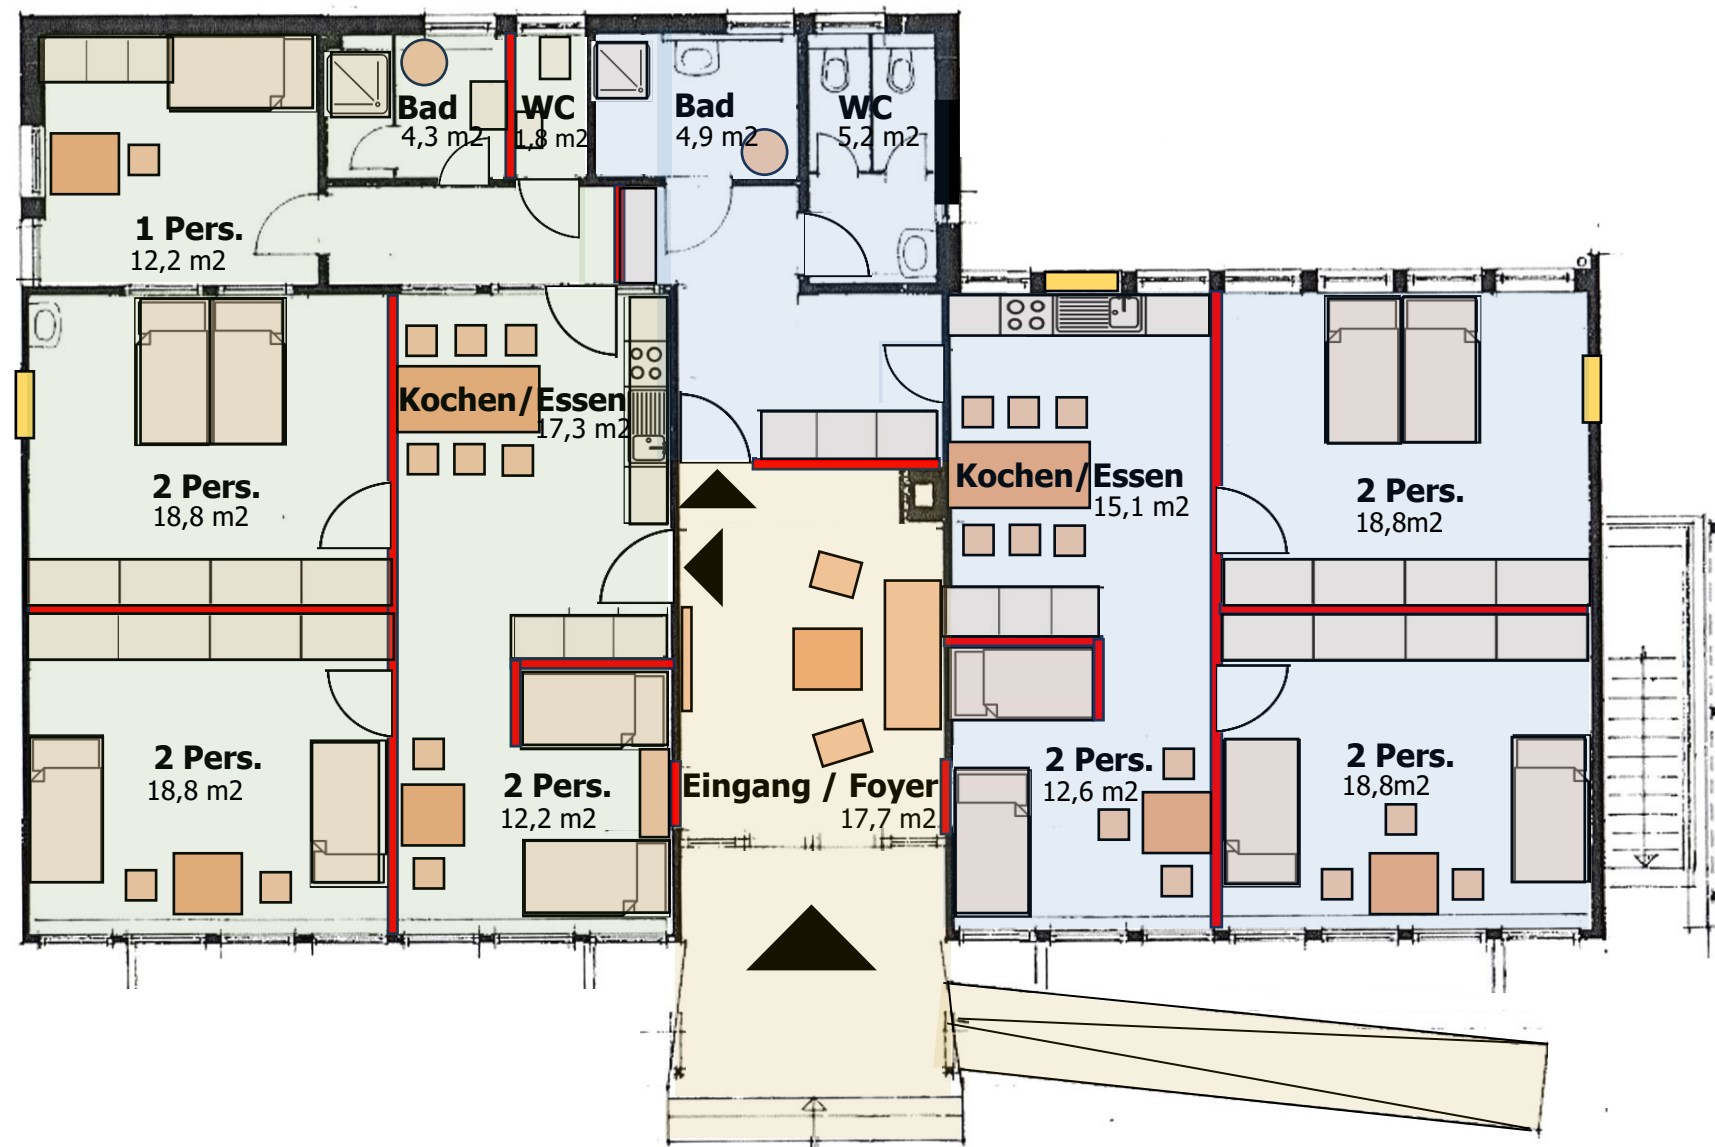

WE 1: 7 Personen

WE 2: 6 Personen

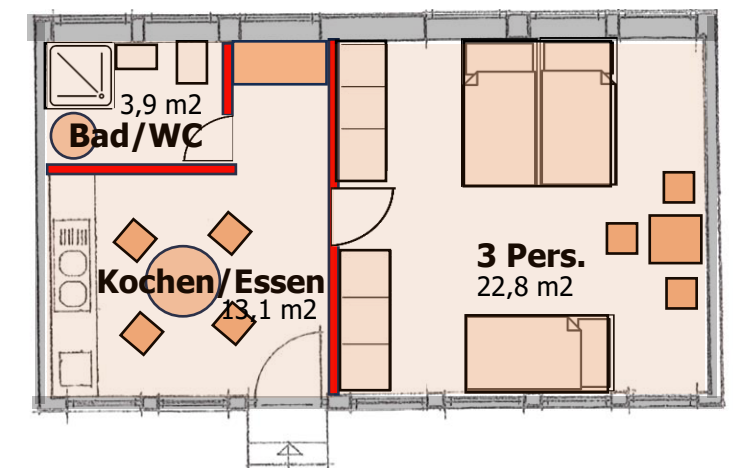

WE 3: 3 Personen

Konzept
Erdgeschoss

M = 1 : 100 14.06.2023 / 21.08.2023

DR. RAINER EWALD Architekten
Bergstr. 33 88267 Vogt
T. 07529-7734 M. 0176-430 485 29
info@ewald-partner.de
www.ewald-architekten.de