


# Haus der Betreuung

Umbau / Anbau  
Altes Schulhaus Oberzell

Auftraggeber: Stadt Ravensburg  
Amt für Architektur und Gebäudemanagement  
Salamanderweg 22 88212 Ravensburg

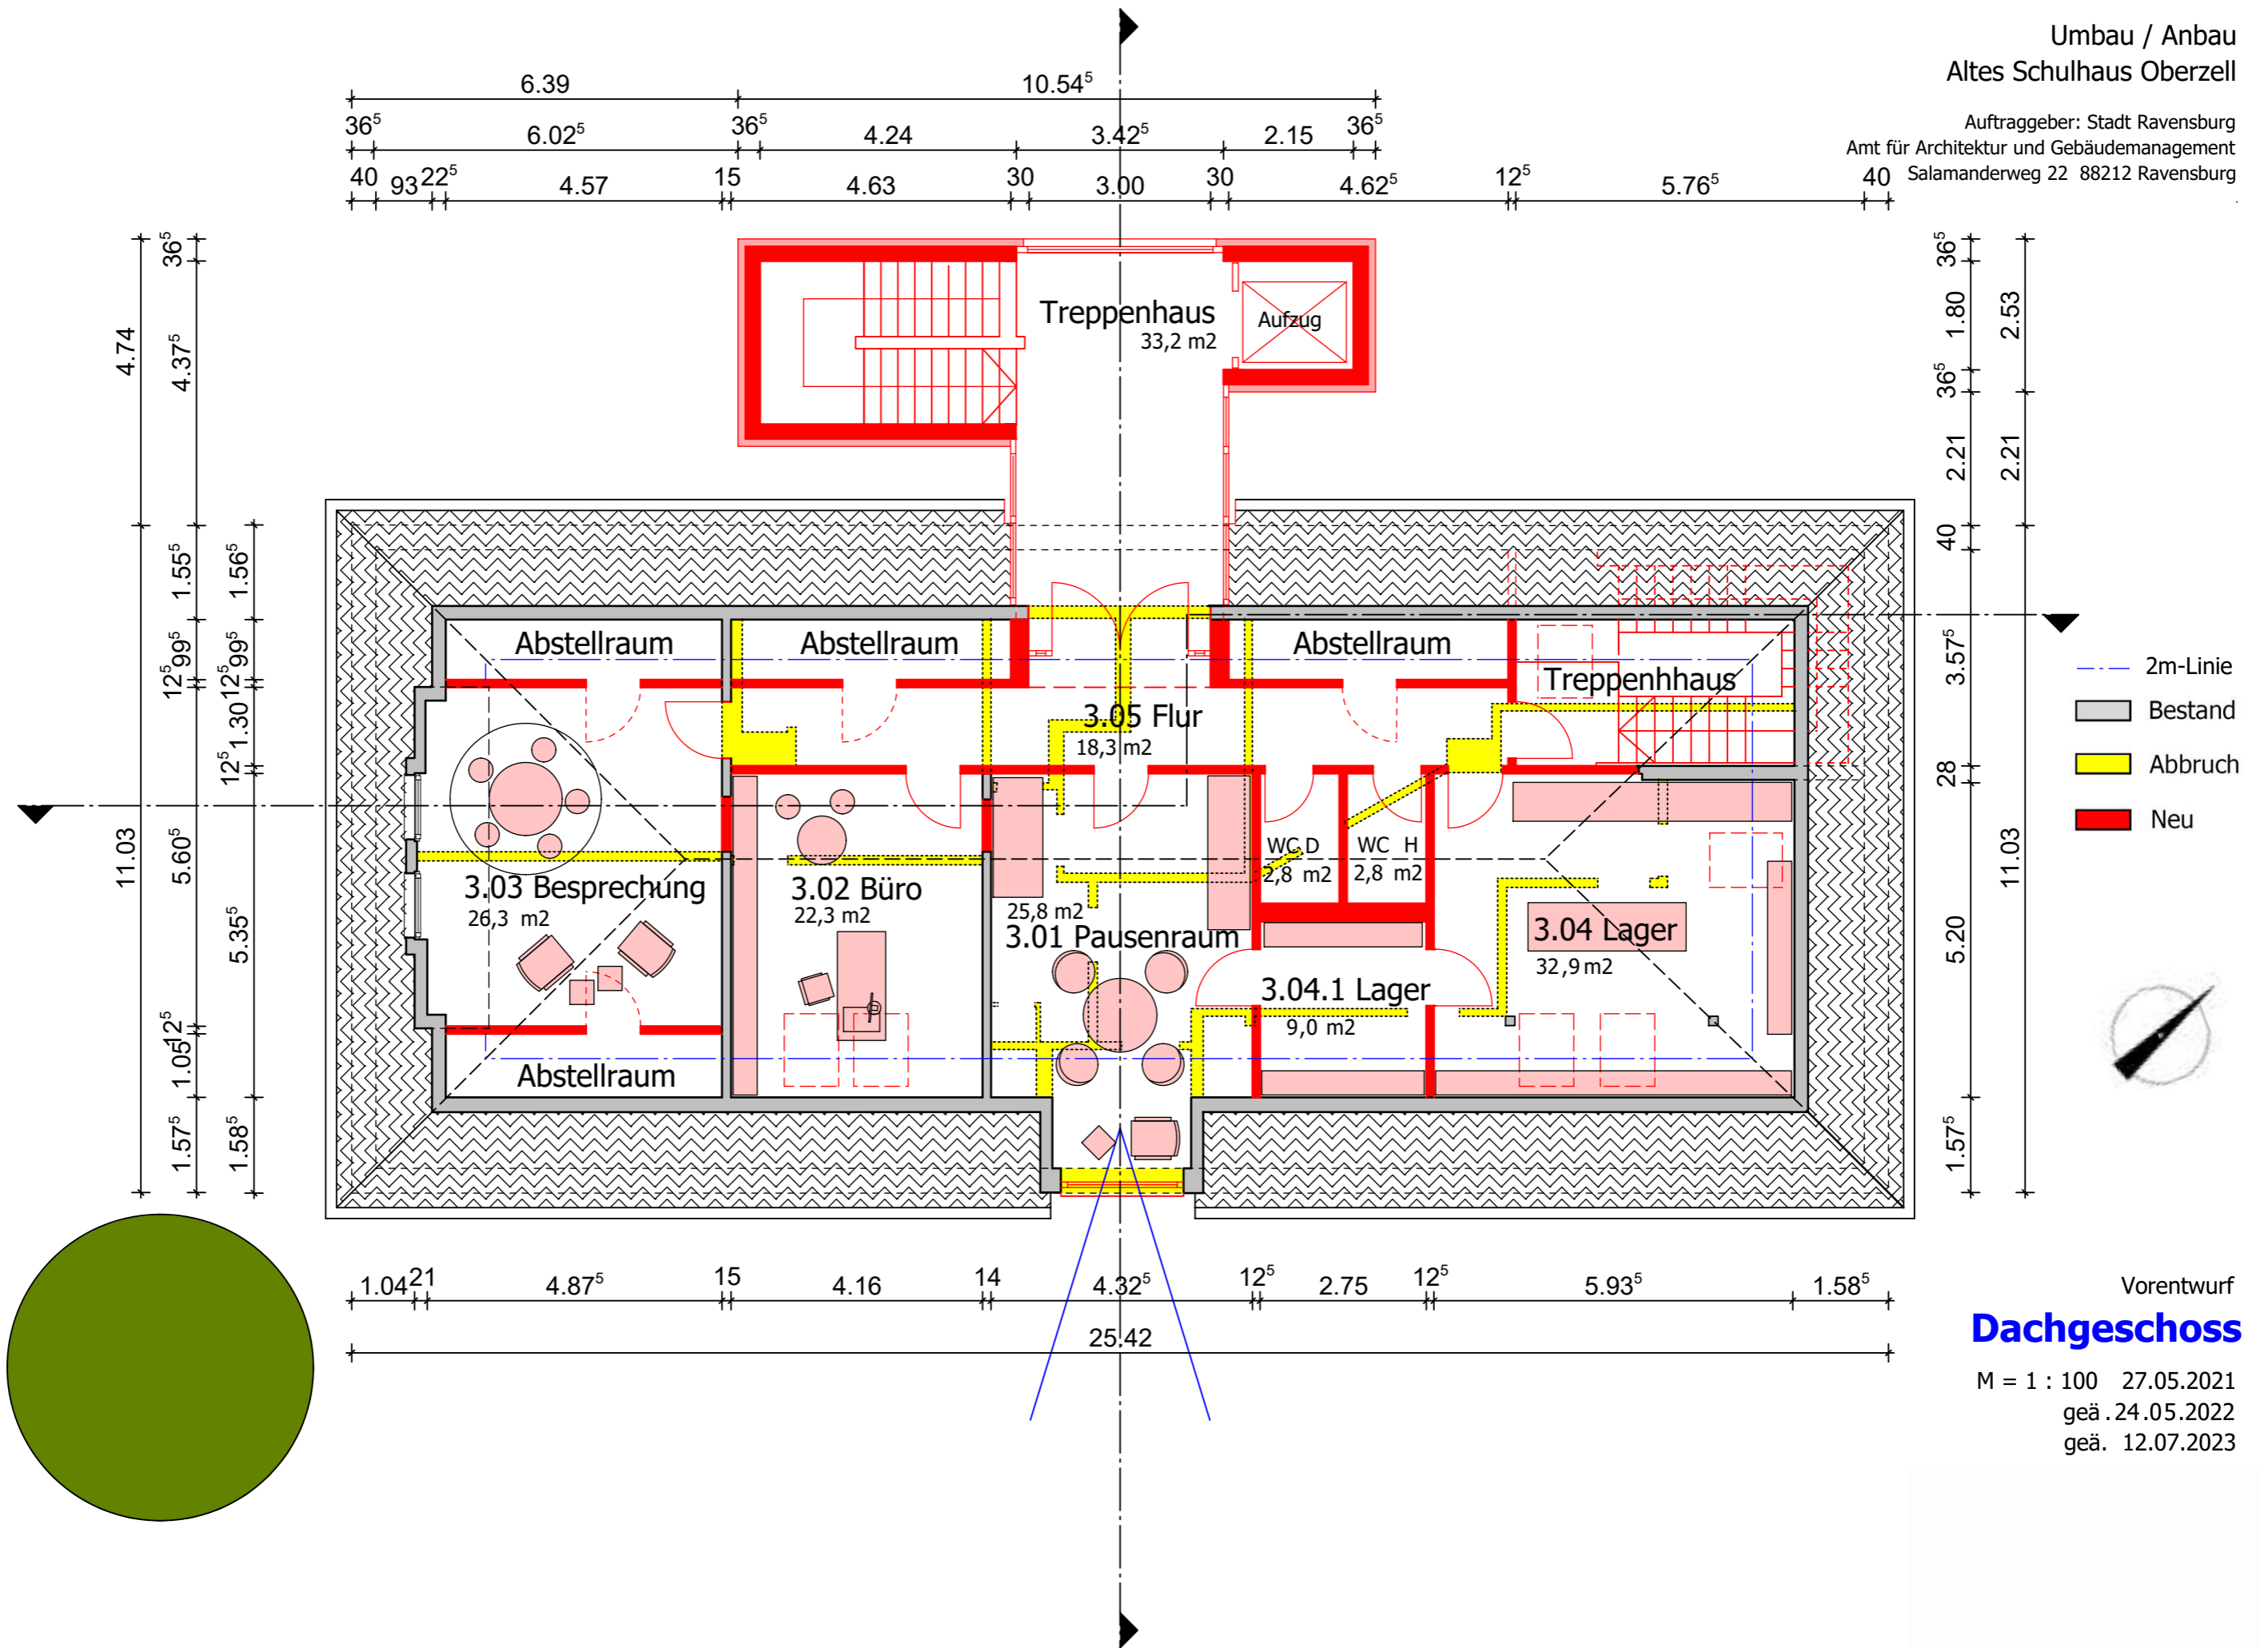

- 2m-Linie
- Bestand
- Abbruch
- Neu



Vorentwurf  
**Dachgeschoss**

M = 1 : 100 27.05.2021  
geä. 24.05.2022  
geä. 12.07.2023