



Süden

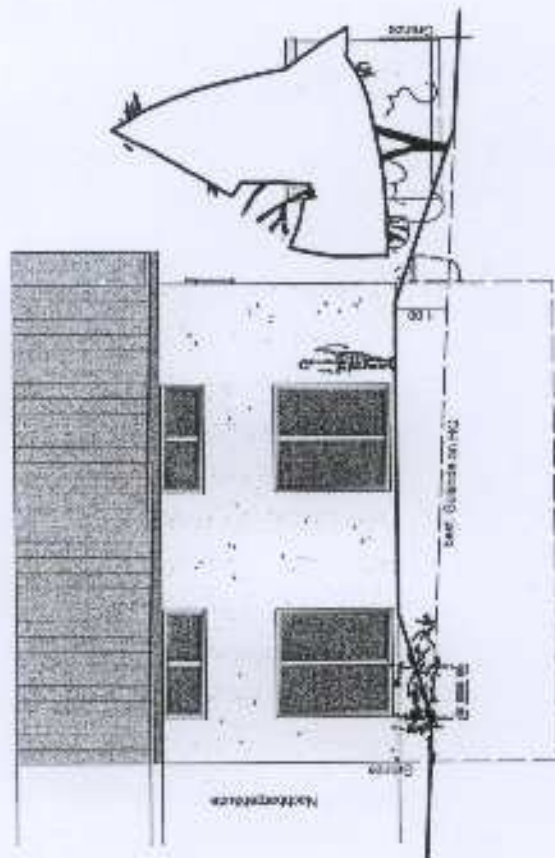

Westen

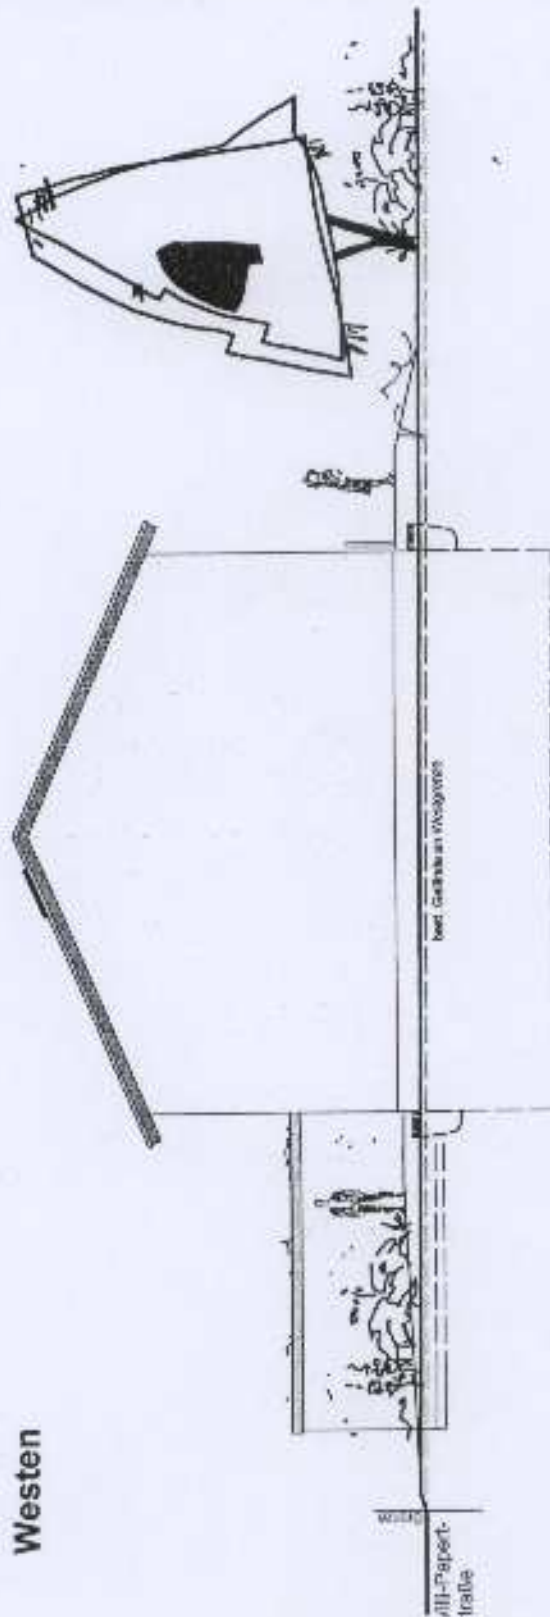

Neubau einer Doppel- haushälfte mit Garage

Bauherr:

Olivia Bachel und
Jörg Wolber
Gartenstr. 45/1, 88212 Ravensburg

Bauort:

Flurst.-Nr. 2677/1, Will-Papert-Straße
88214 Ravensburg

Planbezeichnung:

Ansichten 2

Gezeichnet: 12.03.2010

Anerkannt: Ravensburg/Gabener

Projektmanagement:

Klaus Wiedemann
Bau & Projektmanagement GmbH
Großobeler Str. 1, 88276 Berg/IRV

Tele: 0751/45039

Fax: 0751/45029

Planer/Ingenieur:

Walter W.J. Götz

Architekt, Dipl.-Ing. (FH)

Stressemannstr. 2, 88400 Gberach

Tele: 07351/22 555

Fax: 07351/32 555

Bauherr:

Olivia Bachel