


OSTEN

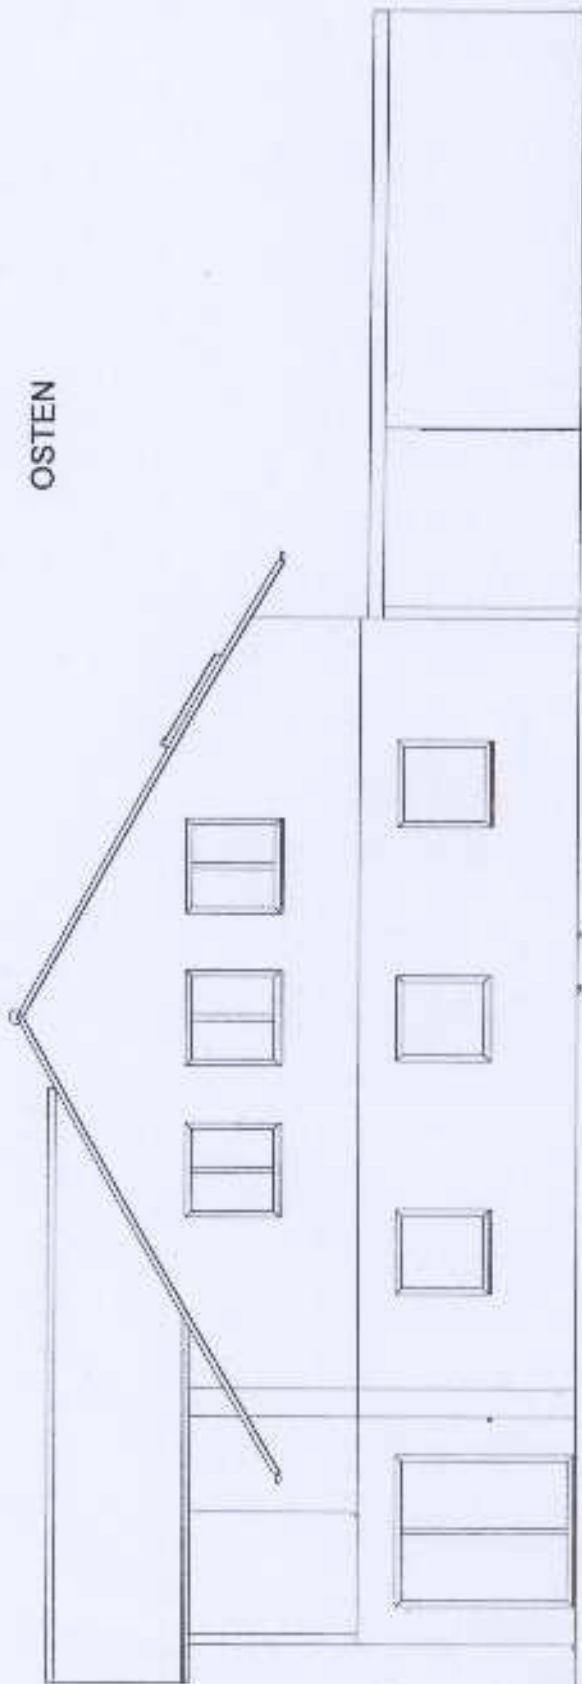

Projekt: Neubau einer Betriebsleiterwohnung
mit Carport und Abstellraum
Segner 2
88212 Ravensburg - Taldorf

Bauherr: Bernhard Jehle
Segner 2
88212 Ravensburg - Taldorf

Architekt: Edwin Jehle Dipl. Ing. (FH)
Stauferring 3
88339 Bad Waldsee

Bautell:
Maßstab:
Datum:

OSTEN
1 : 100
17.12.2009