



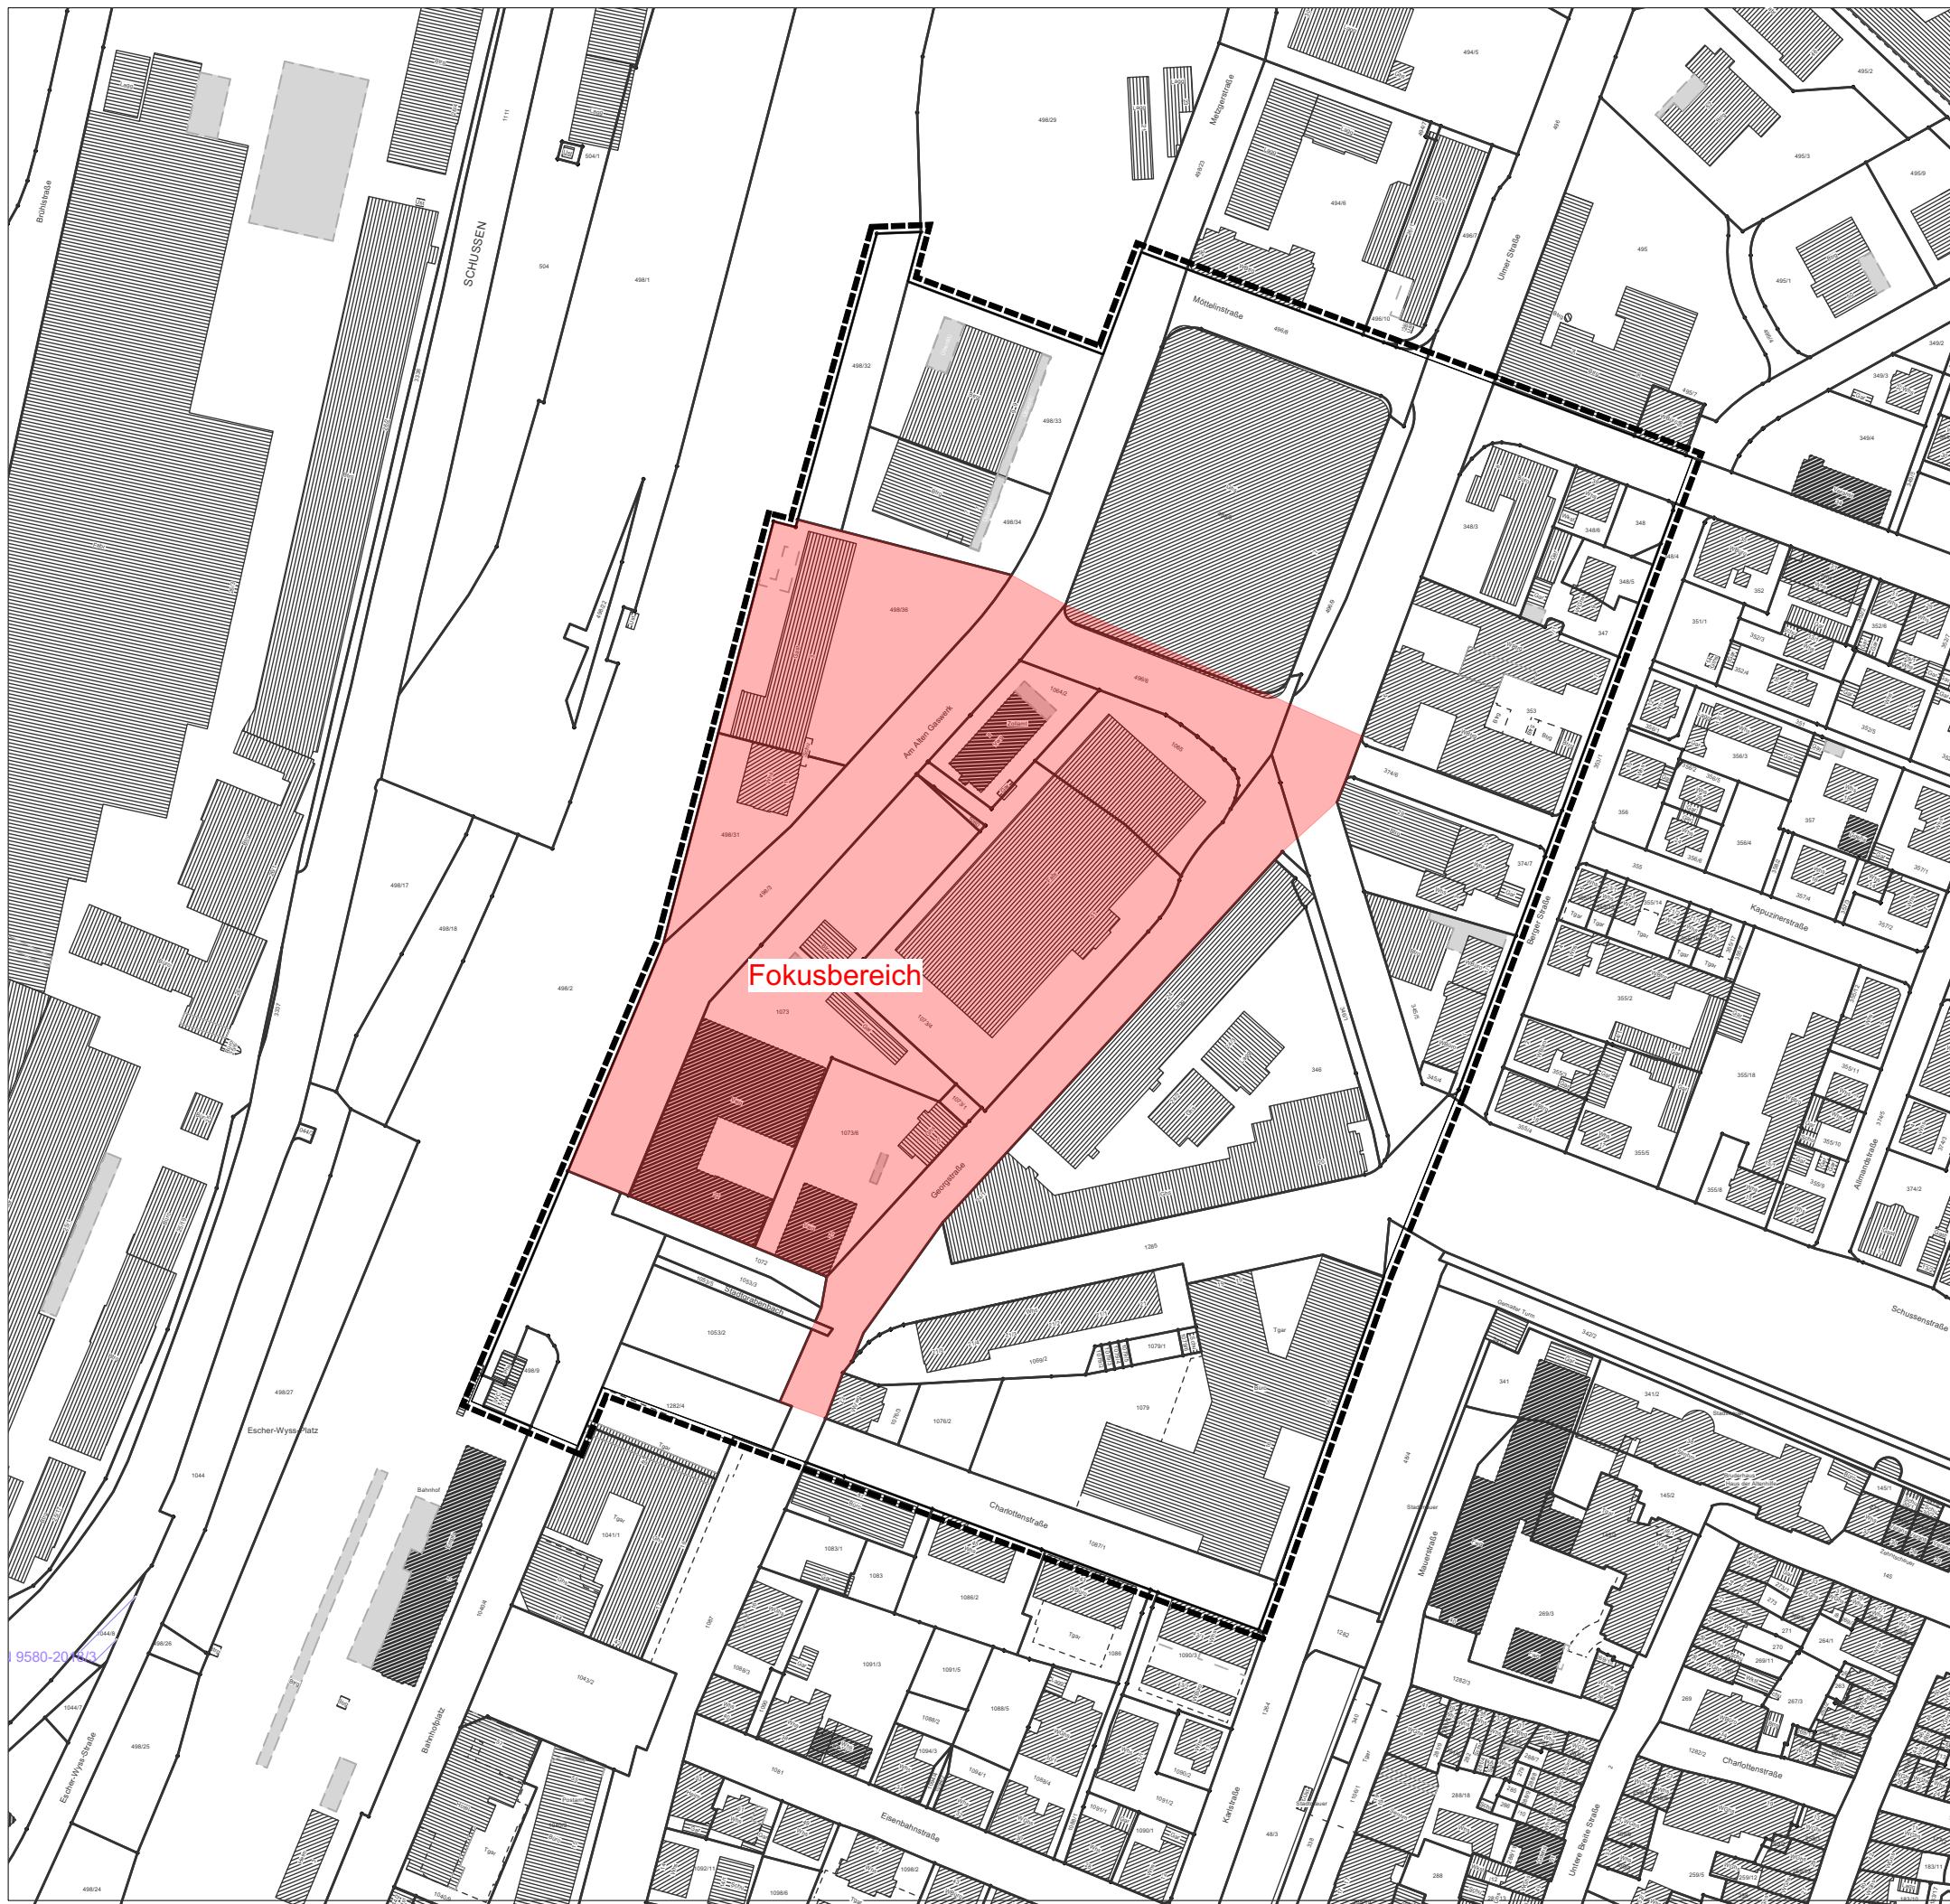

Abgrenzung

Wettbewerb "Nördliche Bahnstadt"

M1:1500

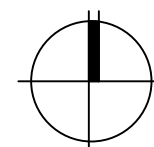

STADT RAVENSBURG

Stadtplanungsamt
Schmid

Stand 12.10.2023