





ARCHITEKT
SAI SULGER
ARCHITEKTEN GMBH
GOETHEPLATZ 2
88214 RAVENSBURG


BAUHERR
HALL, ERTL GbR
Seestraße 48
88214 Ravensburg

Vorhaben und Erschliessungsplan
Rahlenweg Flst. Nr. 995,995/3,995/4,995/5


M 1/250
Ravensburg
den 15.04.10

Neubau eines MFH E+2+D
mit Elektrofachgeschäft und TG
Rahlenweg 14
88213 Ravensburg Pr.Nr. 0808

1

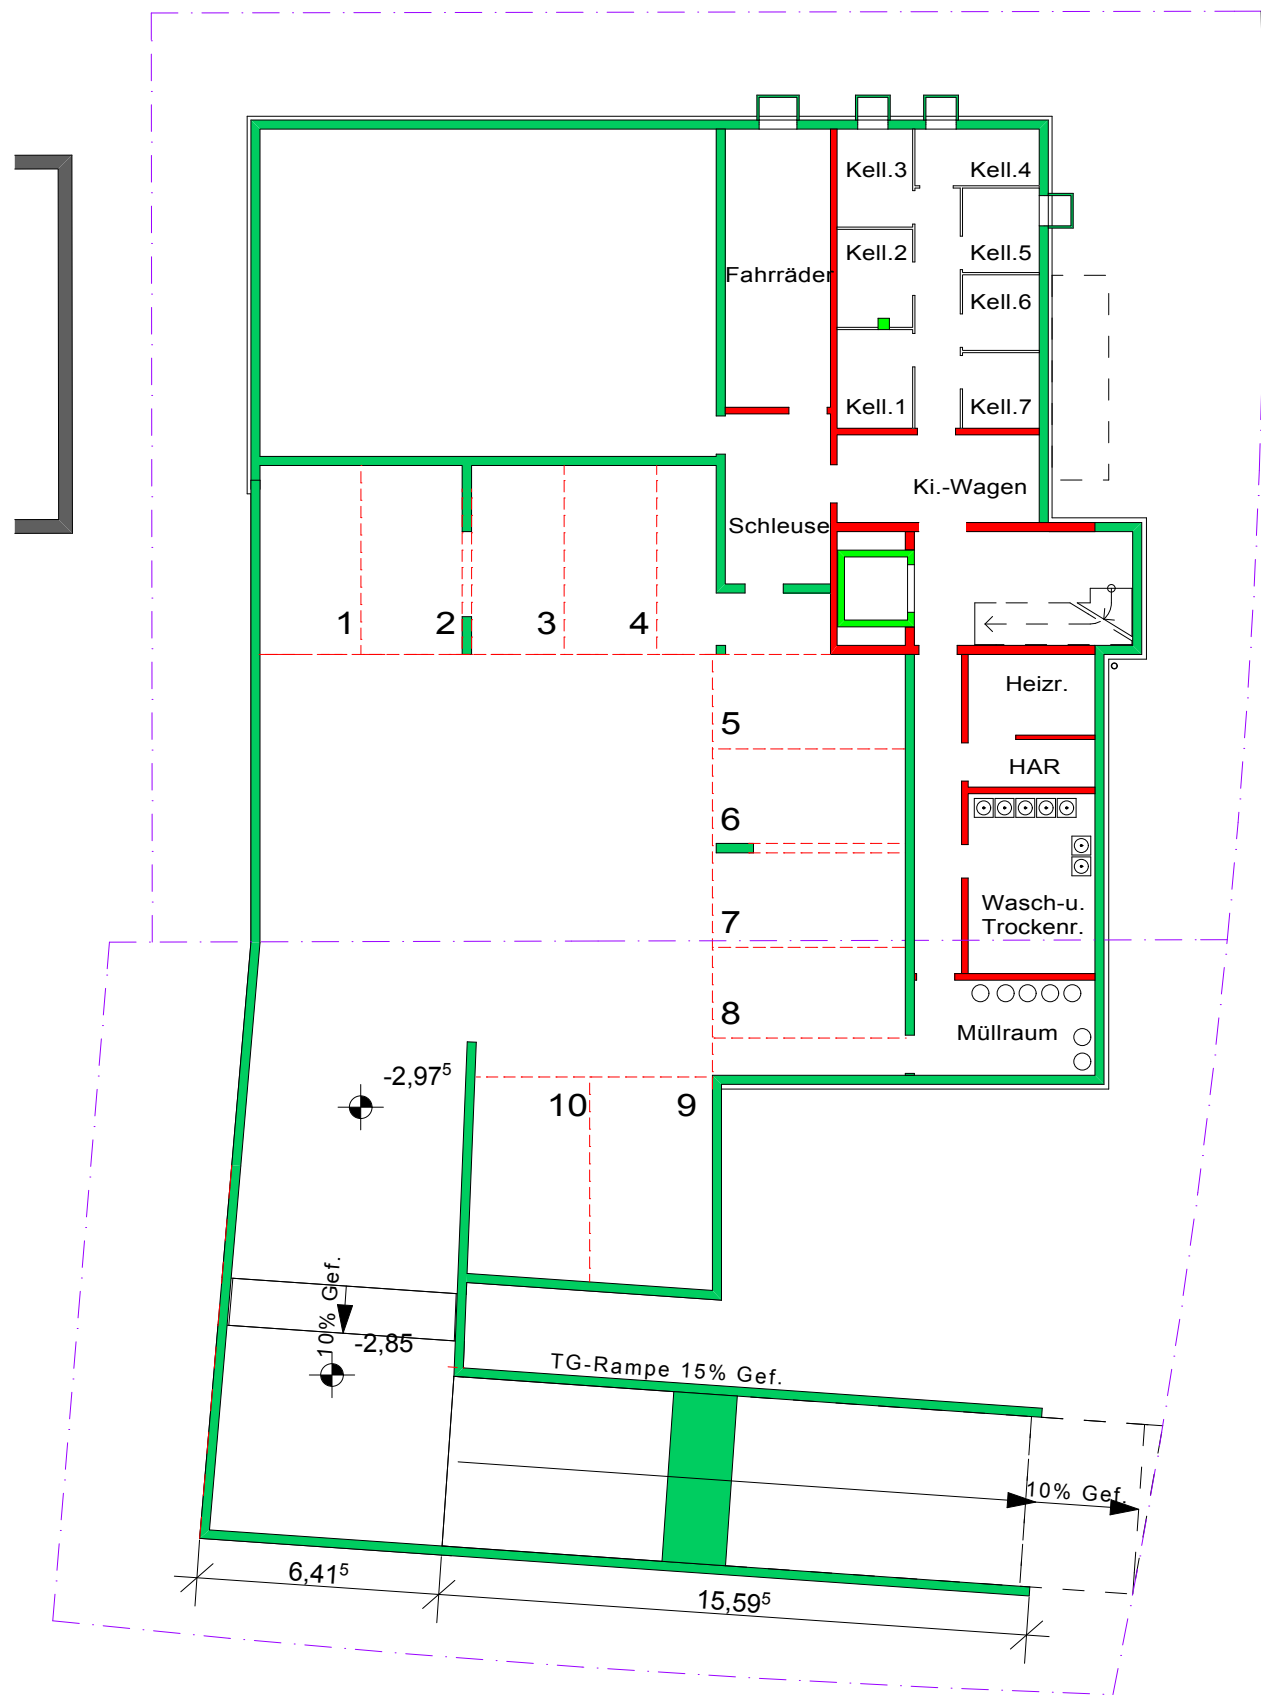

UG

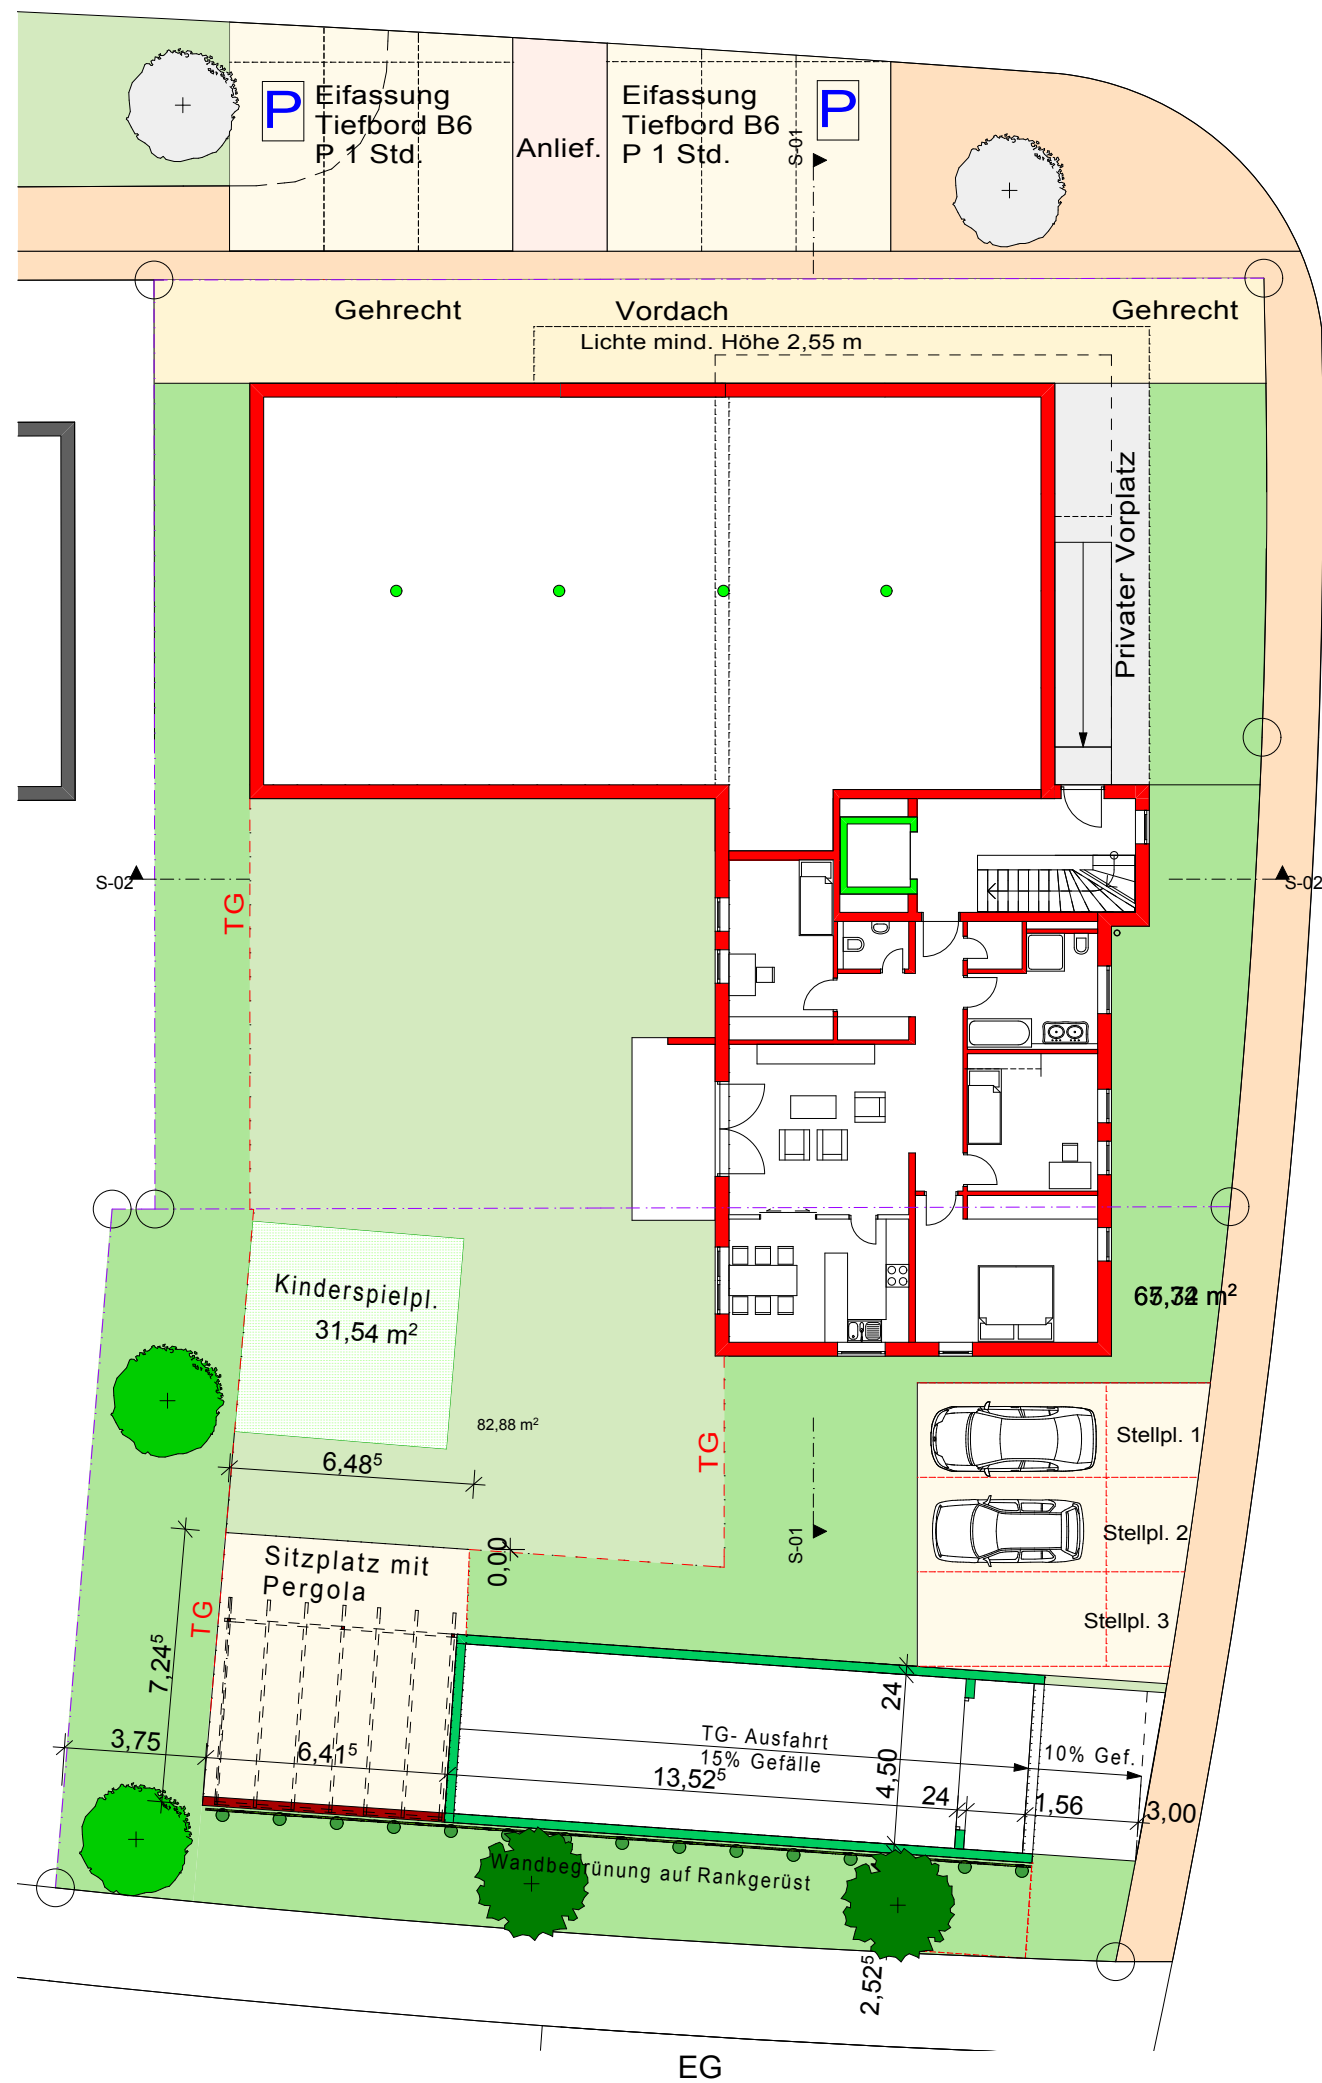

EG

Vorhaben und Erschliessungsplan
Rahlenweg Flst. Nr. 995,995/3,995/4,995/5

Neubau eines MFH E+2+D
mit Elektrofachgeschäft und TG
Rahlenweg 14
88213 Ravensburg Pr.Nr. 0808

M 1/200
Ravensburg
den 15.04.10


BAUHERR
HALL, ERTL GbR
Seestraße 48
88214 Ravensburg

ARCHITEKT
SAI SULGER
ARCHITEKTEN GMBH
GOETHEPLATZ 2
88214 RAVENSBURG






OG1

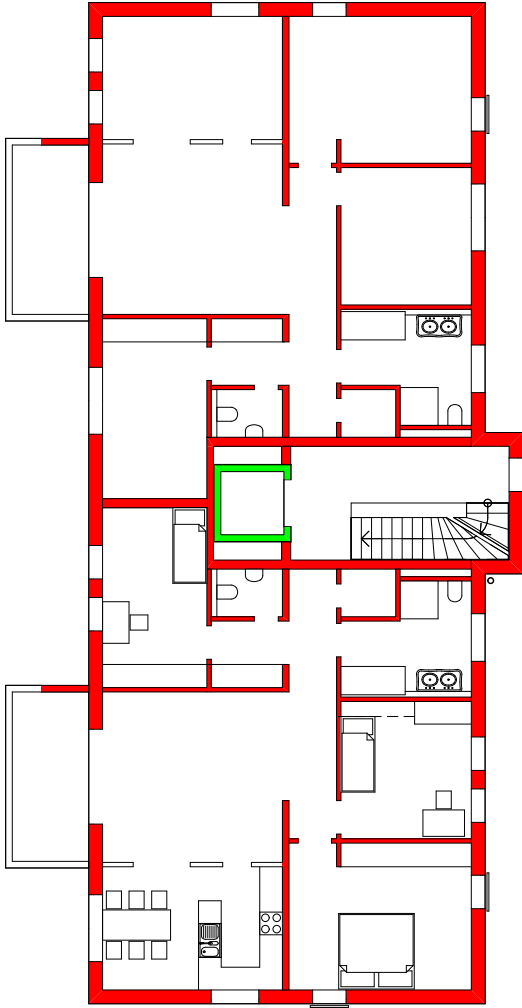

OG2

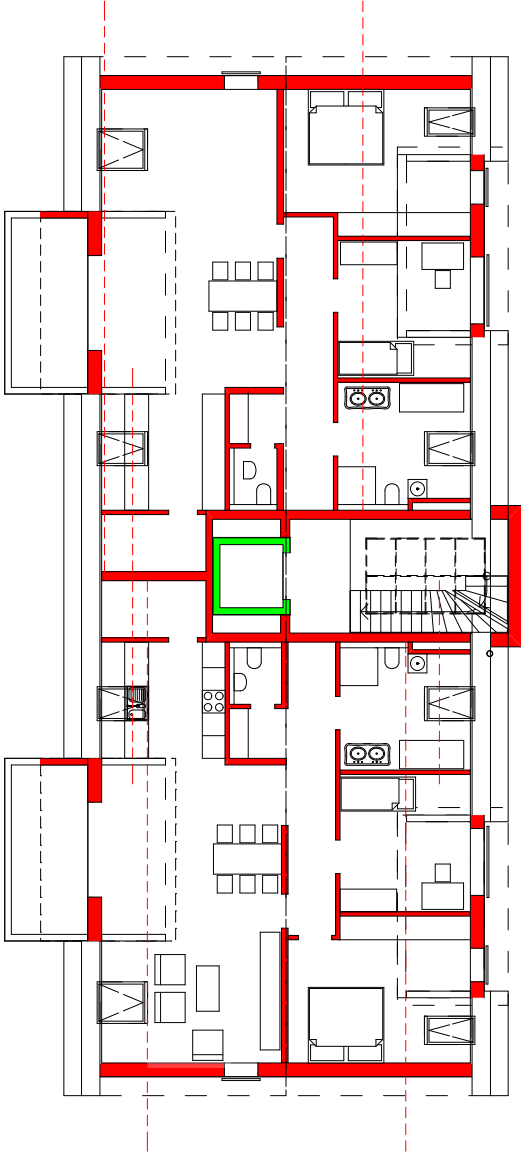

DG



Vorhaben und Erschliessungsplan
Rahlenweg Flst. Nr. 995,995/3,995/4,995/5

M 1/200
Ravensburg
den 15.04.10


Neubau eines MFH E+2+D
mit Elektrofachgeschäft und TG
Rahlenweg 14
88213 Ravensburg Pr.Nr. 0808

BAUHERR
HALL, ERTL GbR
Seestraße 48
88214 Ravensburg


ARCHITEKT
SAI SULGER
ARCHITEKTEN GMBH
GOETHEPLATZ 2
88214 RAVENSBURG

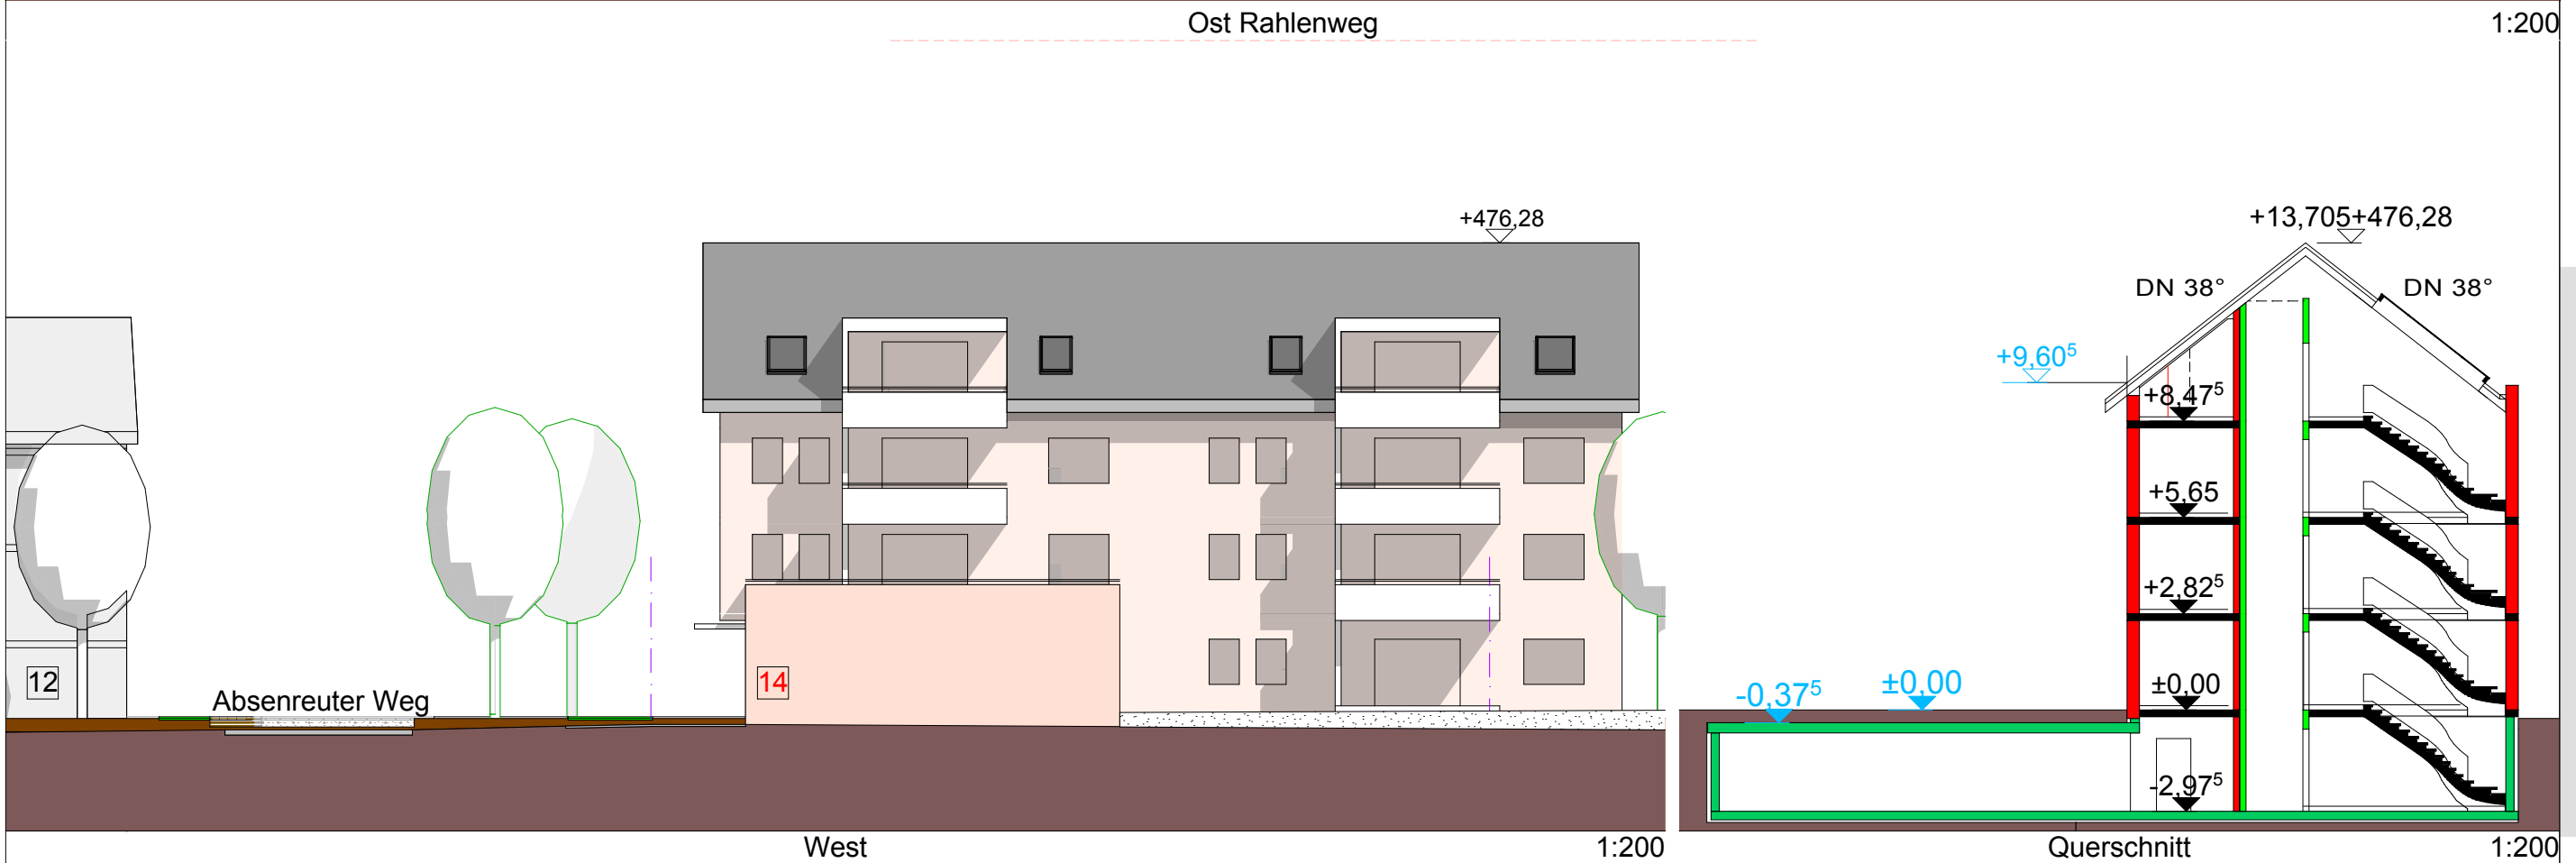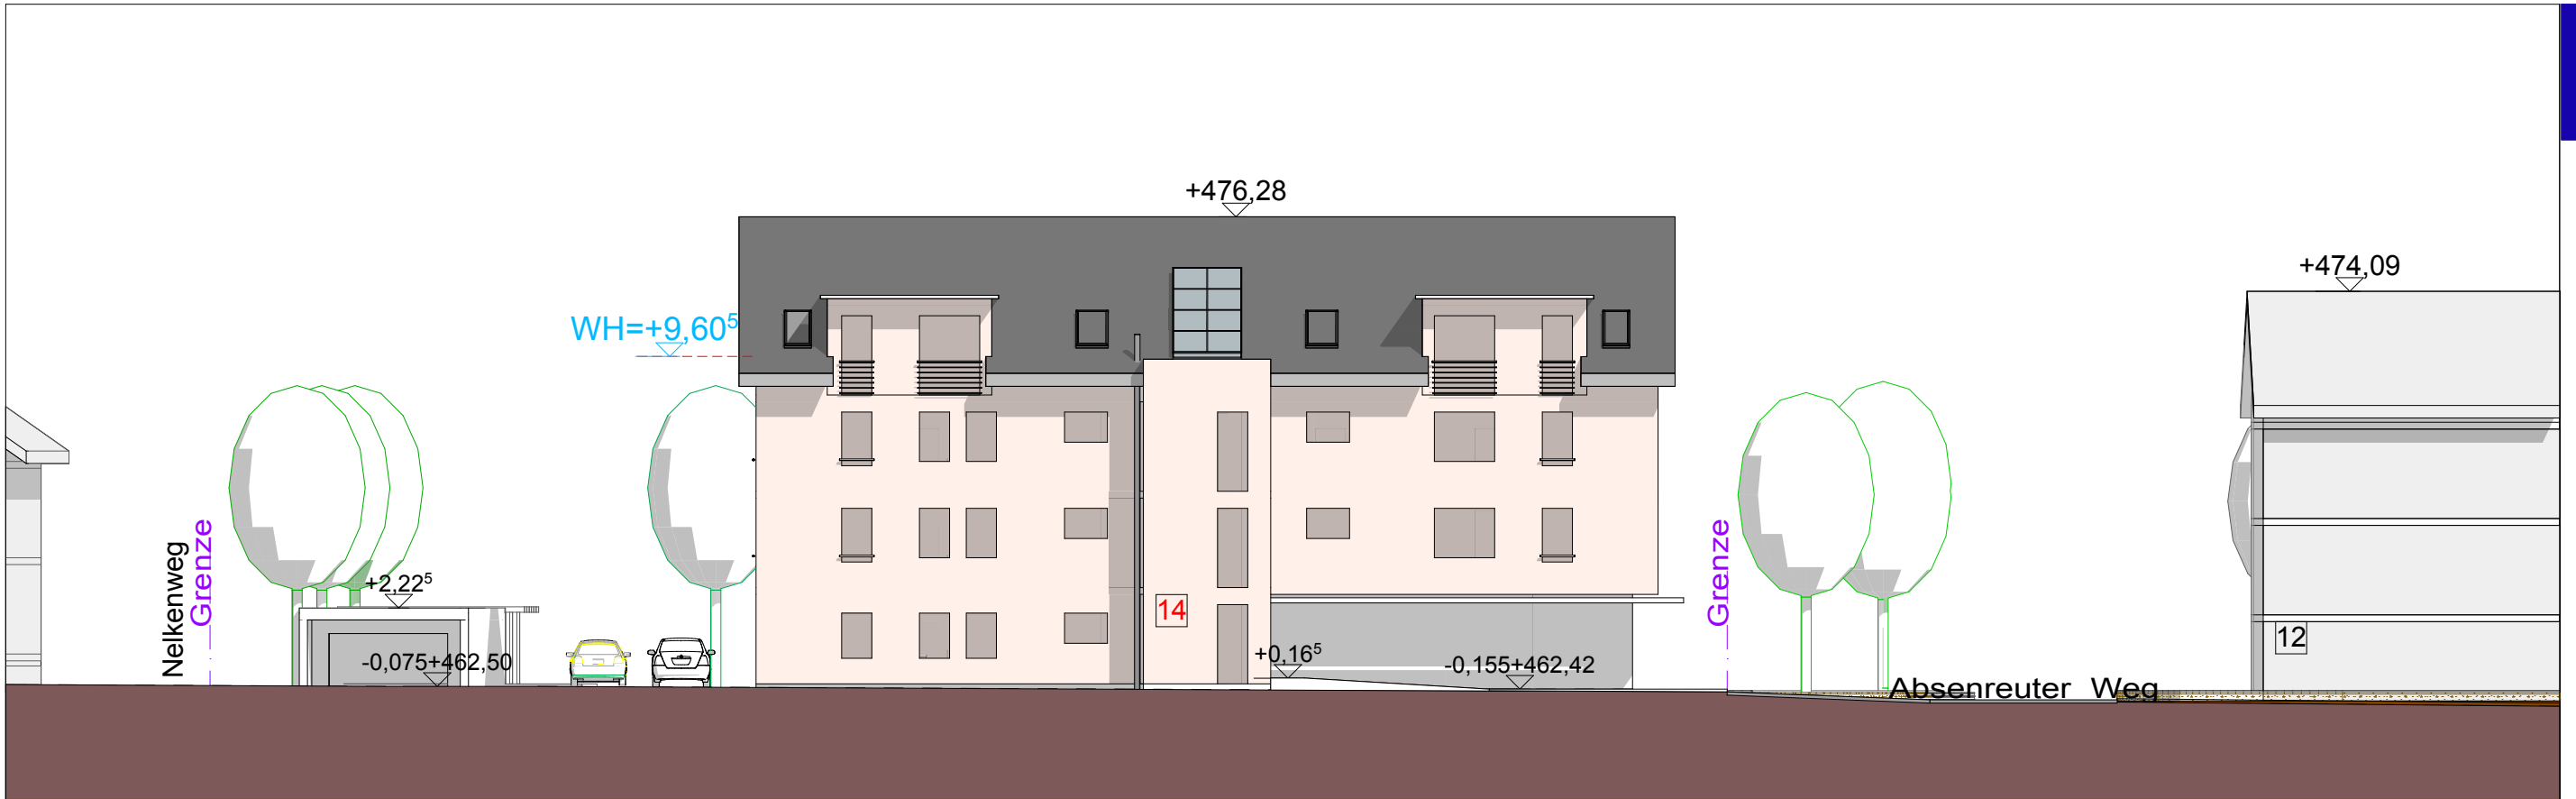

Vorhaben und Erschliessungsplan
Rahlenweg Flst. Nr. 995,995/3,995/4.995/5

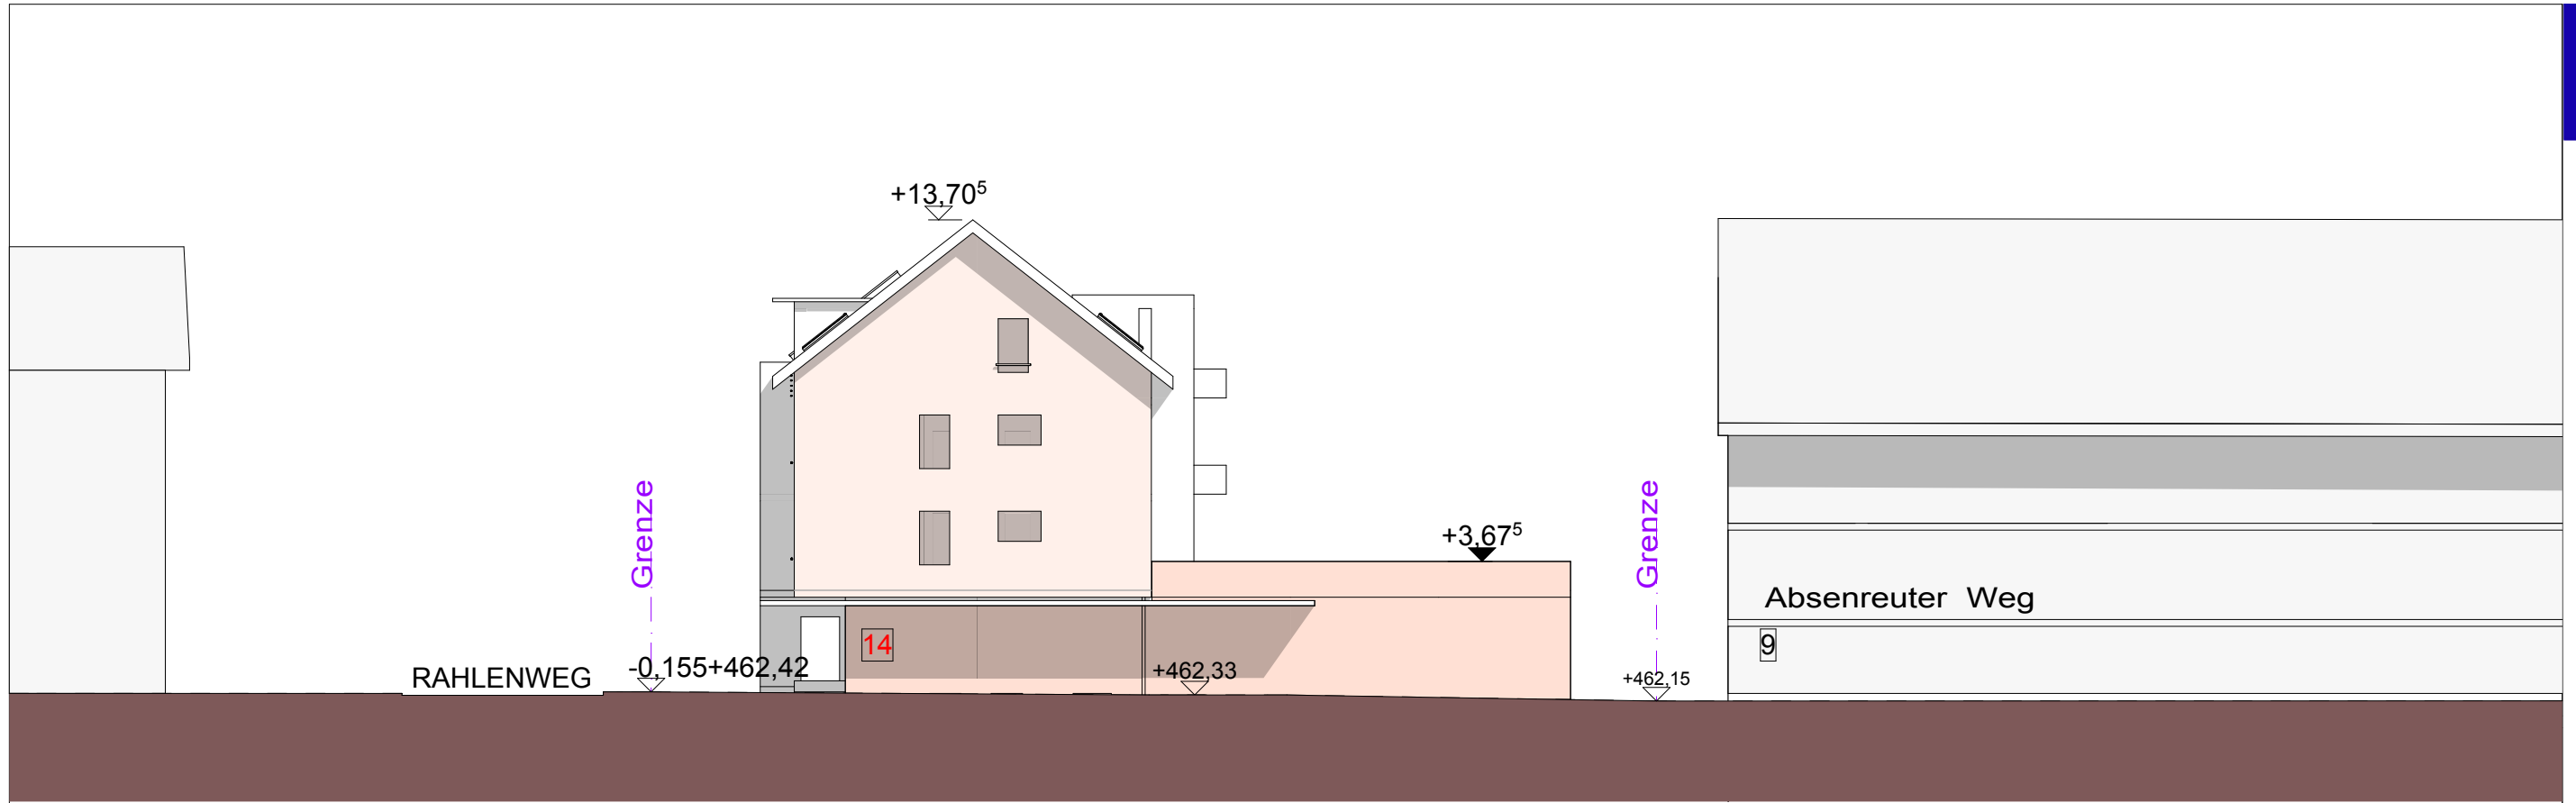

A-01 Nord Absenreuter Weg 1:200

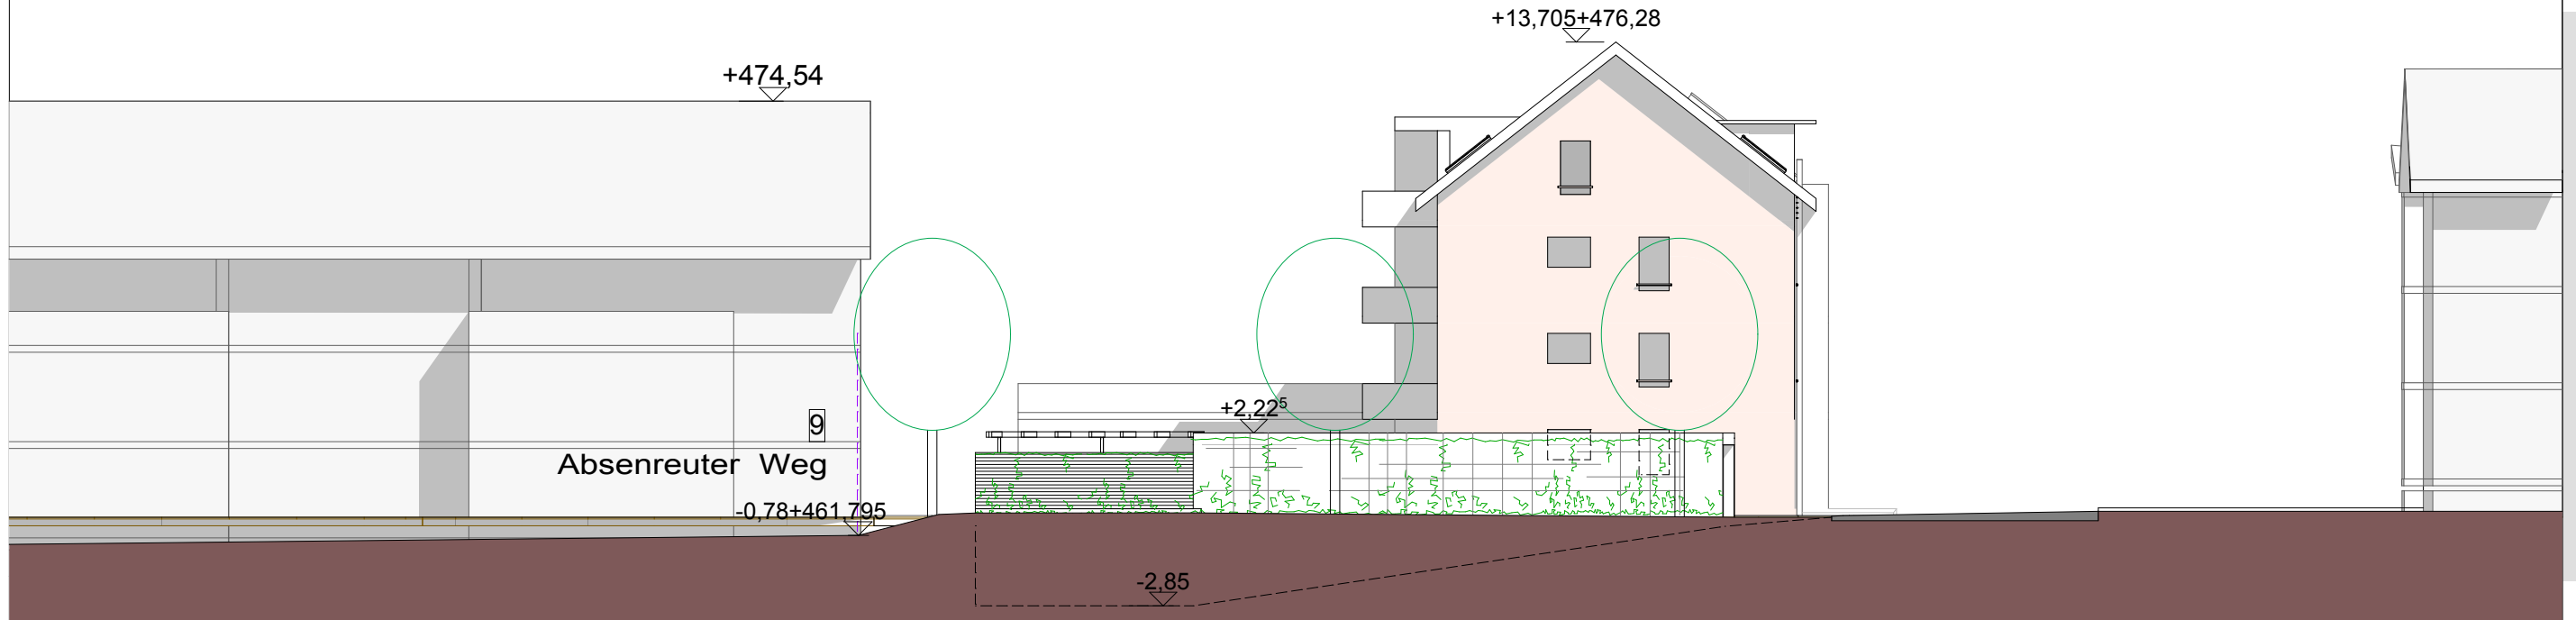

A-03 Süd 1:200