


Ansicht West

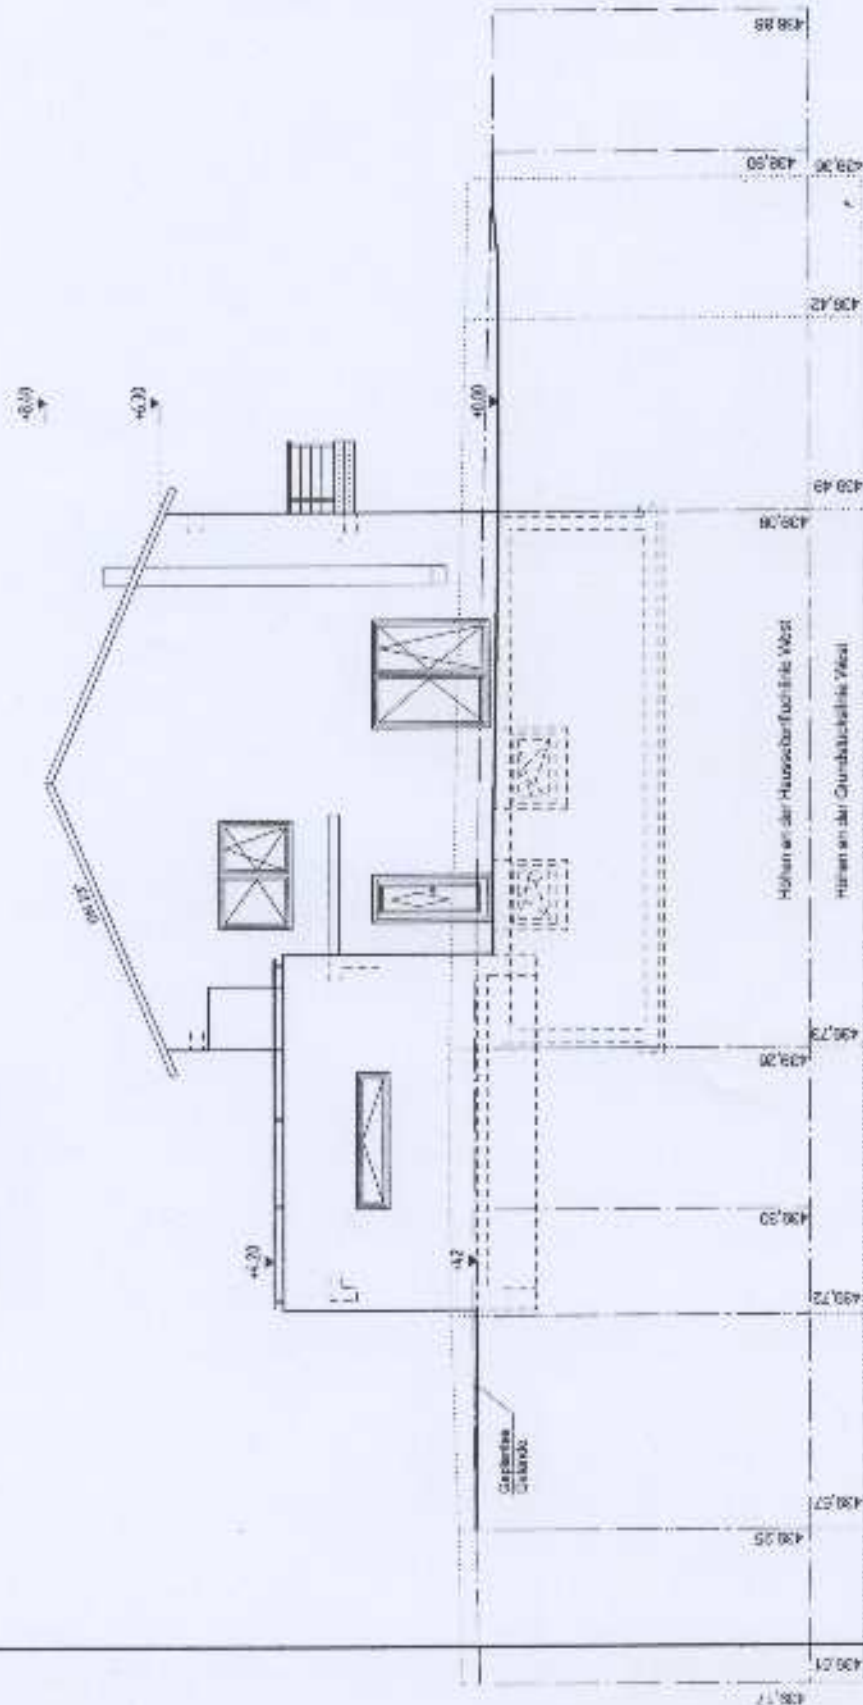

Baugesuch

Beschreibung:

Neubau eines Wohnhauses
mit Doppelgarage
Baugebiet "Lein Nord" in
Ravensburg, Taldorf / Oberzell

Flst.Nr. 2678

Bauherr:

Helena und Alexander Illenseer
Leim 11
88213 Ravensburg - Oberzell
Tel. 0751 / 6525285

Planer/Fasser:

Ingenieurbüro Hipp GmbH
Marktplatz 8
88348 Bad Saulgau
Tel. 07581 / 484822

Ansichten West

Modell: IM

Datum: 30.03.2010

GEZEANT, den

A. Illenseer
18.03.2010
18.03.2010