


Ansicht Ost

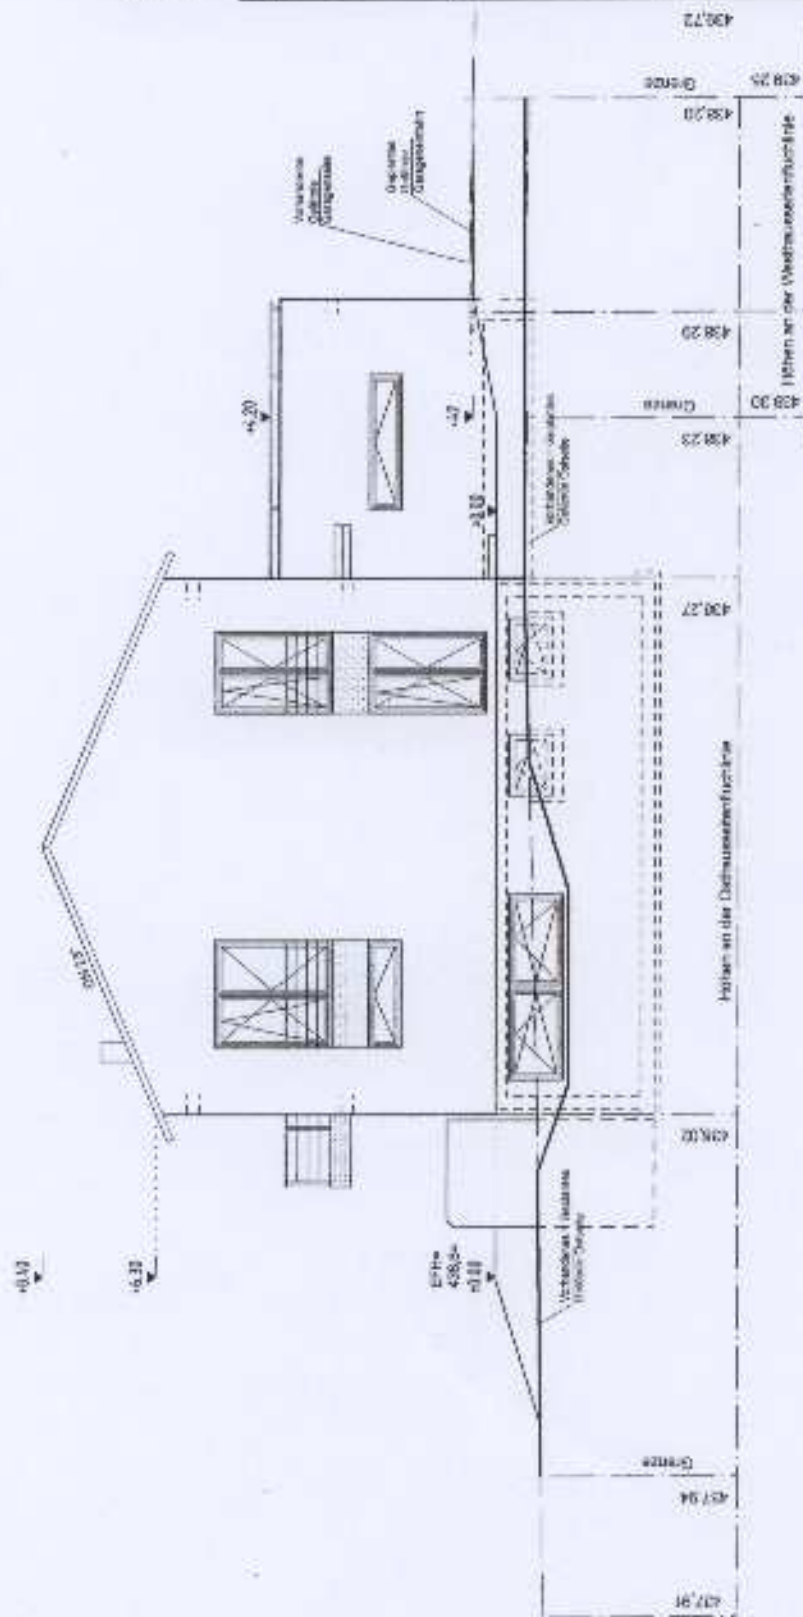

Baugesuch

Bauvorhaben:

Neubau eines Wohnhauses
mit Doppelgarage
Baugebiet "Leim Nord" in
Ravensburg, Taldorf / Oberzell

Flur Nr. 2673

Bauherr:

Helena und Alexander Illenseer
Leim 11
88213 Ravensburg - Oberzell
Tel: 0751 / 6525286

Planer/Träger:

Ingenieurbüro Hipp GmbH
Marktplatz 6
88348 Bad Saulgau
Tel: 07581 / 484822

Ansichten Ost

Reflexion: M

Datum: 30.03.2010

ANERKANNTE

des

10.3.2010

10.3.2010

10.3.2010