


Stand Überarbeitet 08.04.2010

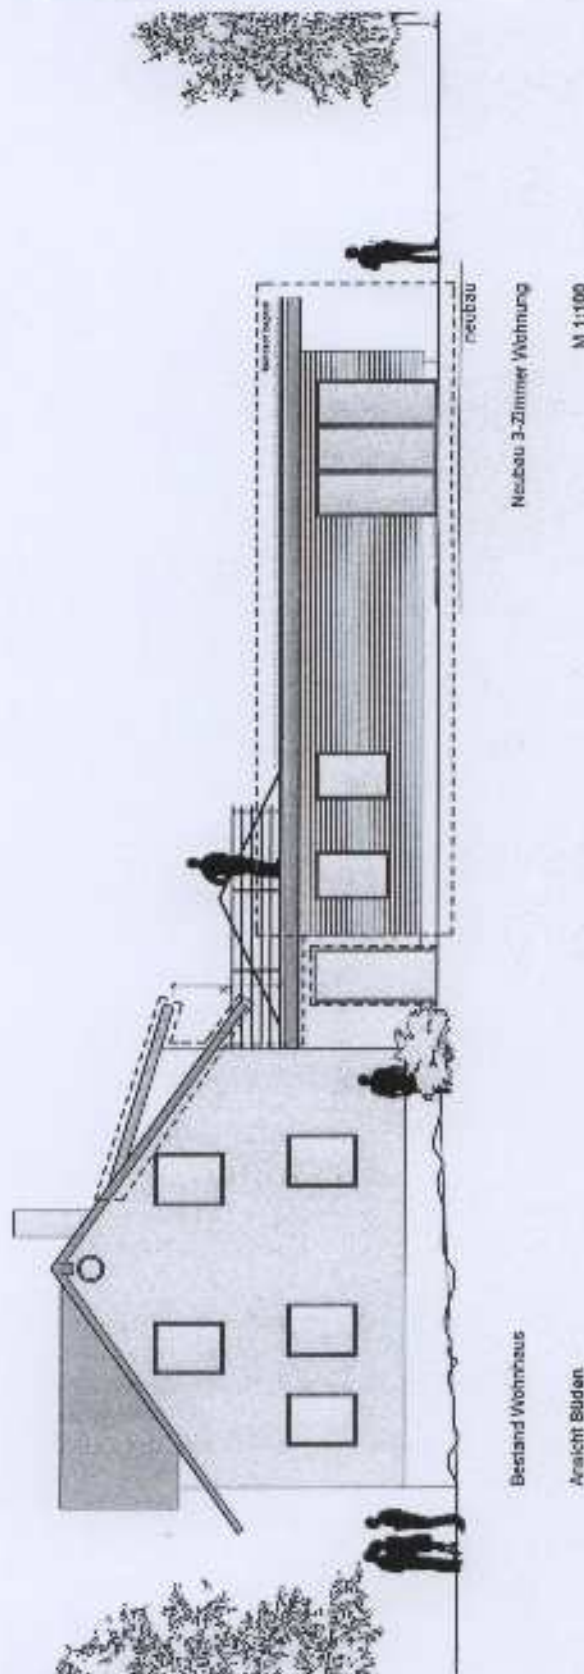

BAUGESUCH	
PROJEKT	ANBAU 3-ZIMMER WOHNUNG AN BESTEHENDES WOHNHAUS WALTER ROTHENHÄUSLER HUMMELBERGSTR. 38 88213 RAVENSBURG - TALDORF
BAUHERR	- WALTER ROTHENHÄUSLER HUMMELBERGSTR. 38 88213 RAVENSBURG - TALDORF
ANERKANNT:	
PLANINHALT:	ANSICHT SÜD FÜRZUGZUG
MAßSTAB	14.12.2009
PLANUNG	- BAUBERATUNGSZENTRUM SÜD GmbH & Co. KG KARLSTRASSE 4 88212 RAVENSBURG Tel. 0751/2814040
ANERKANNT:	