


Stand Überarbeitet 08.04.2010

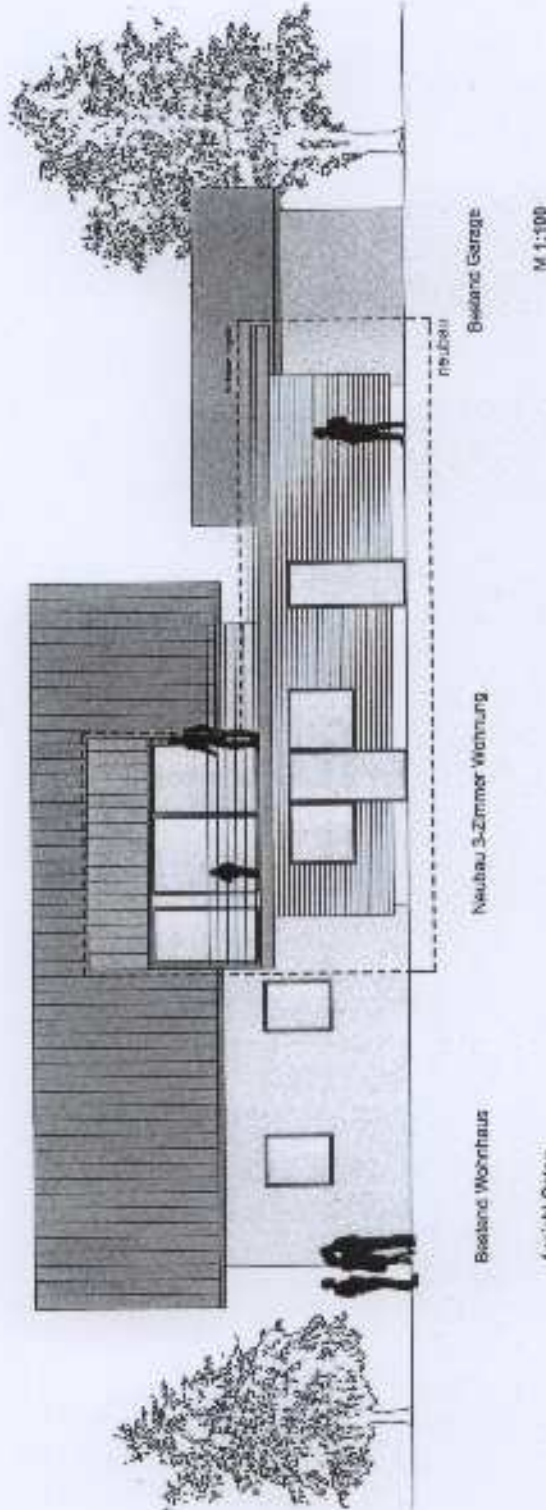

BAUGESUCH	
PROJEKT	ANBAU 3-ZIMMER WOHNUNG AN BESTEHENDES WOHNHAUS WALTER ROTHENHAUSLER HUMMELBERGSTR. 36 88213 RAVENSBURG TALDORF
BAUHERR	WALTER ROTHENHAUSLER HUMMELBERGSTR. 36 88213 RAVENSBURG TALDORF
ANERKANNT	<i>[Signature]</i>
PLANINHALT	ANSICHT OST FACHSICH
MASSTAB	14.12.2009
PLANUNG	BALBERATUNGSZENTRUM SÜD GmbH & Co. KG KARLSSTRASSE 4 88212 RAVENSBURG Tel.: 0751/2811040
ANERKANNT	<i>[Signature]</i>