

- Legende Oberflächen**
- Umrandung Planung
 - Umrandung Privater Anschluss
 - Gebäude
 - Vegetationsfläche
 - Bäume
 - Asphaltbelag
 - Bordstein
 - Betonwerksteinpflaster
 - Einzeiler
 - Dreizeiler
 - Schachdeckel
 - Entwässerungseinlauf
 - Höhenpunkte
 - Gefälle

Auftraggeber Stadtverwaltung Ravensburg

Sanierung Holbeinstraße Ravensburg 3. Bauabschnitt

Stadtverwaltung Ravensburg
Amt für Architektur und Gebäudemanagement
Salamanderweg 22 88212 Ravensburg

Planung Arbeitsgemeinschaft Freiflächen Bezner-Areal


pfrommer + roeder
 Freie Landschaftsarchitekten BDLA IFLA
 Humboldtstrasse 6 70178 Stuttgart
 Tel.: +49 711 96003-0 Fax: -33
 Email: kontakt@pfrommer-roeder.de

365 freiraum + umwelt
 365° freiraum + umwelt
 Kübler Seng Siemensmeyer
 Freie Landschaftsarchitekten, Biologen und Ingenieure
 Klosterstraße 1 8862 Überlingen
 Tel.: +49 7551 949558-0
 Email: info@365grad.com

Projekt	Sanierung Holbeinstraße, 3. Bauabschnitt			
	789	03	03	F 00
	Projekt	Phase	Plan/PL.A	Inhalt Index
Bezeichnung	Entwurf 3. BA Nord			
	10.11.2021	1:100	NH	Pfr
Datum	Maßstab	Gezeichnet	Geprüft	

Legende Oberflächen

-  Umrandung Planung
-  Umrandung Privater Anschluss
-  Gebäude
-  Vegetationsfläche
-  Bäume
-  Asphaltbelag
-  Bordstein
-  Betonwerksteinpflaster
-  Einzweiler
-  Dreizeiler
-  Schachtdeckel
-  Entwässerungseinlauf
-  Höhenpunkte
-  Gefälle

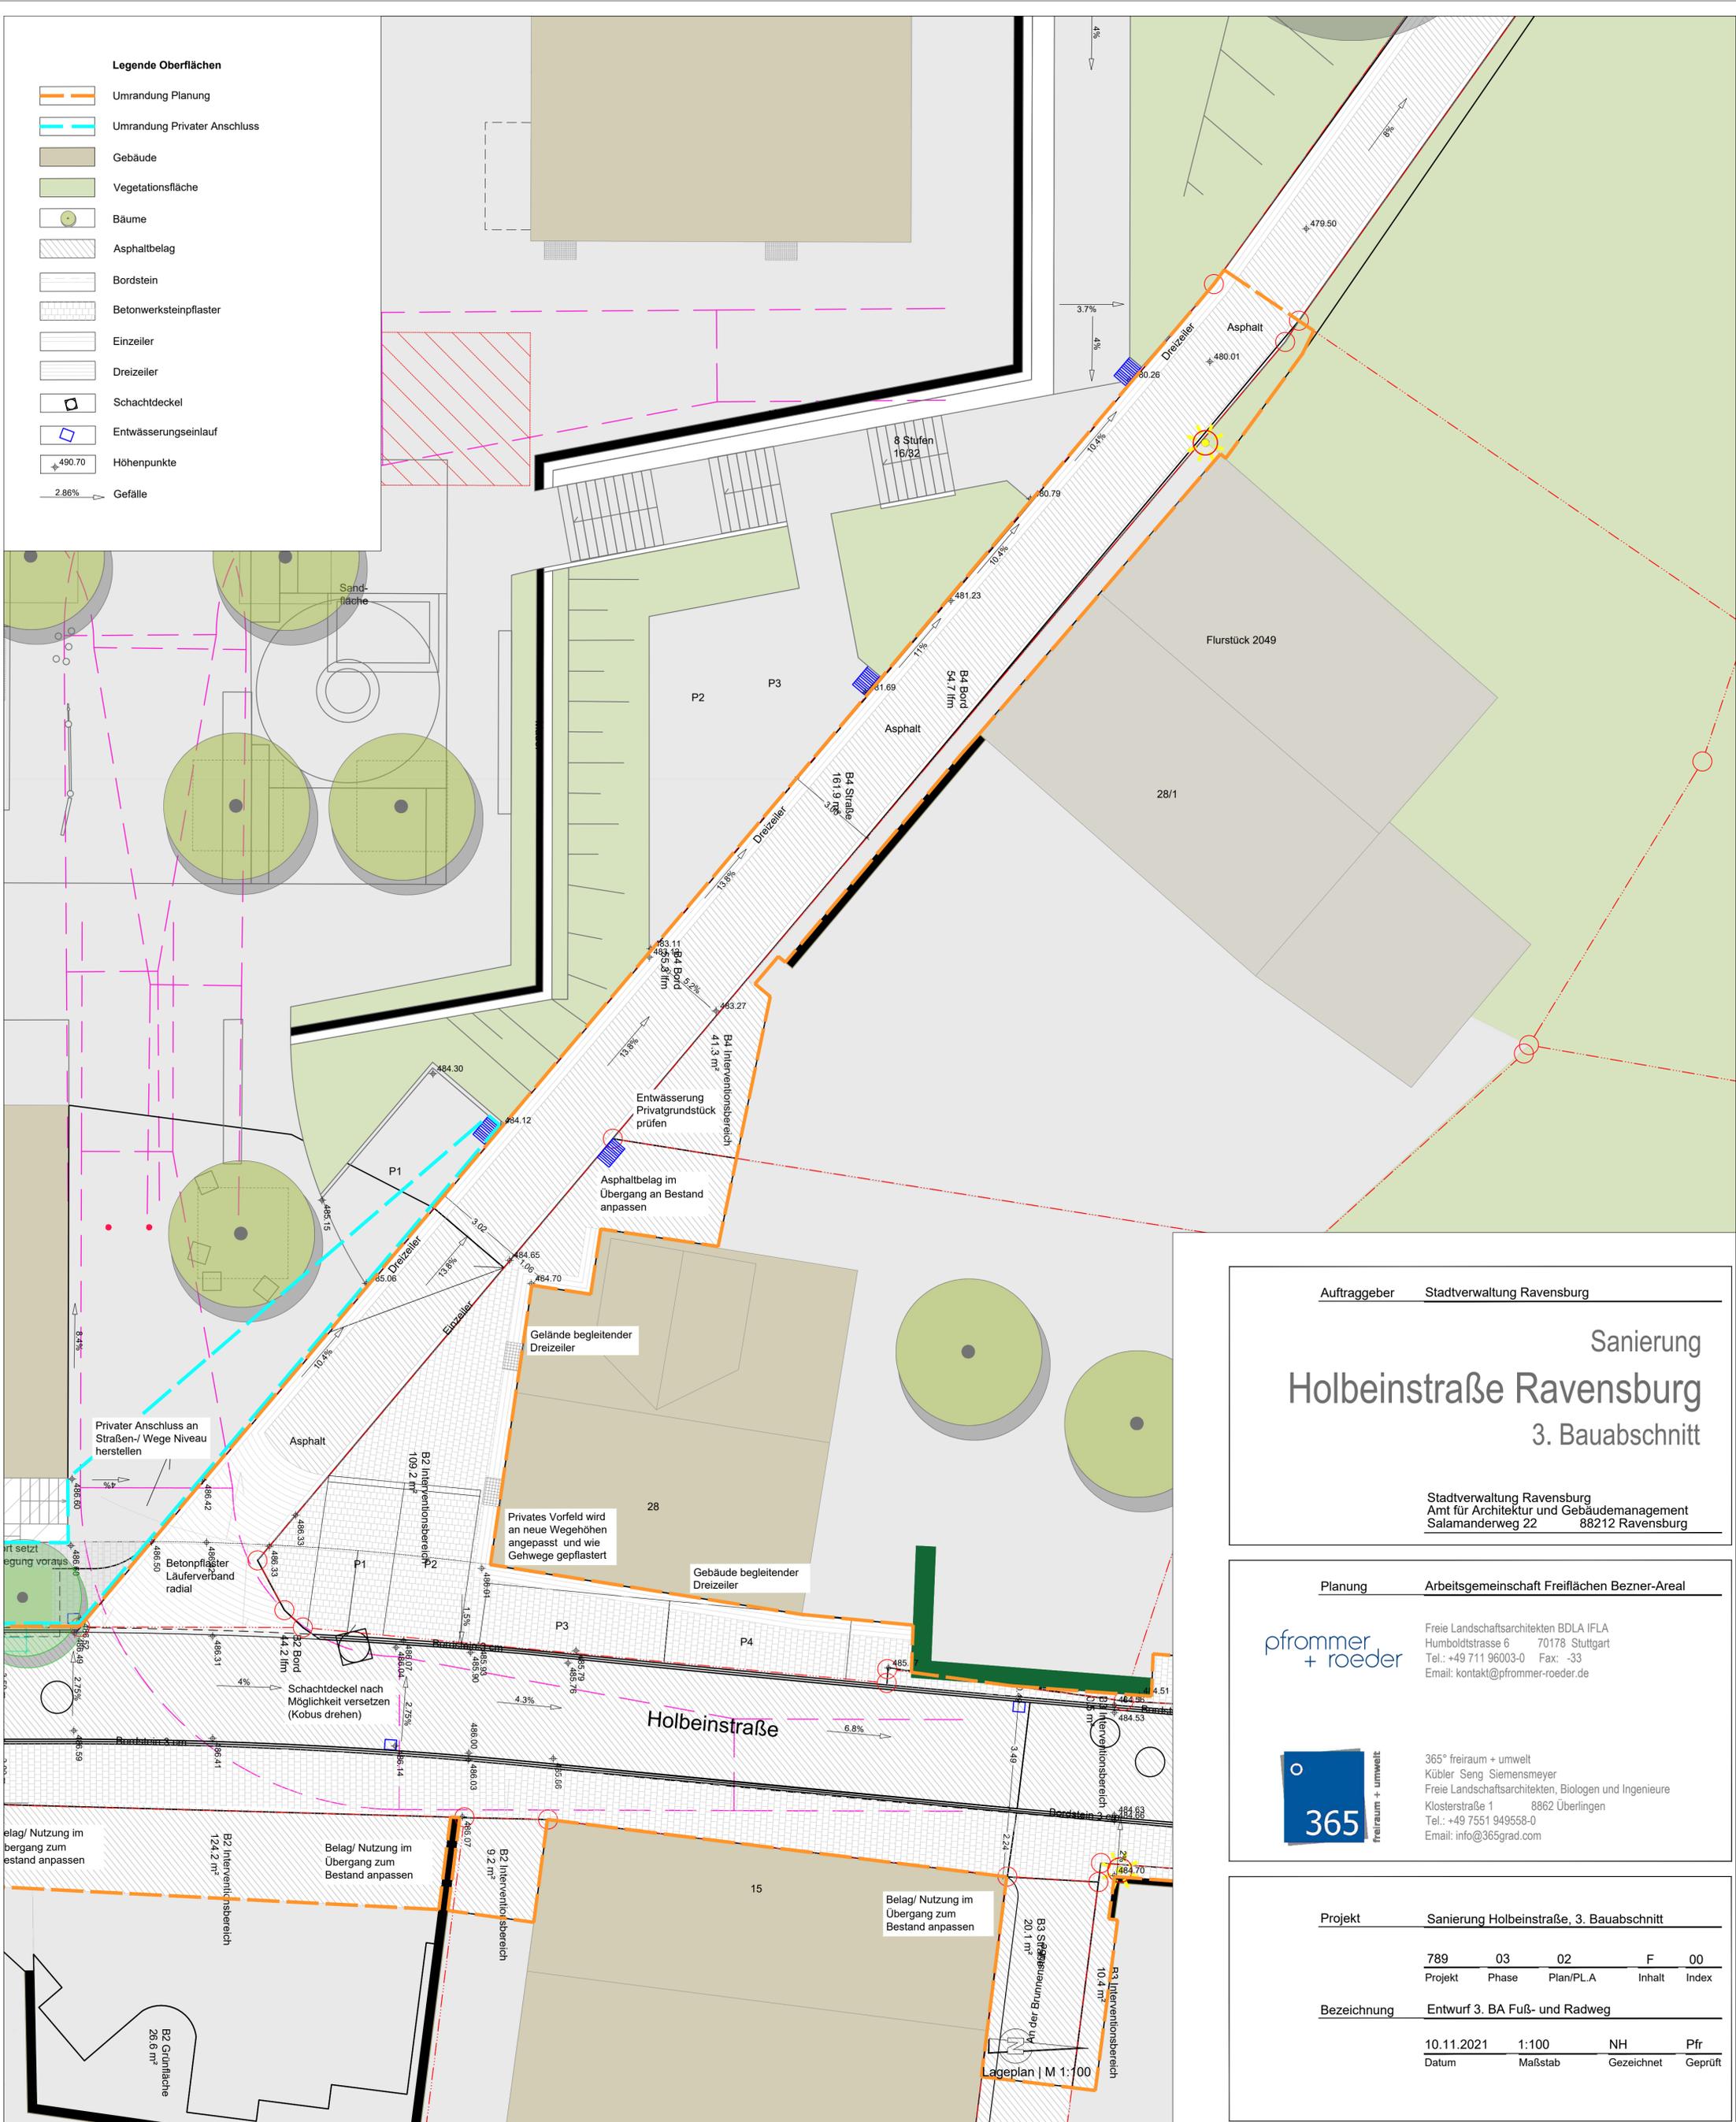

Auftraggeber Stadtverwaltung Ravensburg

Sanierung Holbeinstraße Ravensburg 3. Bauabschnitt

Stadtverwaltung Ravensburg
Amt für Architektur und Gebäudemanagement
Salamanderweg 22 88212 Ravensburg

Planung Arbeitsgemeinschaft Freiflächen Bezner-Areal

**pfrommer
+ roeder**

Freie Landschaftsarchitekten BDLA IFLA
Humboldtstrasse 6 70178 Stuttgart
Tel.: +49 711 96003-0 Fax: -33
Email: kontakt@pfrommer-roeder.de



365° freiraum + umwelt
Kübler Seng Siemensmeyer
Freie Landschaftsarchitekten, Biologen und Ingenieure
Klosterstraße 1 8862 Überlingen
Tel.: +49 7551 949558-0
Email: info@365grad.com

Projekt Sanierung Holbeinstraße, 3. Bauabschnitt

789	03	02	F	00
Projekt	Phase	Plan/PLA	Inhalt	Index

Bezeichnung Entwurf 3. BA Fuß- und Radweg

10.11.2021	1:100	NH	Pfr
Datum	Maßstab	Gezeichnet	Geprüft



Legende Oberflächen

	Umrandung Planung		Bordstein		Höhenpunkte
	Umrandung Privater Anschluss		Betonwerksteinpflaster		Gefälle
	Gebäude		Einzeiler		
	Vegetationsfläche		Dreizeiler		
	Bäume		Schachdeckel		
	Asphaltbelag		Entwässerungseinlauf		



Auftraggeber Stadtverwaltung Ravensburg

Sanierung Holbeinstraße Ravensburg

3. Bauabschnitt

Stadtverwaltung Ravensburg
 Amt für Architektur und Gebäudemanagement
 Salamanderweg 22 88212 Ravensburg

Planung Arbeitsgemeinschaft Freiflächen Beznor-Areal

pfrommer + roeder
 Freie Landschaftsarchitekten BDLA IFLA
 Humboldtstraße 6 70178 Stuttgart
 Tel.: +49 711 96003-0 Fax: -33
 Email: kontakt@pfrommer-roeder.de

365 freiraum + umwelt
 365° freiraum + umwelt
 Kübler Seng Siemensmeyer
 Freie Landschaftsarchitekten, Biologen und Ingenieure
 Klosterstraße 1 8862 Überlingen
 Tel.: +49 7551 949558-0
 Email: info@365grad.com

Projekt Sanierung Holbeinstraße, 3. Bauabschnitt

789	03	01	F	00
Projekt	Phase	Plan/PLA	Inhalt	Index

Bezeichnung Entwurf 3. BA Abschnitt Süd

10.11.2021	1:100	NH	Pfr
Datum	Maßstab	Gezeichnet	Geprüft