


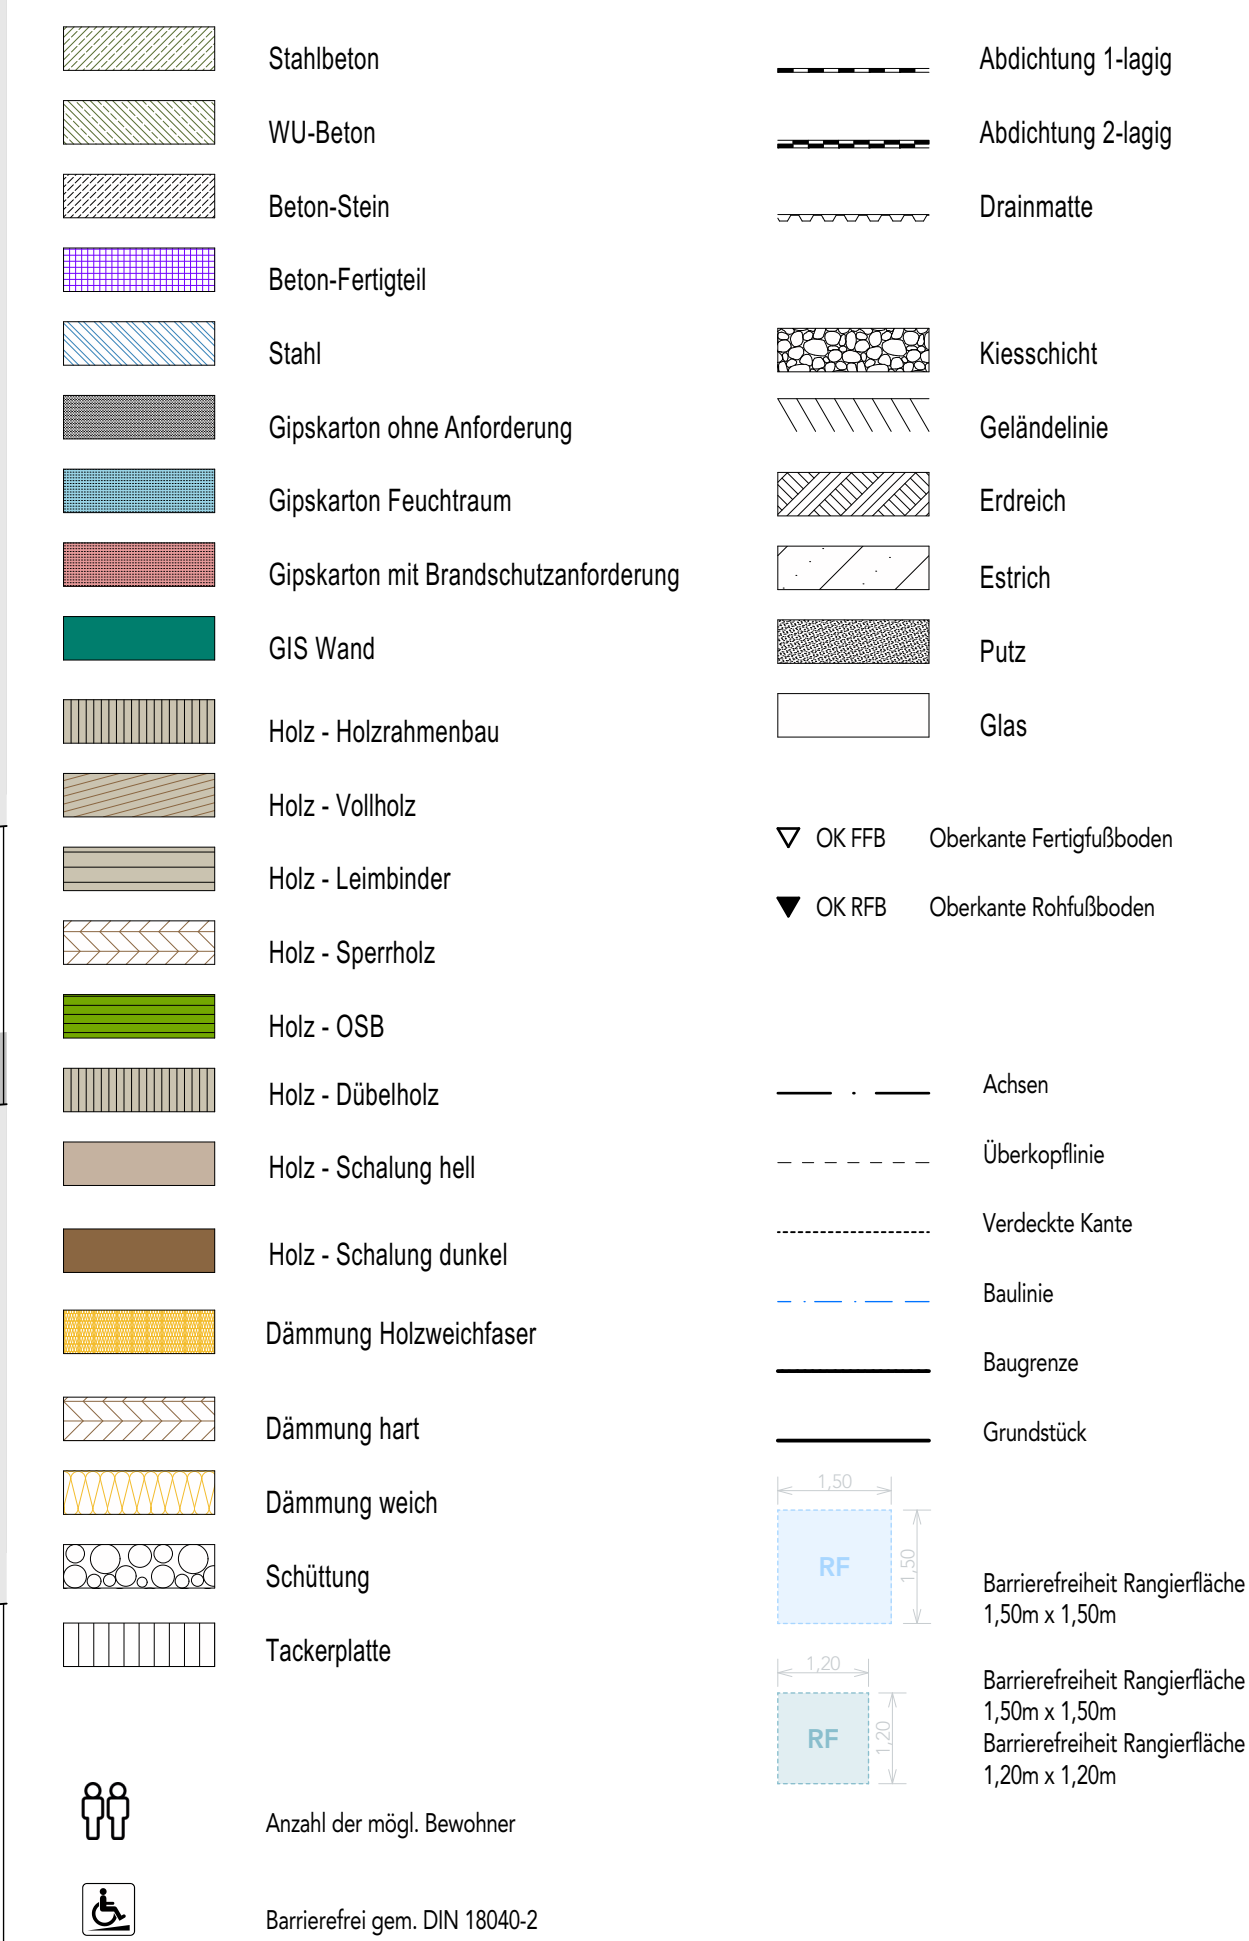

2. Dampfsperre (Schweißbahn) nur im Bereich der nicht unterkellerten Bauteile inkl. Überlappung zu den unterkellerten Bauteilen von 1,00m
3. Fußbodenheizung möglichst nahe an den Schweißbereich der Wände legen.

Erdgeschoss Fußbodenhöhe EFH = $\pm 0,00\text{m}$ = OK FFB EG
Haus A - 568,60m ü.NN | Haus B - 569,05m ü.NN | Haus C - 568,60m ü.NN


[illegible]


Auftraggeber

Stadt Ravensburg
Salamanderweg 22
88212 Ravensburg

Wohnquartier Schmalegg
Am Bühlhäuslebach 20, 20/1, 20/2
88213 Schmalegg


Projektnummer	Maßstab	Stand	INDEX	Bearbeiter
42087	1:100	23.02.2024 VORABZUG	,	Rm / Ia / SW

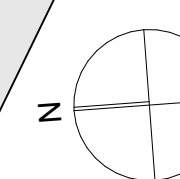


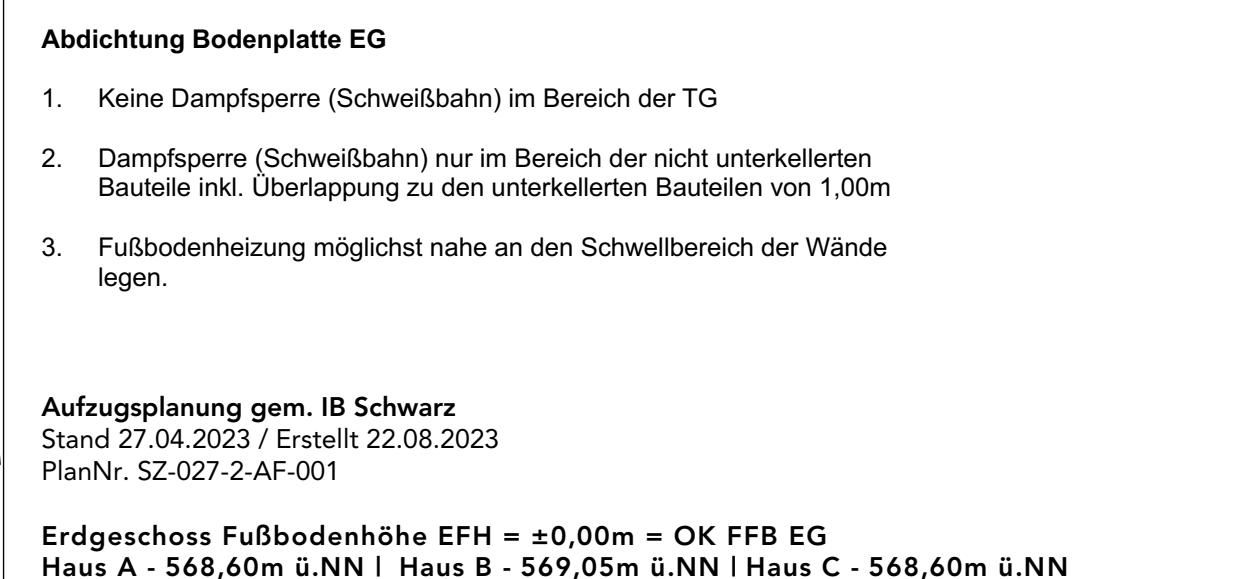[illegible]

Projektnummer	Maßstab	Stand	INDEX	Bearbeiter
42087	1:100	23.02.2024 VORABZUG		Rm / J...


Wohnquartier Schmalegg
Am Bühlhäuslebach 20, 20/1, 20/2
88213 Schmalegg


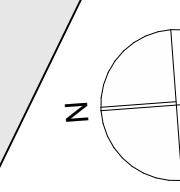


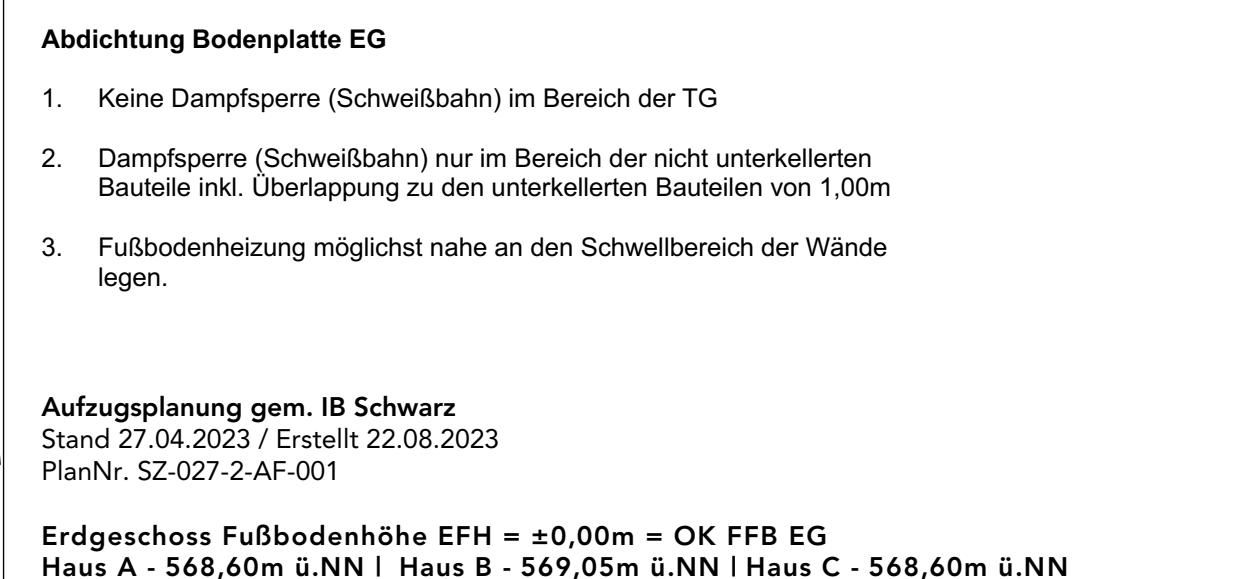[illegible]

42087	1:100	23.02.2024 VORABZUG	.	Bm /
-------	-------	---------------------	---	------

Grundriss DG - Übersicht Haus A+B+C

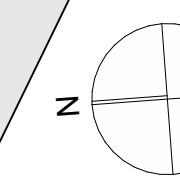

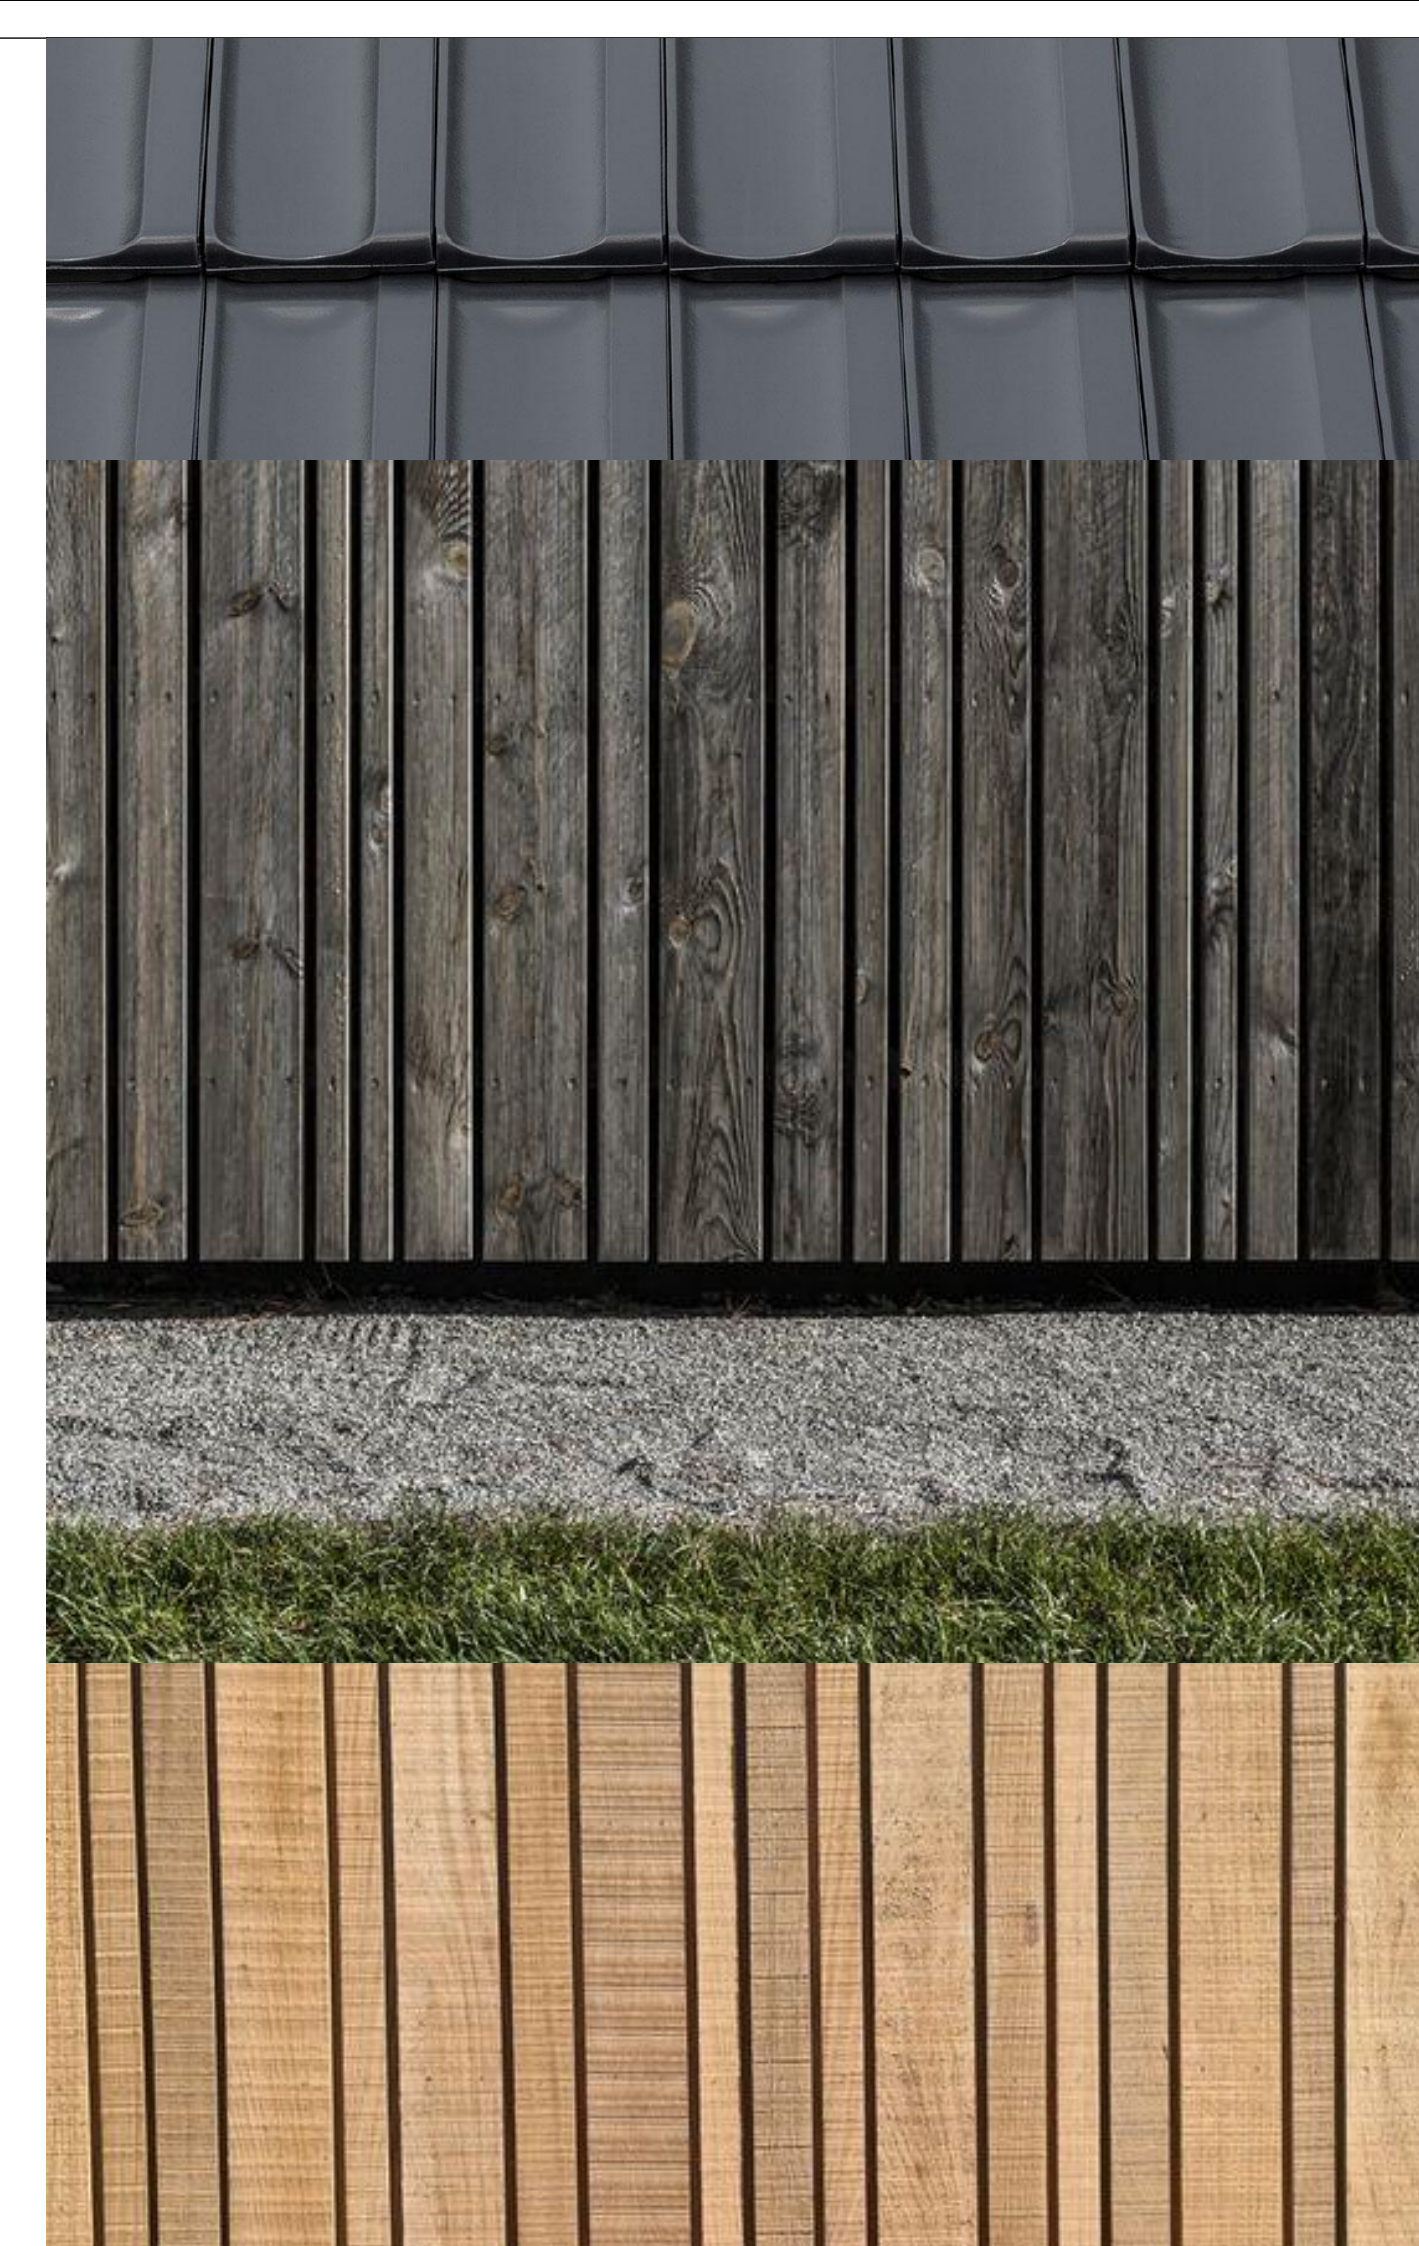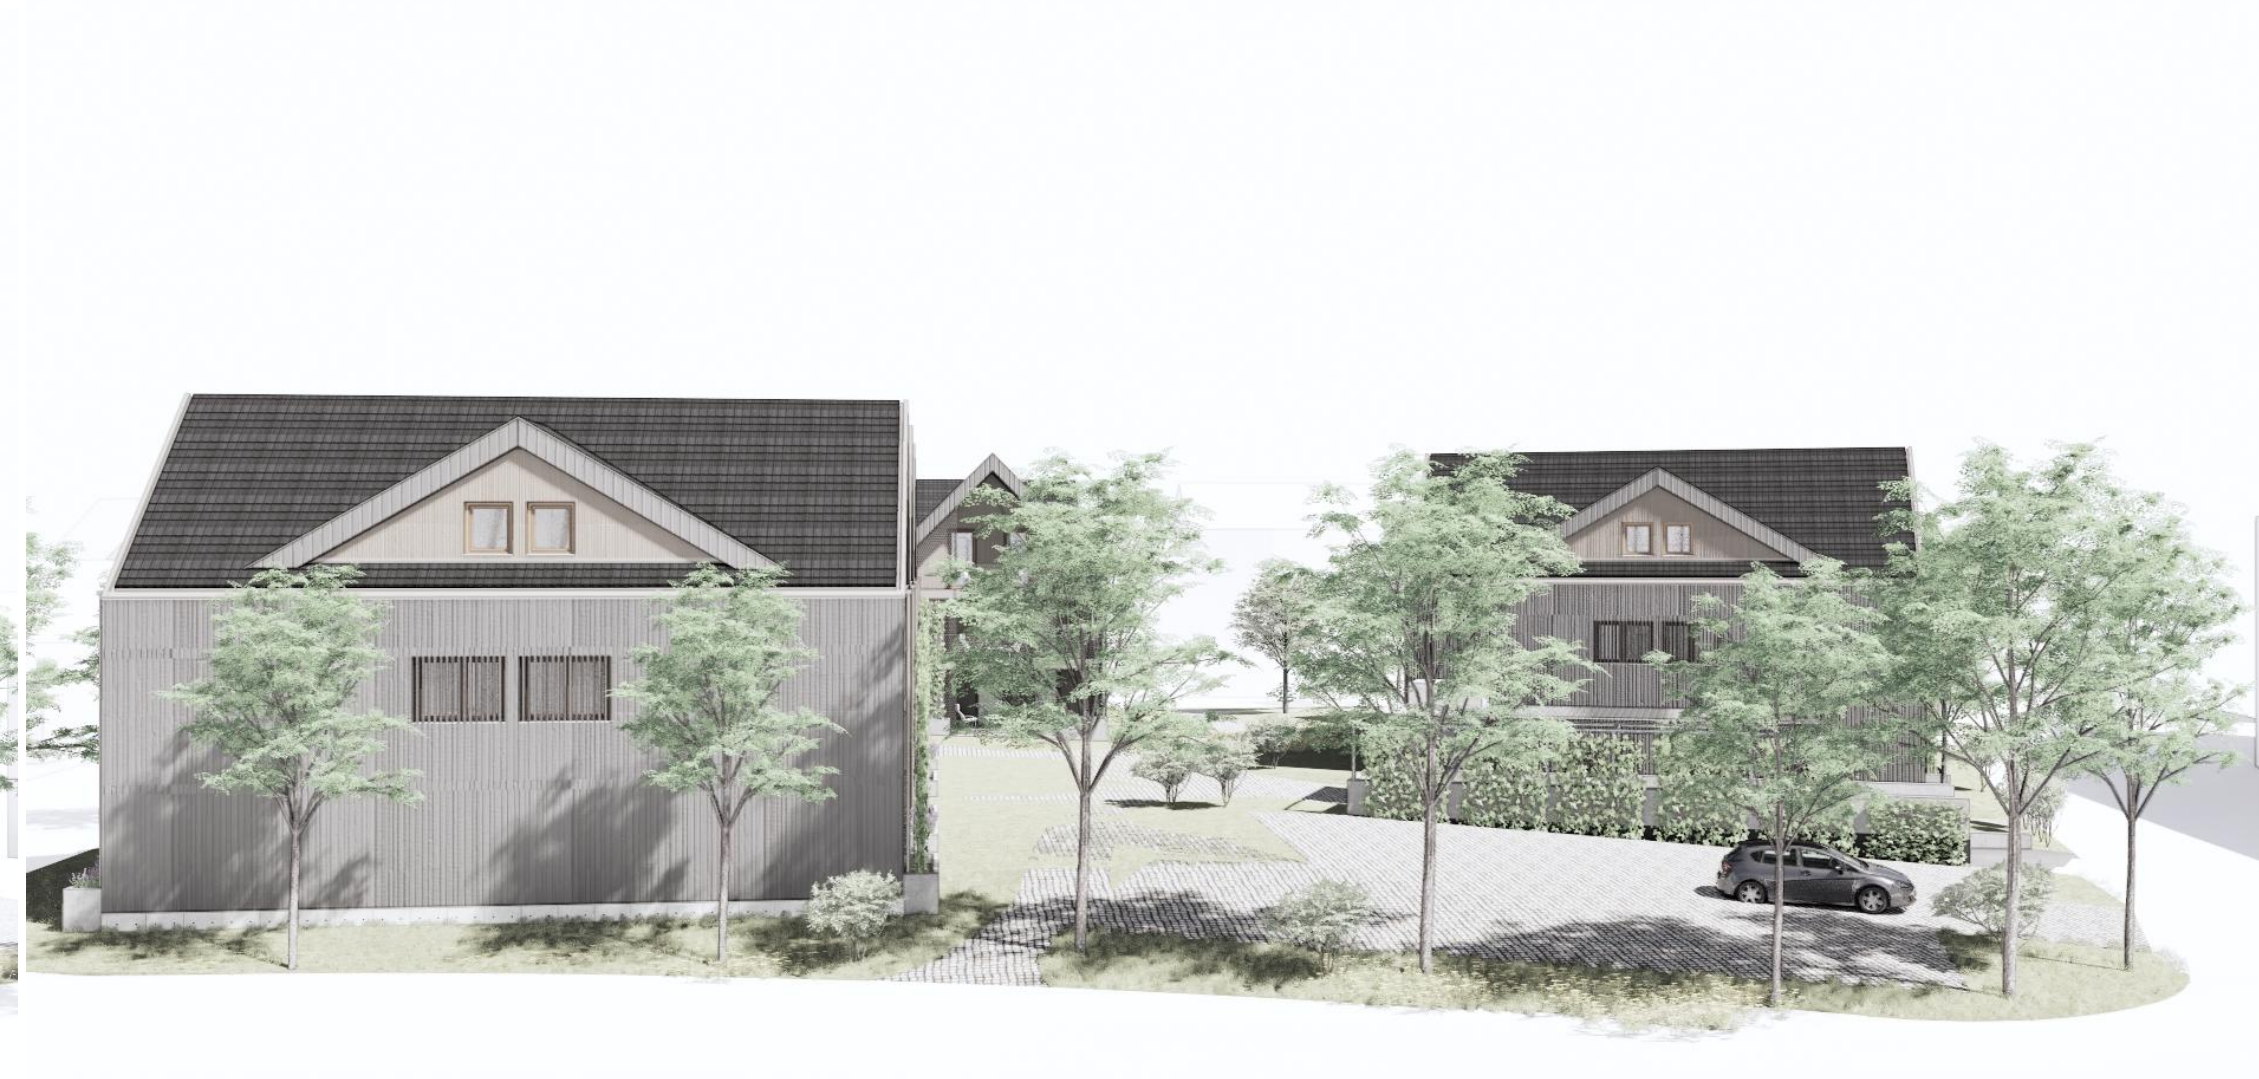

Ansichtem Visualisiert

LPH 3 VORABZUG

[illegible]

wurm

Gesamtplanung

Zwengerstraße 15
88214 Ravensburg
Tel. +49 751 3694 - 0
www.sichergutbauen.de

Architektur

Auftraggeber	
---------------------	--

Projekt Bez.	
--------------	--

Stadt Ravensburg
Salamanderweg 22
88212 Ravensburg

Wohnquartier Schmalegg
Am Bühlhäuslebach 20, 20/1, 20/2
88213 Schmalegg

Dok.-ID. 42087 - 3.ARCH-343.ANS-01.XX- Ansichtem Visualisiert

Projektnummer	Maßstab	Stand	INDEX	Bearbeiter
42087	1:1,67, 1:2,26, 1:1,69	23.01.2024 VORABZUG	-	Ja / Bm / SW

TechnCAD - Datumsname: 42087_ACM_Schmalenau - MACTED

Plattner, B.: 1941, 594, 41