





Grundriss EG

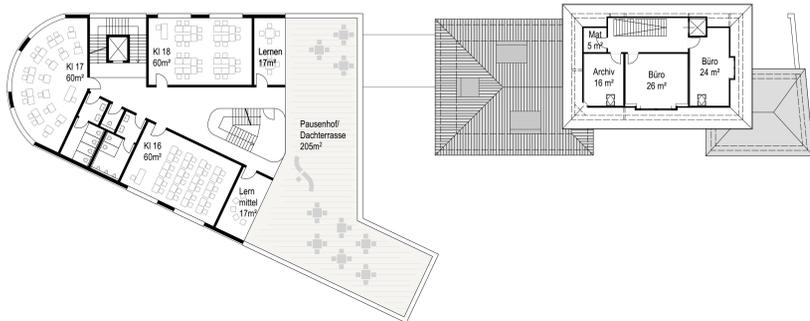


Grundriss OG3

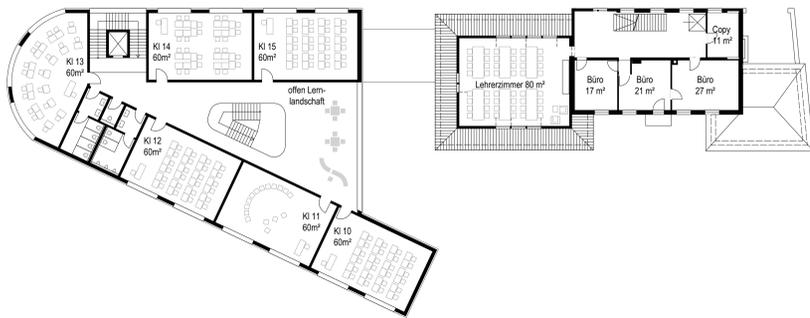

Grundriss OG2





Grundriss UG1

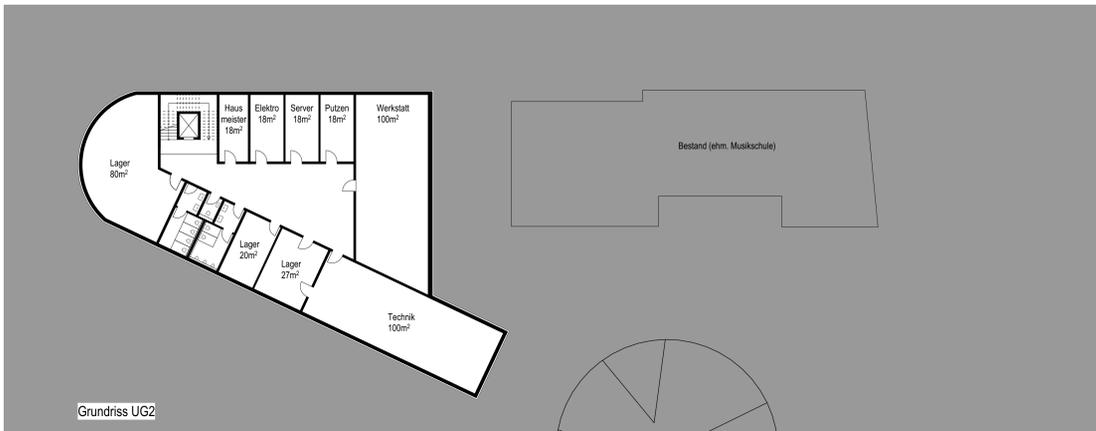

Grundriss UG2



Grundriss OG1

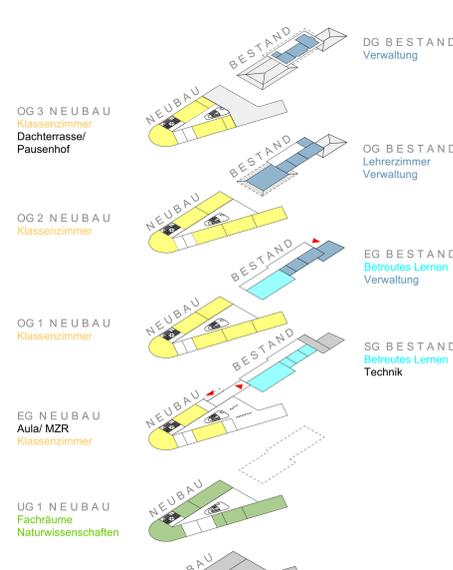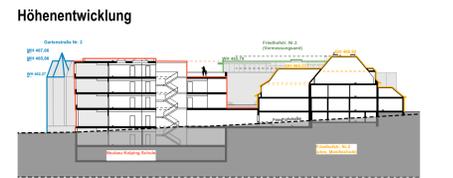

- Die neue Kolping Schule fügt sich in die Reihe der bestehenden Bildungseinrichtungen ein.
- Der Neubau wird zum Kopplungsstück zwischen den Bildungseinrichtungen an der Wilhelmstraße und der historischen Altstadt.
- Die alte Musikschule bleibt erhalten und wird als Teil der neuen Kolping Schule umgenutzt.
- Die gerundete Form vermittelt zwischen den starken Verkehrsachsen der Wilhelmstraße und der Schussenstraße / Gartenstraße.
- Der aufgehende Baukörper zeichnet den spitz zulaufenden Kreuzungsbereich am Frauentor nach und bildet Straßen- und Raumkanten aus.
- Der Neubau findet eine eigene, reduzierte Formensprache im städtebaulichen historischen Kontext.
- Die Erschließung erfolgt von der verkehrsberuhigten Friedhofstraße.
- Der eingeschossige Verbindungsgang schließt den historischen Bestand der Musikschule (Friedhofstr. 2) an den Schulneubau an.

- Der Stadtgraben Park verlängert sich entlang der Wilhelmstraße und wird zum begrüntem Pausenhof.
- Der Ortsbild prägende Baumbestand wird erhalten.

- Der Neubau fügt sich in seiner Höhe zum Bestand der Gartenstraße Nr.2 und dem Vermessungsamt Friedhofstraße Nr.3 ein.
- Die Abstufung der Geschosse vermittelt zur Höhe der ehem. Musikschule Friedhofstraße Nr.2

Kolping Ravensburg

Bauherr	Bürgerliches Brauhaus Ravensburg-Lindau AG	Motzacher Weg 24 88131 Lindau T 09302-9538 0 E info@insbrauerei.com
Architekt	Grath Architekten BDA	Marktstraße 10 88132 Ravensburg T 0751-35.970 0 E info@grath-architekten.de

Konzept Neubau Kolpingschule/ Umbau ehemalige Musikschule




Ansicht Wilhelmstraße



Lageplan M 1:1000



Ansicht Park

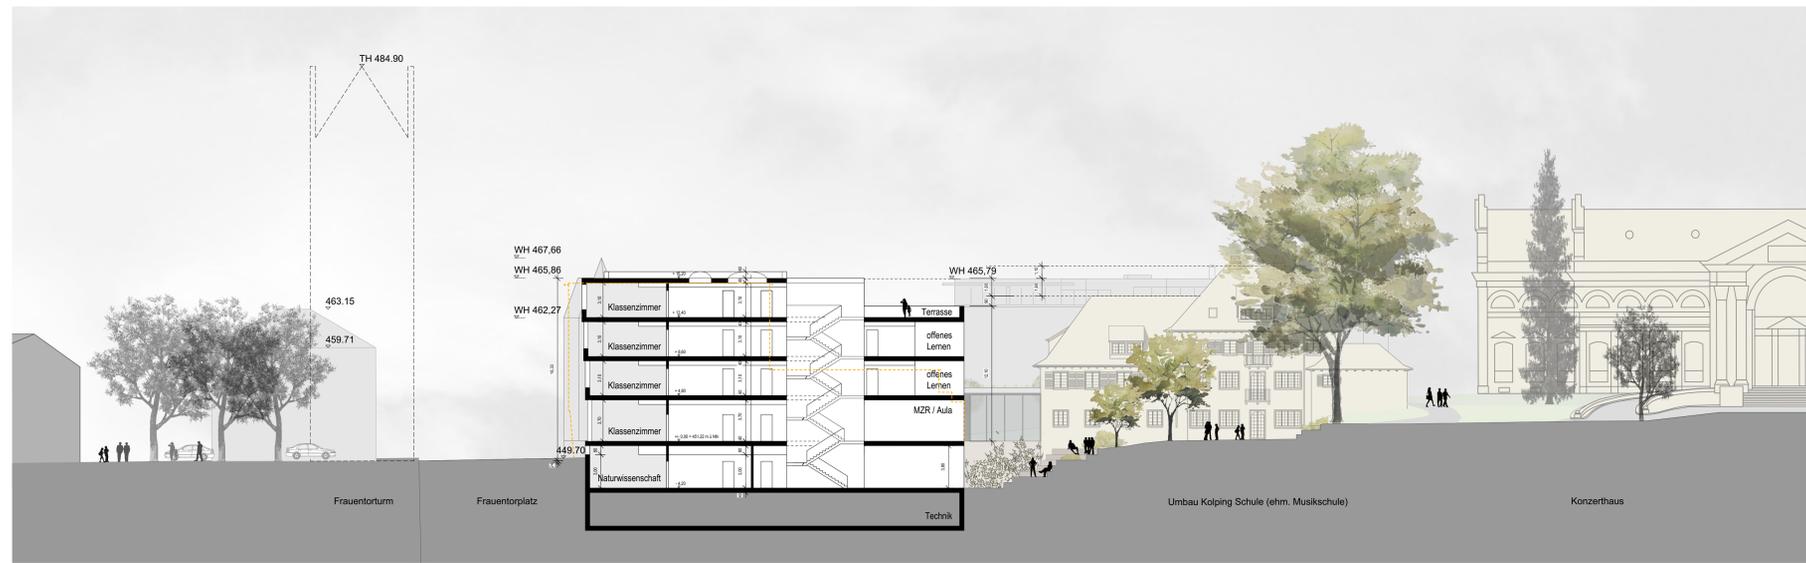

Schnitt Wilhelmstraße



städttebauliches Modell



städttebauliches Modell



Ansicht Friedhofstraße



Ansicht B32

Kolping Ravensburg

Bauherr: Bürgerliches Brauhaus Ravensburg/Lindau AG
 Kolpingweg 24
 89131 Lindau
 T 08382 - 96 36 0
 E info@brauhaus.com

Architekt: Grath Architekten BDA
 Marktplatz 10
 89112 Ravensburg
 T 0753 - 35 970 0
 E info@grath-architekten.de

Konzept Neubau Kolpingschule/ Umbau ehemalige Musikschule

