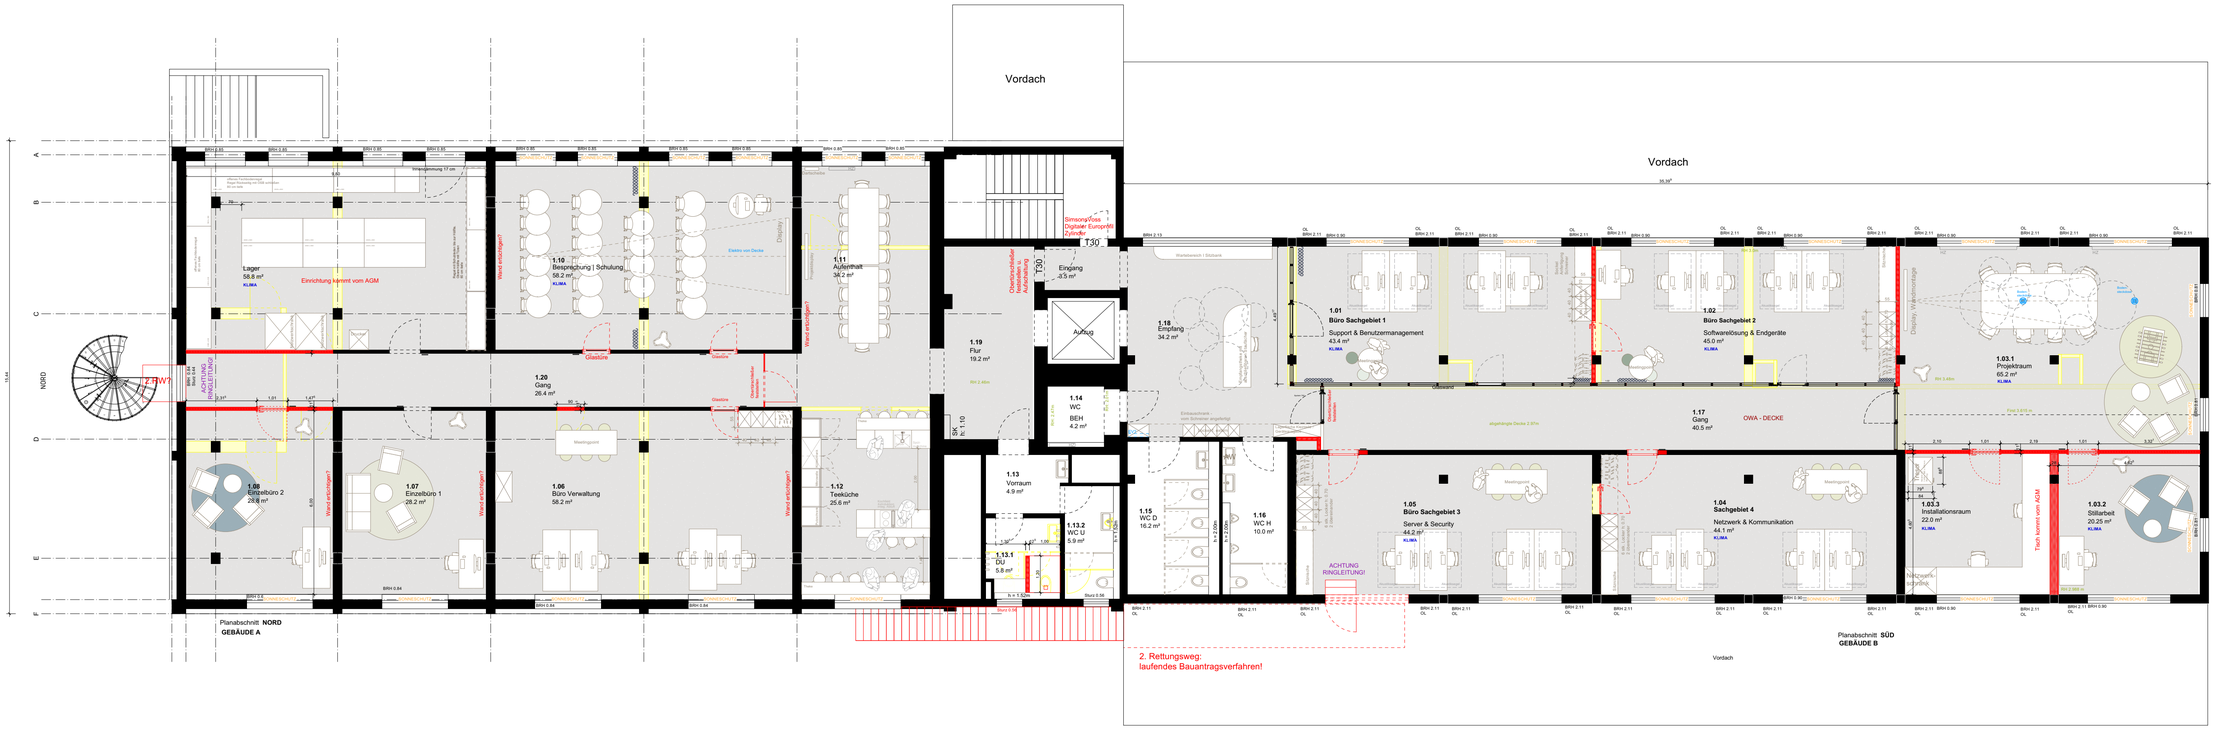

BAUHERRSCHAFT	Stadt Ravensburg Amt für Architektur und Gebäudemanagement Salamanderweg 22 | 88212 Ravensburg

IT-ABTEILUNG
STADT RAVENSBURG
ESCHER-WYSS-STRAßE 9 I RV

AUSFÜHRUNGSPLANUNG
GRUNDRISS 1. OBERGESCHOSS

PLAN NR. ITR_5g_og1 MASSTAB 1:100 FORMAT A1 DATUM 15.04.2024

KATHARINAPILZ
ARCHITEKTIN ETH
Karlstraße 8 | 88212 Ravensburg
T. +49(0)751 35459990 | F. +49(0)751 35459991
mail@kattharinapilz.de | www.kattharinapilz.de

Meereshöhe: m.ü.N.N = OK FFB EG = +/- 0.00