



Stadt/Gemeinde Ravensburg
 Gemarkung/Flur Taldorf
 Kreis Ravensburg

Lageplan

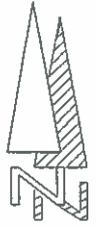

Zeichnerischer Teil zum Bauantrag (§ 4 LBOVVO)

Maßstab 1:500

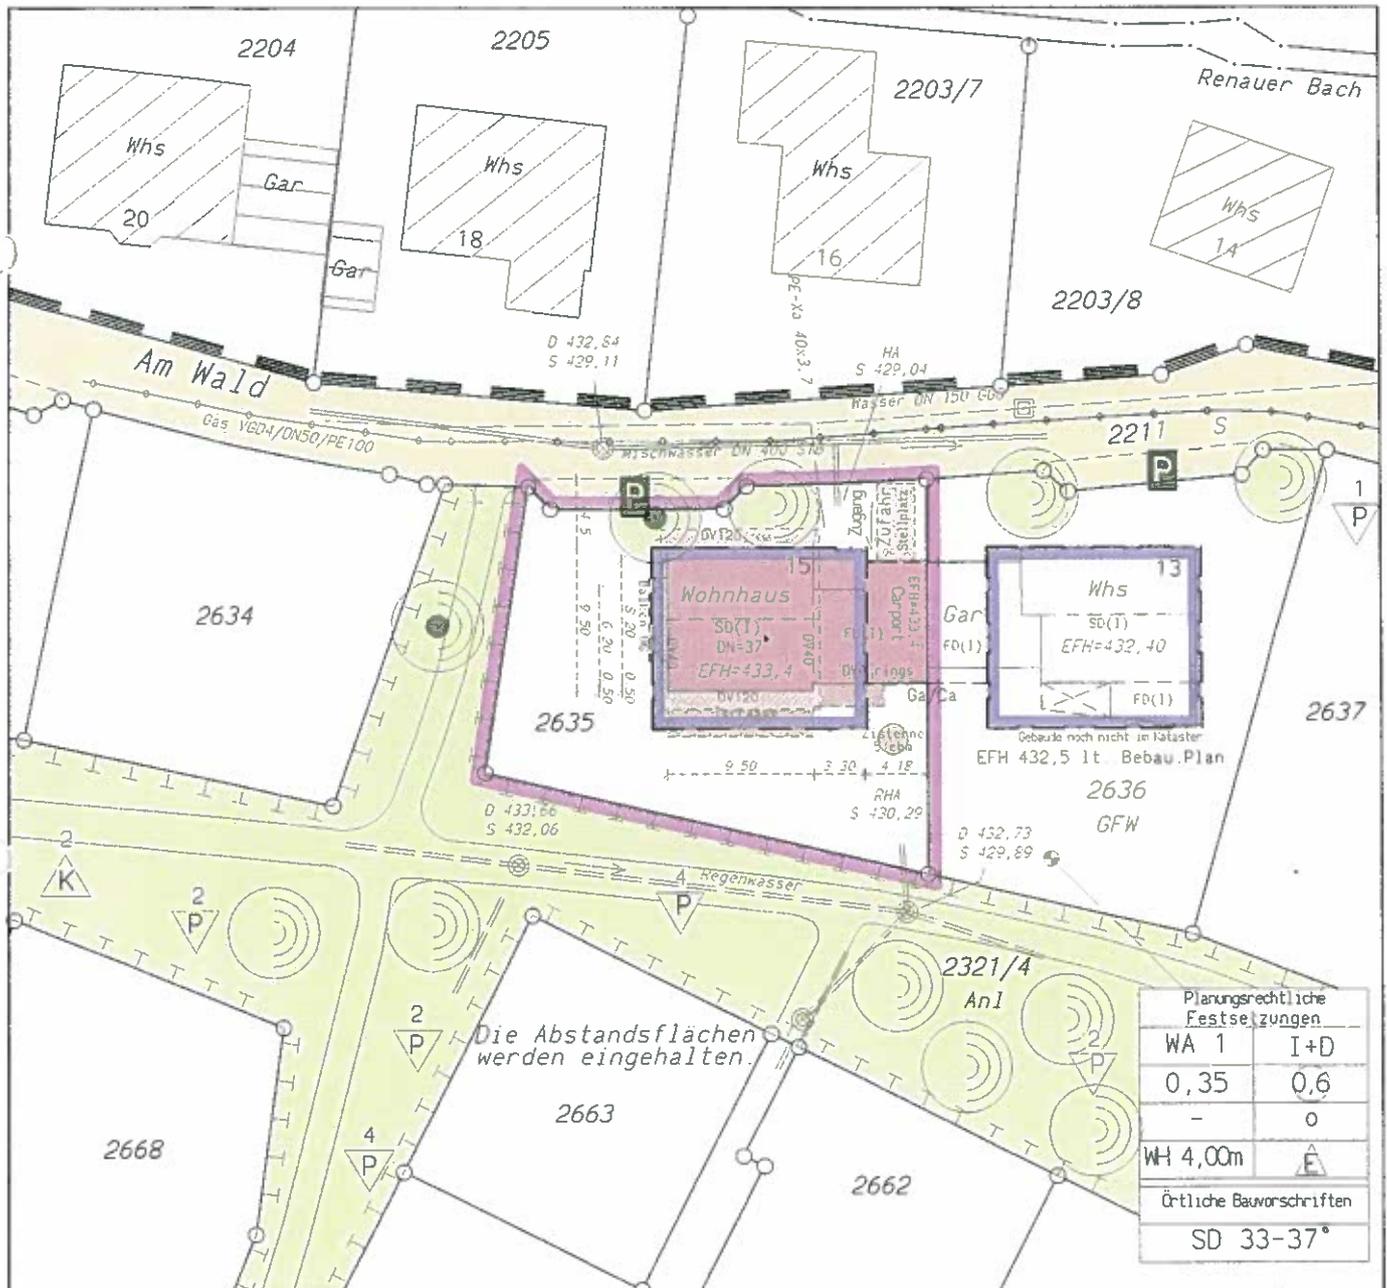

Auszug aus dem Liegenschaftskataster und vollständige Ergänzung nach § 4 Abs. 4 LBOVVO

Gebäude und Grenzen sind teilweise digitalisiert


Hinsichtl etwa vorhand. unterirdischer Leitungen und baul. Anlagen wird keine Gewähr übernommen

Gefertigt: Wilhelmskirch, den 19.05.2010


Sachverständiger
 f. Vermess. techn. Ing. arbeiten
 nach § 5 (2) LBOVVO

i.A. Figger


Ingenieurbüro für Vermessung
 Peter Figger (Dipl. Ing. (FH) Vermessung)
 Wilhelmskirch 106
 88263 Horgenzell
 Tel 07504/649 Fax 07504/97180-10

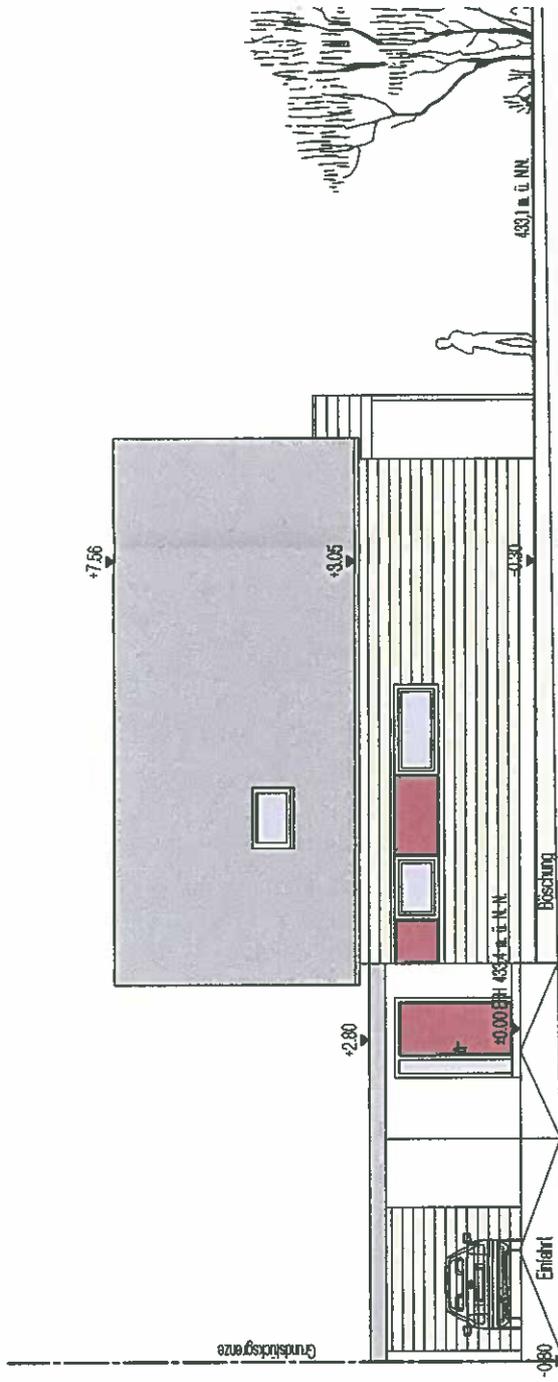


Ansicht Nord

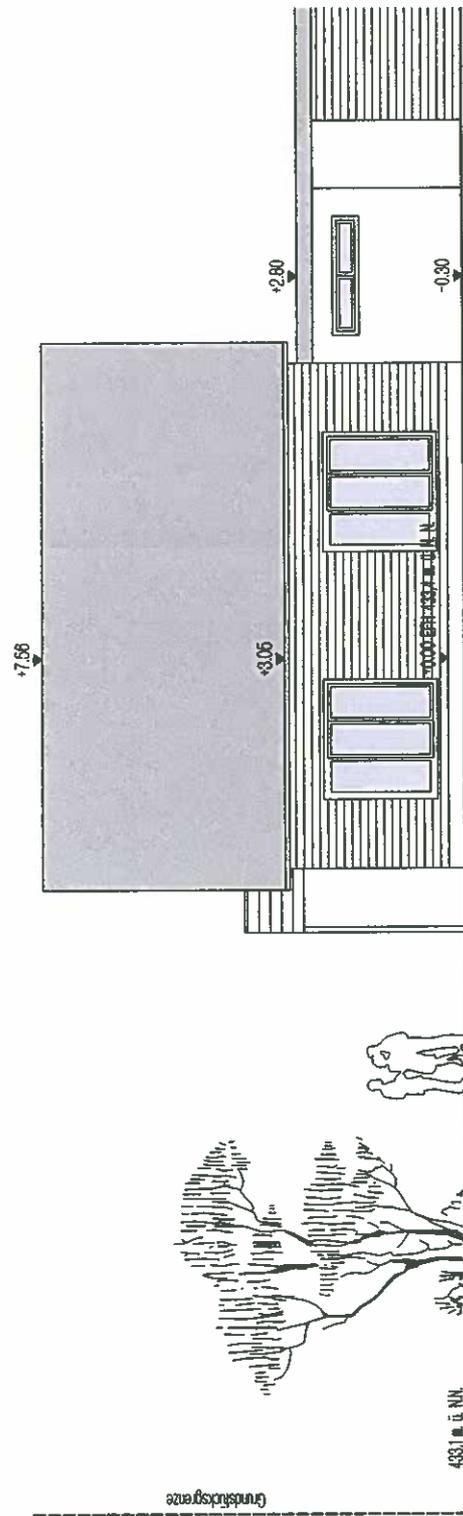

Ansicht Süd

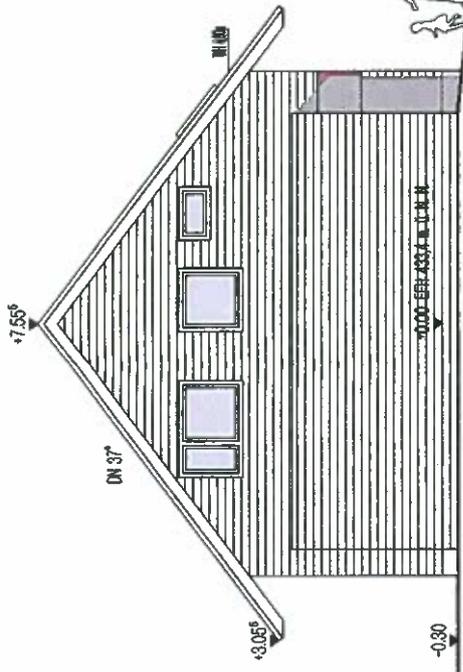

Ansicht Ost

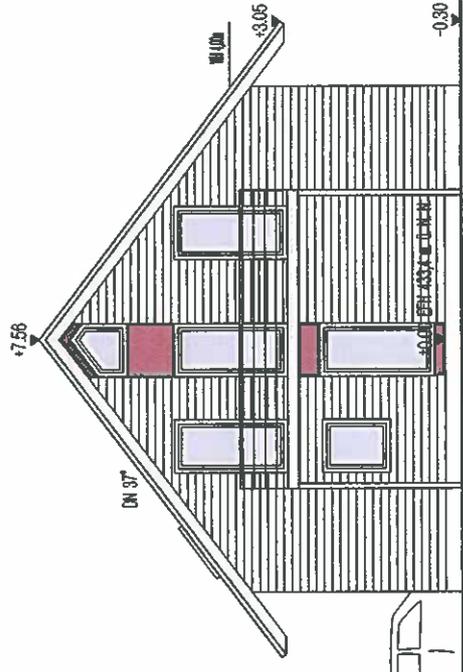

Ansicht West

433.1 m. ü. NN.

433.1 m. ü. NN.